


L1,L2,L3 (3PEN AC 50Hz 400V/TN-C-S)

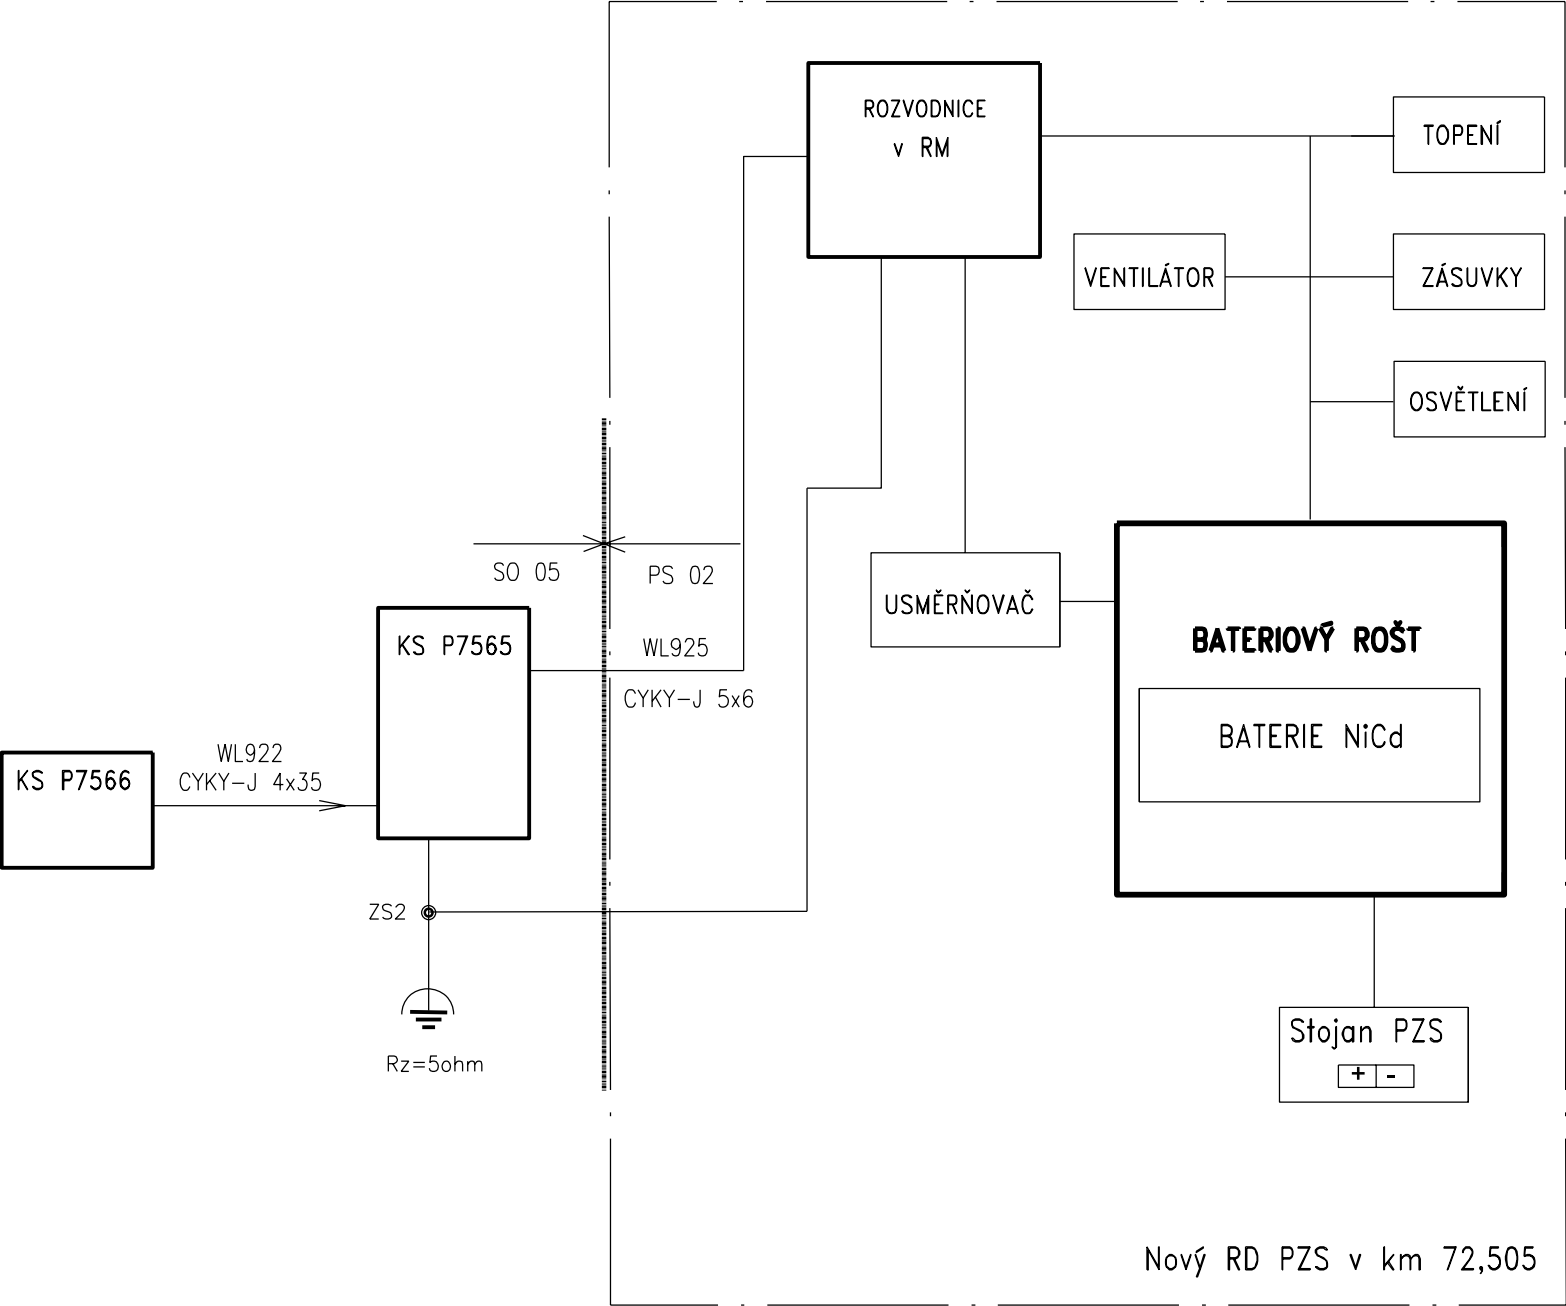

REVIZE Č.	DATUM	ZMĚNA

OBJEDNAVATEL PROJEKTU:		 Správa železnic, státní organizace, Dlážděná 1003/7, 110 00 Praha 1 Stavební správa východ, Nerudova 1, 779 00 Olomouc			
HIP:	Ing. Marian Kiss		 SB projekt s.r.o. Kasárenská 4063/4 695 01 Hodonín		Výtisk číslo:
ODP. PROJ:	Ing. Marian Kiss				
VYPRACOVAL:	Petr Janda				
KONTROLOVAL:	Ing. Petr Szabo				
Stavba: Rekonstrukce PZS přejezdu P7565 v km 72,505 trati Olomouc - Krnov			Archivní číslo: 20030136-01_D_PS02_2200.dgn		
Část:	PS 02 Přejezdové zabezpečovací zařízení v km 72,505		Formát: A3	Datum: 05/2020	Měřítko: -
Název přílohy:	Přehledové schéma napájení		Stupeň PD: DUSP	Část: D.1.3	Příloha: 2210