

Souhlasíme s umístěním stavby na parc. č. 1241 a 1242 k.ú. Milotice nad Opavou
 Správa silnic Moravskoslezského kraje, příspěvková organizace
 Lipkova 75b/1, Přívoz, 702 00 Ostrava
 v
 Dne **26.3.2021**
 Podpis :


**Správa silnic
 Moravskoslezského kraje**
 příspěvková organizace
 středisko Bruntál
 Zahradní II/19, 792 11 Bruntál



Směr ŽST Bruntál a ŽST Nové Heřminovy
 Směr ŽST Milotice

Dočasný zábor na parcele 1241 a 1242 o rozloze 157 a 35m²

- PS 01 Kabeřizace a vazby na SZZ
- PS 02 Přejezdové zabezpečovací zařízení v km 72,505
- SO 01 Železniční svršek km 72,505
- SO 02 Železniční spodek km 72,505
- SO 03 Přejezdová konstrukce km 72,505
- SO 04 Přejezdová komunikace km 72,505
- SO 05 Elektrická přípojka PZ
- SO 06 Reléový domek km 72,505

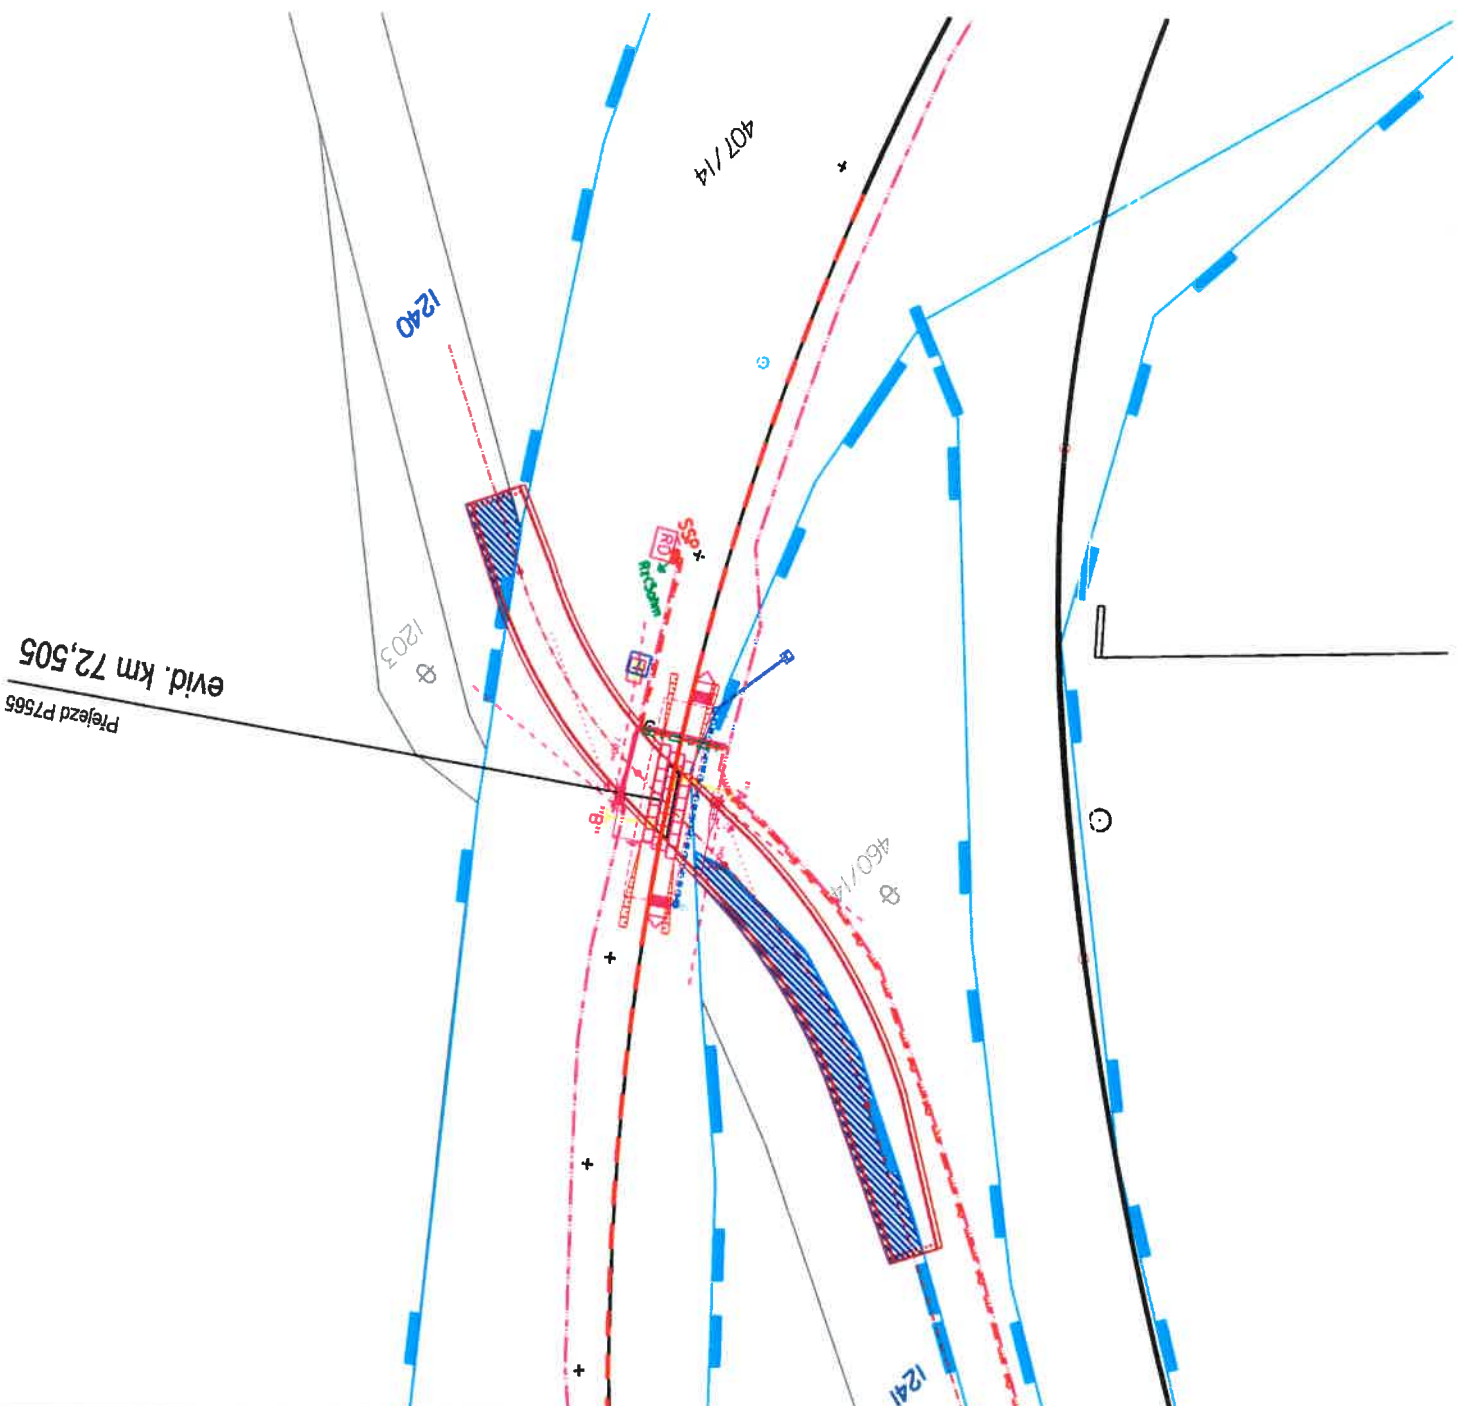

M 1:500		21.07.2021
Rekonstrukce PZS VÚD přezdu P7565		
v km 72,505 trati Olomouc - Krnov		
Stluce na parcele č. 1241 a 1242 k.ú. Milotice nad Opavou		02