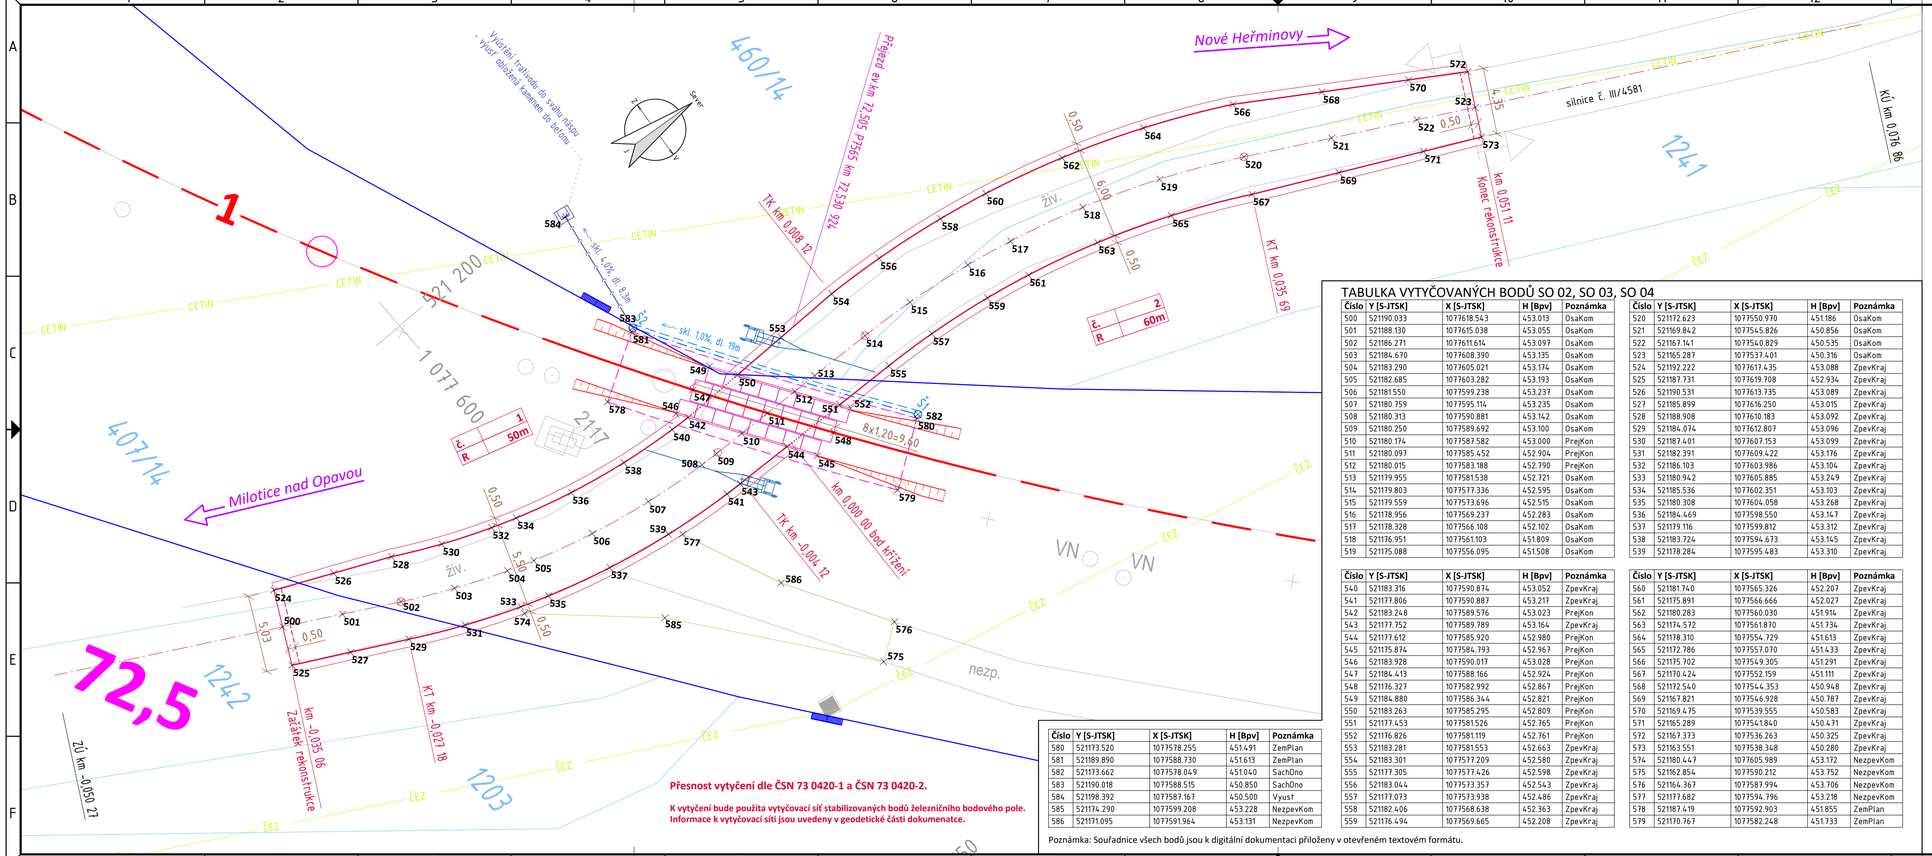

Přesnost vytyčení dle ČSN 73 0420-1 a ČSN 73 0420-2.

K vytyčení bude použita vytyčovací síť stabilizovaných bodů železničního bodového pole. Informace k vytyčovací síti jsou uvedeny v geodetické části dokumentace.

Číslo	Y [S-JTSK]	X [S-JTSK]	H [Bpv]	Poznámka
580	521173.520	1077578.255	451.491	ZemPlan
581	521189.890	1077588.730	451.613	ZemPlan
582	521173.662	1077578.049	451.040	SachDno
583	521190.018	1077588.515	450.850	SachDno
584	521198.392	1077587.167	450.500	Vyust
585	521174.290	1077599.208	453.228	NezpevKom
586	521171.095	1077591.964	453.131	NezpevKom

Poznámka: Souřadnice všech bodů jsou k digitální dokumentaci přiloženy v otevřeném textovém formátu.

TABULKA VYTYČOVANÝCH BODŮ SO 02, SO 03, SO 04

Číslo	Y [S-JTSK]	X [S-JTSK]	H [Bpv]	Poznámka
500	521190.033	1077618.543	453.013	OsaKom
501	521188.130	1077615.038	453.055	OsaKom
502	521186.271	1077611.614	453.097	OsaKom
503	521184.670	1077608.390	453.135	OsaKom
504	521183.290	1077605.021	453.174	OsaKom
505	521182.685	1077603.282	453.193	OsaKom
506	521181.550	1077599.238	453.237	OsaKom
507	521180.759	1077595.114	453.235	OsaKom
508	521180.313	1077590.881	453.142	OsaKom
509	521180.250	1077589.692	453.100	OsaKom
510	521180.174	1077587.582	453.000	PrejKon
511	521180.097	1077585.452	452.904	PrejKon
512	521180.015	1077583.188	452.790	PrejKon
513	521179.955	1077581.538	452.721	OsaKom
514	521179.803	1077577.336	452.595	OsaKom
515	521179.559	1077573.696	452.515	OsaKom
516	521178.956	1077569.237	452.283	OsaKom
517	521178.328	1077566.108	452.102	OsaKom
518	521176.951	1077561.103	451.809	OsaKom
519	521175.088	1077556.095	451.508	OsaKom
520	521172.623	1077550.970	451.186	OsaKom
521	521169.842	1077545.826	450.856	OsaKom
522	521167.141	1077540.829	450.535	OsaKom
523	521165.287	1077537.401	450.316	OsaKom
524	521192.222	1077617.435	453.088	ZpevKraj
525	521187.731	1077619.708	452.934	ZpevKraj
526	521190.531	1077613.735	453.089	ZpevKraj
527	521185.899	1077616.250	453.015	ZpevKraj
528	521188.908	1077610.183	453.092	ZpevKraj
529	521184.074	1077612.807	453.096	ZpevKraj
530	521187.401	1077607.153	453.099	ZpevKraj
531	521182.391	1077609.422	453.176	ZpevKraj
532	521186.103	1077603.986	453.104	ZpevKraj
533	521180.942	1077605.885	453.249	ZpevKraj
534	521185.536	1077602.351	453.103	ZpevKraj
535	521180.308	1077604.058	453.268	ZpevKraj
536	521184.469	1077598.550	453.147	ZpevKraj
537	521179.116	1077599.812	453.312	ZpevKraj
538	521183.724	1077594.673	453.145	ZpevKraj
539	521178.284	1077595.483	453.310	ZpevKraj
540	521183.316	1077590.874	453.052	ZpevKraj
541	521177.806	1077590.887	453.217	ZpevKraj
542	521183.248	1077589.576	453.023	PrejKon
543	521177.752	1077589.789	453.164	ZpevKraj
544	521177.612	1077585.920	452.980	PrejKon
545	521175.874	1077584.793	452.967	PrejKon
546	521183.928	1077590.017	453.028	PrejKon
547	521184.413	1077588.166	452.924	PrejKon
548	521176.327	1077582.992	452.867	PrejKon
549	521184.880	1077586.344	452.821	PrejKon
550	521183.263	1077585.295	452.809	PrejKon
551	521177.453	1077581.526	452.765	PrejKon
552	521176.826	1077581.119	452.761	PrejKon
553	521183.281	1077581.553	452.663	ZpevKraj
554	521183.301	1077577.209	452.580	ZpevKraj
555	521177.305	1077577.426	452.598	ZpevKraj
556	521183.044	1077573.357	452.543	ZpevKraj
557	521177.073	1077573.938	452.486	ZpevKraj
558	521182.406	1077568.638	452.363	ZpevKraj
559	521176.494	1077569.665	452.208	ZpevKraj
560	521181.740	1077565.326	452.207	ZpevKraj
561	521175.891	1077566.666	452.027	ZpevKraj
562	521180.283	1077560.030	451.914	ZpevKraj
563	521174.572	1077561.870	451.734	ZpevKraj
564	521178.310	1077554.729	451.613	ZpevKraj
565	521172.786	1077557.070	451.433	ZpevKraj
566	521175.702	1077549.305	451.291	ZpevKraj
567	521170.424	1077552.159	451.111	ZpevKraj
568	521172.540	1077544.353	450.948	ZpevKraj
569	521167.821	1077546.928	450.787	ZpevKraj
570	521169.475	1077539.555	450.583	ZpevKraj
571	521165.289	1077541.840	450.471	ZpevKraj
572	521167.373	1077536.263	450.325	ZpevKraj
573	521163.551	1077538.348	450.280	ZpevKraj
574	521180.447	1077605.989	453.172	NezpevKom
575	521162.854	1077590.212	453.752	NezpevKom
576	521164.367	1077587.994	453.706	NezpevKom
577	521177.682	1077594.796	453.218	NezpevKom
578	521187.419	1077592.903	451.855	ZemPlan
579	521170.767	1077582.248	451.733	ZemPlan

LEGENDA:

SO 01 Železniční svršek v km 72,505:

- Osa koleje – rekonstrukce železničního svršku (49E1, SB8P, ŽS4)
- Osa koleje – úprava směrové a výškové polohy koleje (ASP)

SO 02 Železniční spodek v km 72,505:

- Odvodnění – trativod DN150 se šachtou DN400
- Odvodnění – svodné potrubí DN150
- Rekonstrukce železničního spodku (ZKPP) Typ 5: štěrkodrť 0/32 tl. 0,50 m – zemní pláň skloněná 5 %

SO 03 Přejezdová konstrukce v km 72,505:

- Osa komunikace
- Celopryžová přejezdová konstrukce – délka 9,60 m
  8 ks vnitřních panelů (1200x1435 mm) + 16 ks vnějších panelů (1200x911 mm)
  závěrné zídky 1,20 m se základy uloženými na pláni tělesa ŽSv

SO 04 Přejezdová komunikace v km 72,505:

- Nová vozovka v celé tloušťce 450 mm
  Typ D1-N-2-PIII dle katalogu vozovek TP 170
  – skladba: ACO 11 + ACL 16 + ACP 16 + SD
- Nový obrusný kryt vozovky v tloušťce 40mm
  – skladba: ACO 11
- Nezpevněné krajnice vozovky
  – skladba: Asfaltový recyklát tl. 0,10m
- Dosyp lesní cesty, plocha cca 80m2
  – skladba: ŠD frakce 0/32

OSTATNÍ ZNAČENÍ:

- Hranice drážních pozemků
- Katastrální mapa
- Podkladová účelová mapa
- Stávající inženýrské sítě

Staničení odpovídá definičnímu staničení koleje č. 1.

Souřadnicový systém S-JTSK, Výškový systém Bpv

REVIZE Č.	DATUM	ZMĚNA

SB projekt s.r.o.
Kasárenská 4063/4, 695 01 Hodonín

Vypracoval:	Zodp. projektant:	Kontroloval:
David BOBÁL	Michal ŠOBR	Tomáš DERKA

Kraj: Moravskoslezský
Obec / Trať / Komunikace: Milotice nad Opavou
Objednatel: **Správa železnic, státní organizace**
Dlážděná 1003/7, 110 00 Praha 1 - Nové Město

DRAWINGS
DRAWINGS s.r.o. drawings-ov.cz
Opavská 845 IČO: 046 50 263
721 00 Ostrava DS: hbiedám
e-mail: info@drawings-ov.cz
tel.: +420 592 750 147

Akce:
Rekonstrukce PZS VÚD přejezdu P7565 v km 72,505 trati Olomouc - Krnov

Objekt:
SO 01, SO 02, SO 03, SO 04

Příloha:
VYTYČOVACÍ VÝKRES PŘEJEZDU P7565

Datum:	03/2021
Formát:	4 x 297 mm
Č. zakázky:	4510/20/014
Měřítko:	1 : 200
Souprava:	
Stupeň:	DUSP
Část dokumentace:	E.1
Č. přílohy:	6.2