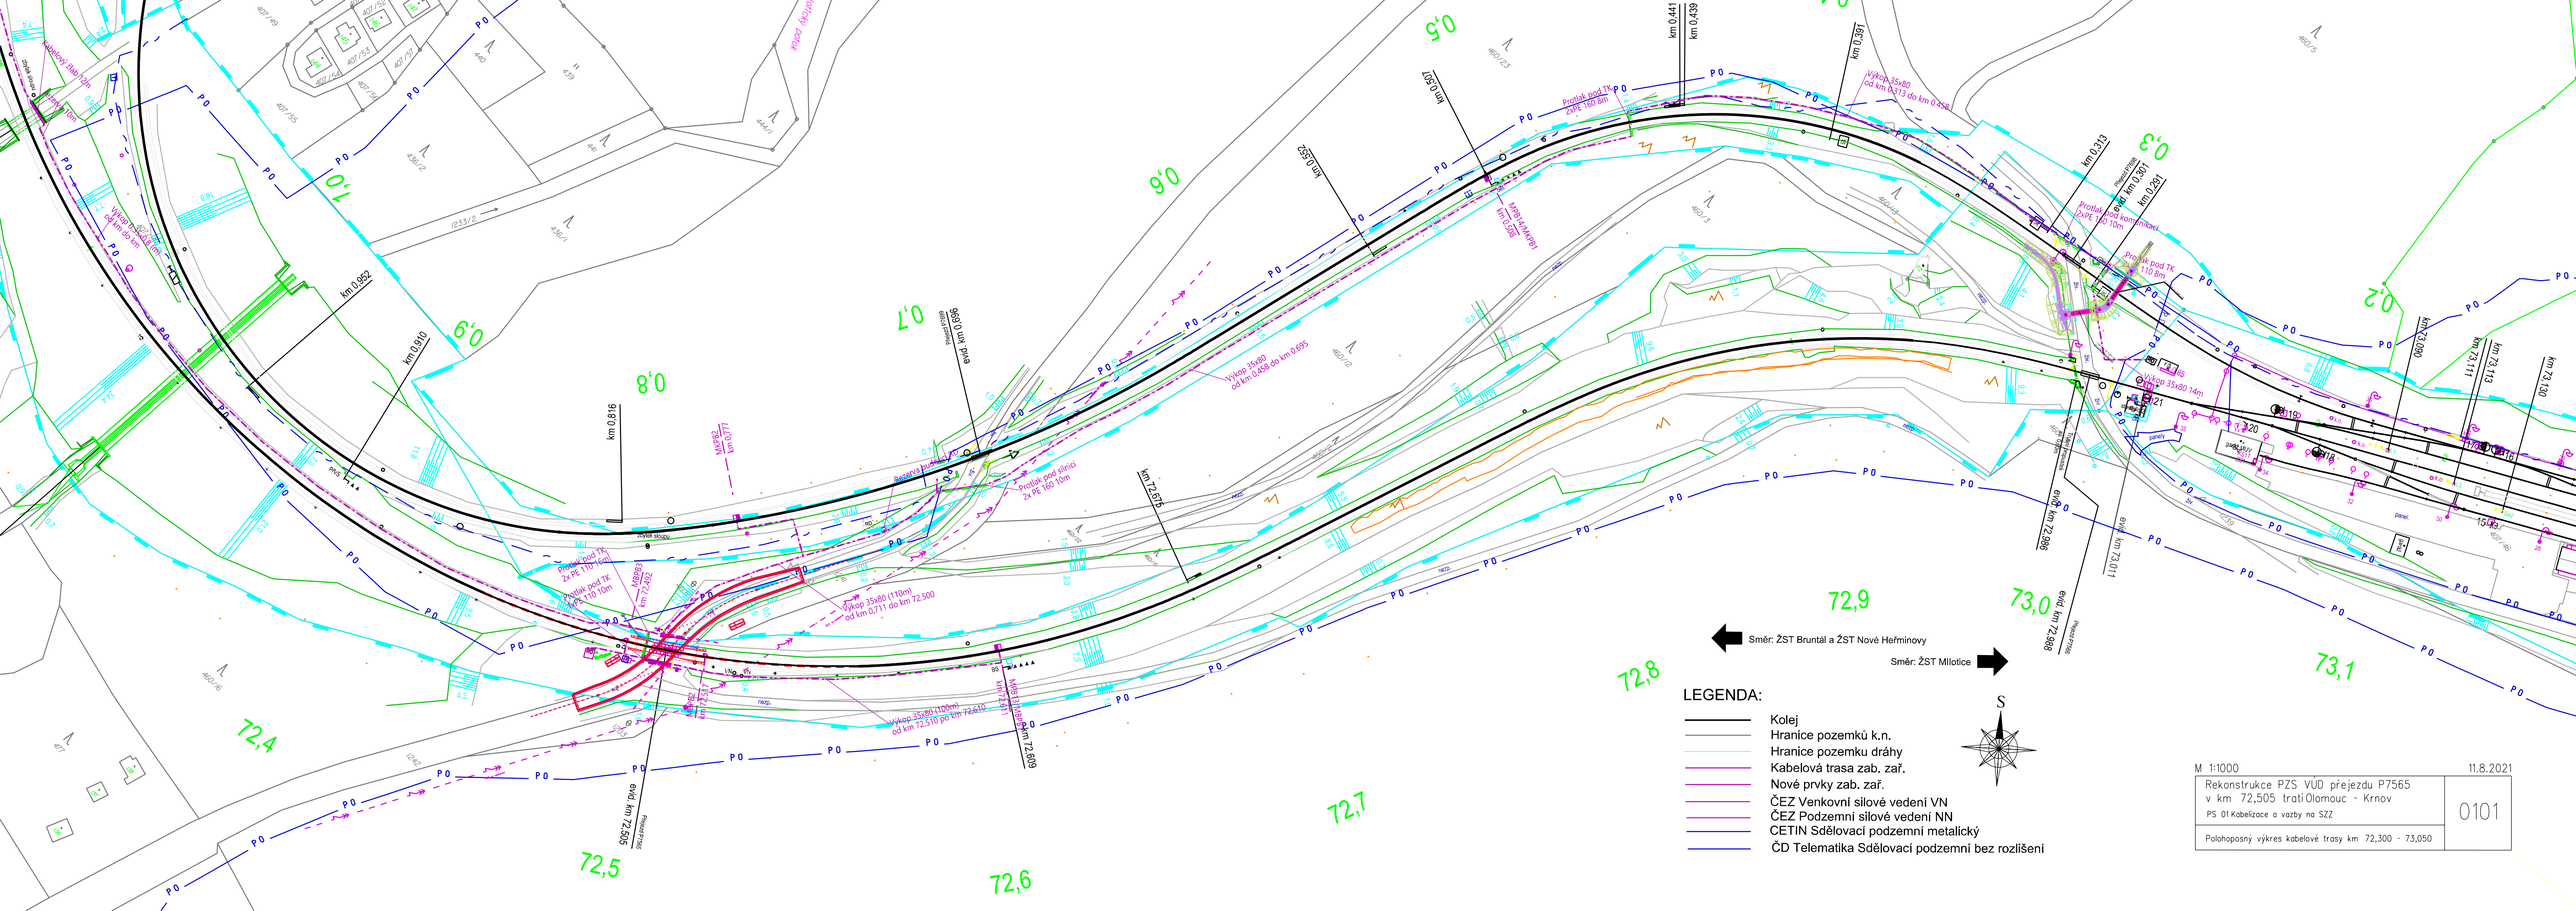

M 1:1000 11.8.2021

Rekonstrukce PZS VÚD přejezdu P7565
v km 72,505 trati Olomouc - Krnov
PS 01 Kabelizace a vazby na SZZ

0101

Polohopisný výkres kabelové trasy km 72,300 - 73,050