


PŘÍČNÝ ŘEZ – NOVÝ STAV MĚŘÍTKO 1:15

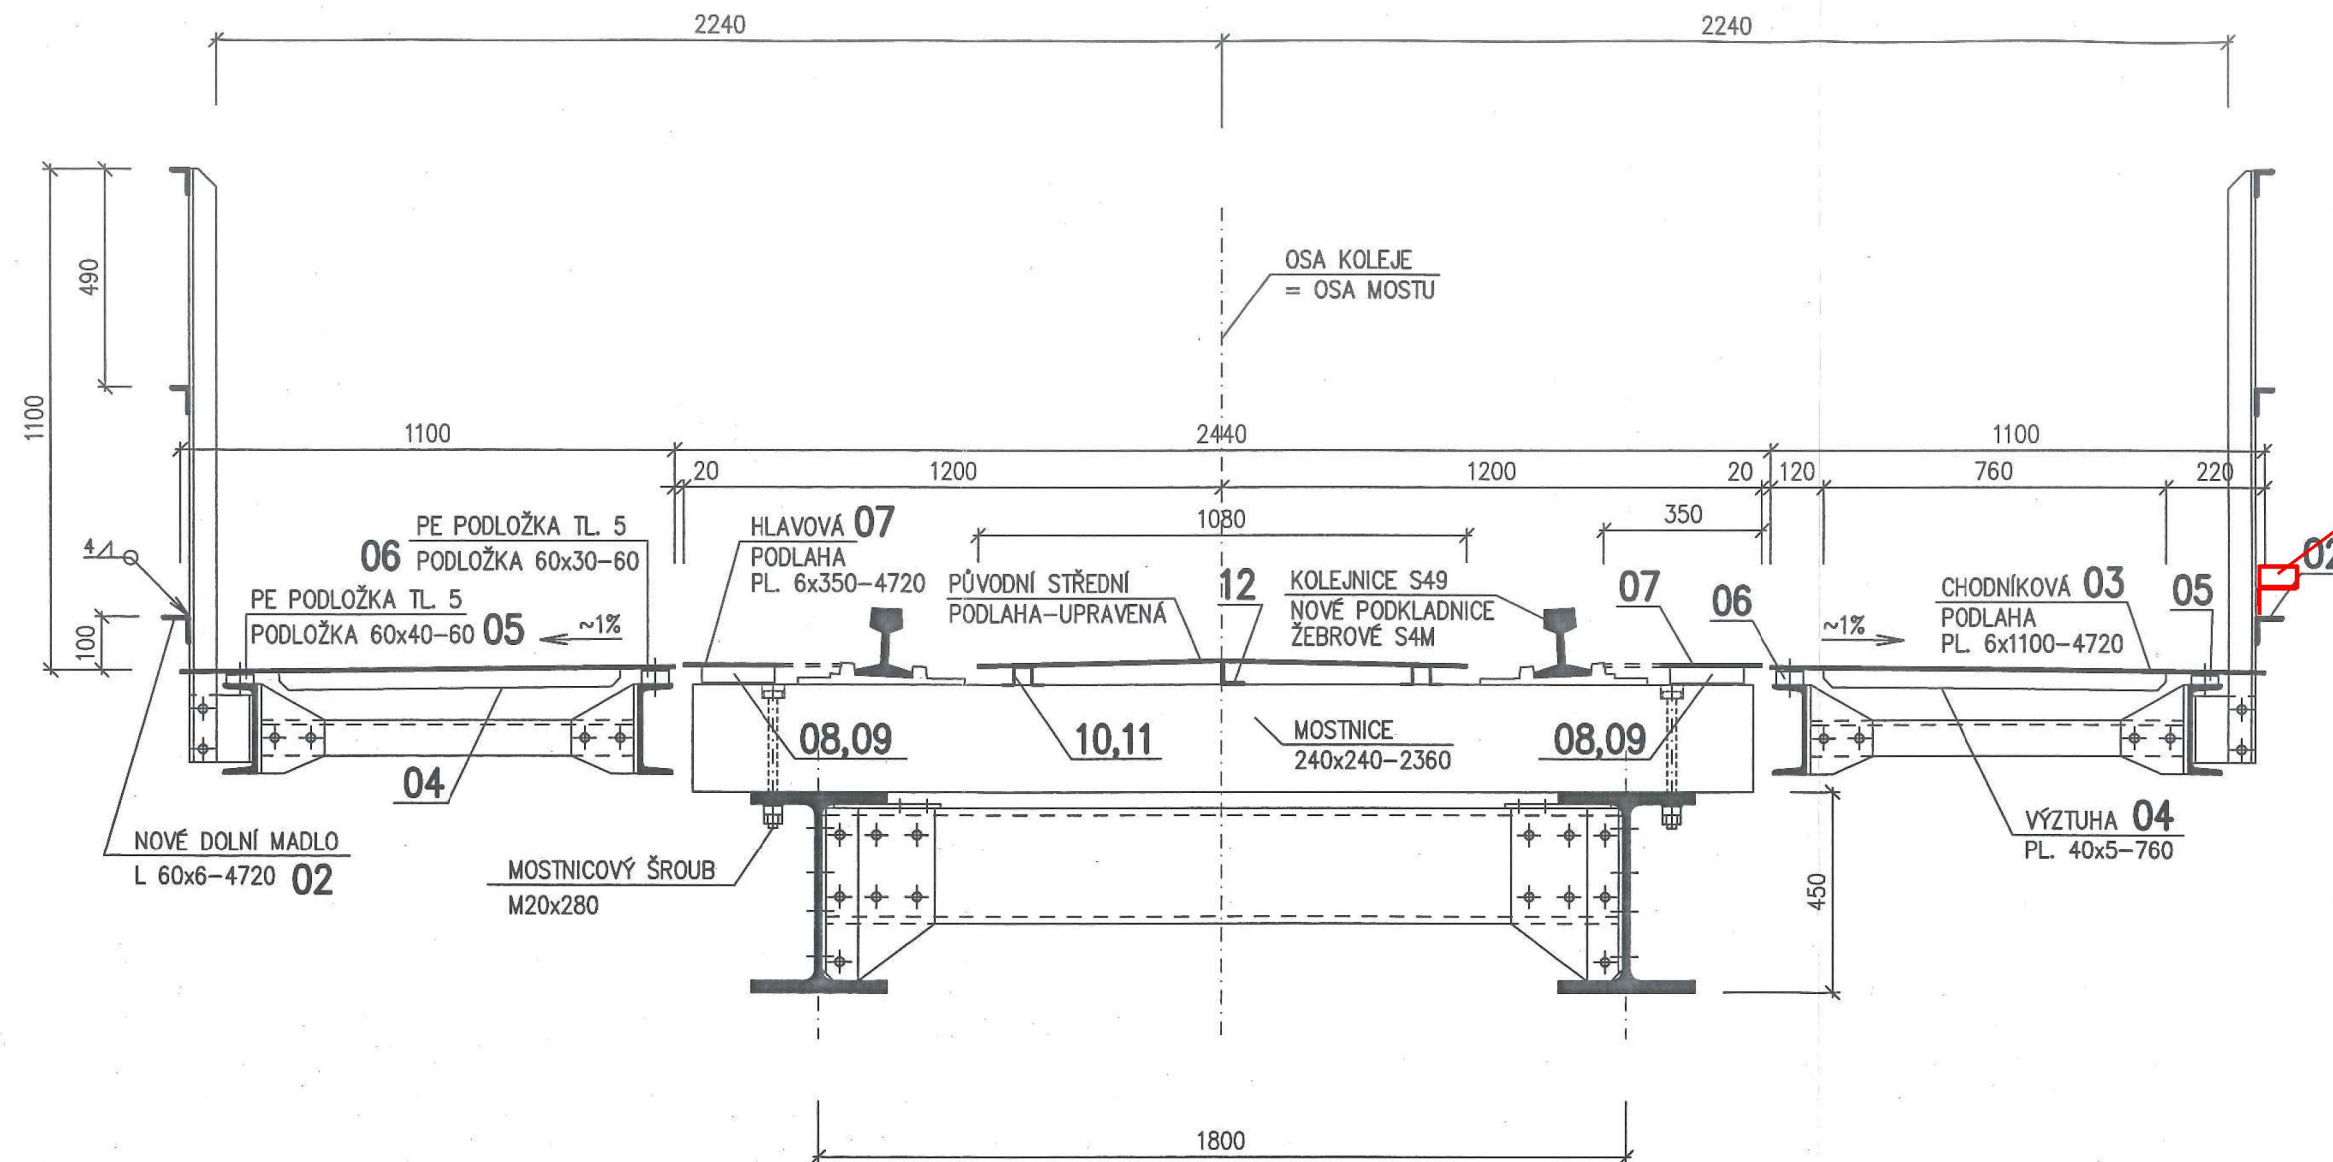

kabelový žlab 100x125, nerezová ocel
umístění na konzole, na sloupcích zábradlí
cca 5 cm nad dolní příčel zábradlí mostu
konzoly vypodložit, obnovit případně
lokálně poškozenou protikorozi ochranu.

PODPĚRNÉ PROFILY
HLAVOVÉ PODLAHY :

08 PROFIL 67012-165
09 L 40x3-165

PODPĚRNÉ PROFILY
STŘEDNÍ PODLAHY :

10 PROFIL 67012-200
11 L 40x3-200
12 L 50x4-200

Rekonstrukce PZS přejezdu P7565
v km 72,505 trati Olomouc - Krnov
PS 01 Kabelizace a vazba na SZZ

1301 Řez mostem km 71,817

07/2021

1301