KOLEJ Č. 1

Obec / Kraj
Charakter území [Způsob využití dle KN]
Parcela č. [Název KÚ]

Milotice nad Opavou / Moravskoslezský kraj
Zastavěné území [dráha]
407/14 [Milotice nad Opavou]

← Olomouc hl.n.

Krnov →

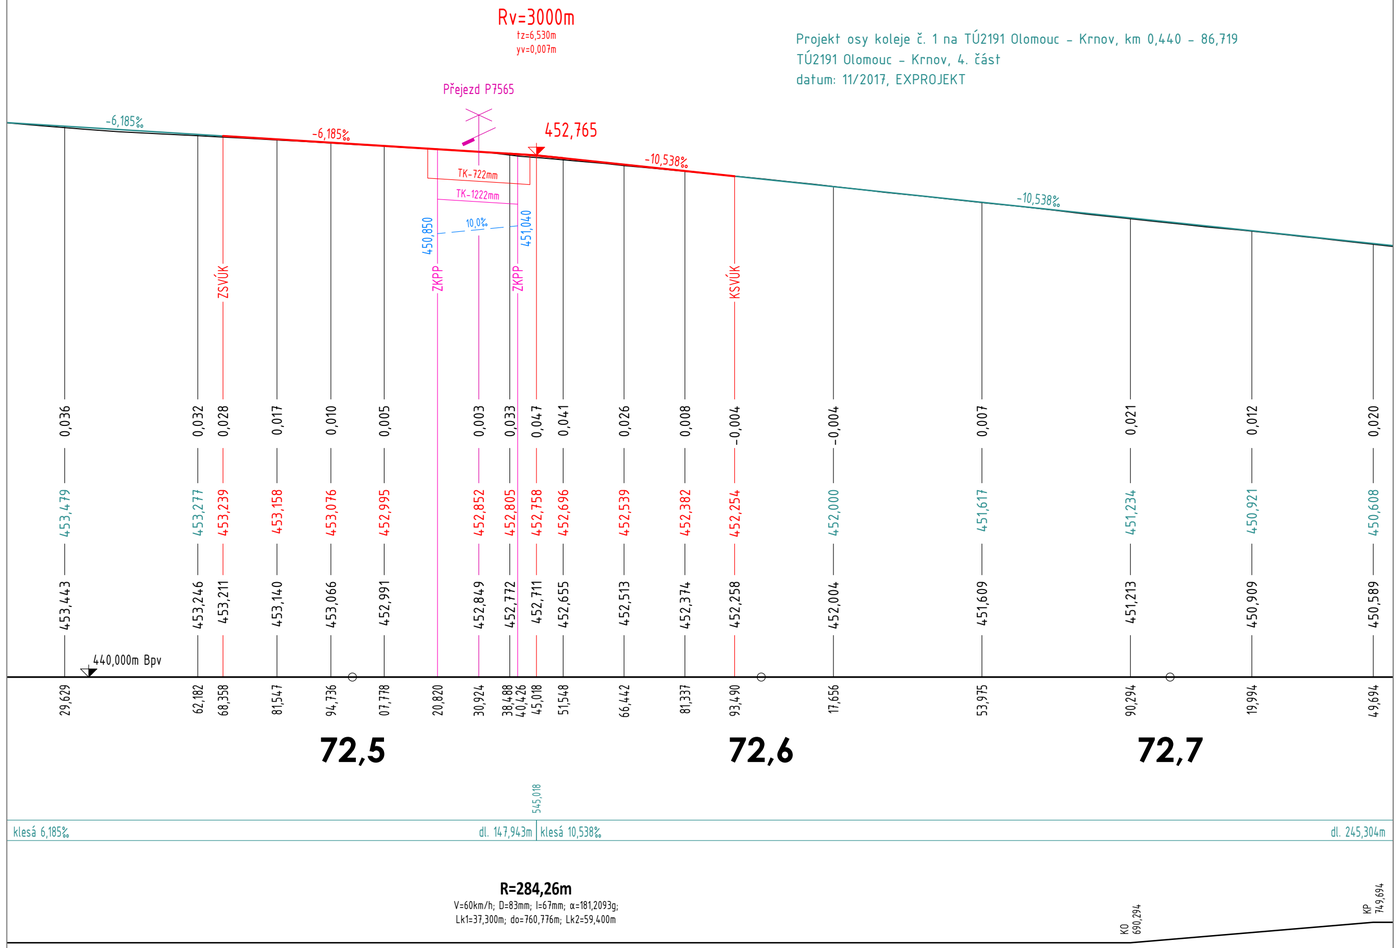

PODÉLNÝ PROFIL - měřítko 1 : 1000 / 100

Trať: Olomouc hl.n. - Krnov

Kolej č. 1, TÚ Olomouc - Krnov, km 72,429 - km 72,749

DÉLKOVÉ MĚŘÍTKO 1 : 1000 [délka měřítka v originále je 100 mm]

0 10 20 30 40 50 60 70 80 90 100 m

VÝŠKOVÉ MĚŘÍTKO 1 : 100 [délka měřítka v originále je 100 mm]

0 1 2 3 4 5 6 7 8 9 10 m

SEZNAM OBJEKTŮ:

SO 01 Železniční svršek v km 72,505
SO 02 Železniční spodek v km 72,505

Staničení odpovídá definičnímu staničení koleje č. 1
Souřadnicový systém S-JTSK, Výškový systém Bpv

REVIZE Č.	DATUM	ZMĚNA

SB projekt s.r.o.
Kasárenská 4063/4, 695 01 Hodonín

Vypracoval: **David BOBÁL**	*Zodp. projektant:* **Michal ŠOBR**	*Kontroloval:* **Tomáš DERKA**
Kraj: Moravskoslezský	*Obec / Trať / Komunikace:* Milotice nad Opavou	
Objednatel: **Správa železnic, státní organizace** Dlážděná 1003/7, 110 00 Praha 1 - Nové Město		

DRAWINGS
DRAWINGS s.r.o. drawings-ov.cz
Opavská 845 IČO: 046 50 263
721 00 Ostrava DS: hbied6m
e-mail: info@drawings-ov.cz
tel.: +420 592 750 147

Akce:
Rekonstrukce PZS VÚD přejezdu P7565 v km 72,505 trati Olomouc - Krnov

Objekt: **SO 01, SO 02**

Příloha: **PODÉLNÝ PROFIL KOLEJE Č. 1**

Datum:	03/2021
Formát:	3 x 297 mm
Č. zakázky:	4510/20/014
Měřítko:	1 : 1000/100
Souprava:	
Stupeň:	DUSP
Část dokumentace:	**E.1**
Č. přílohy:	**3**