




PŮDORYS - pohled na odkrytý propustek:

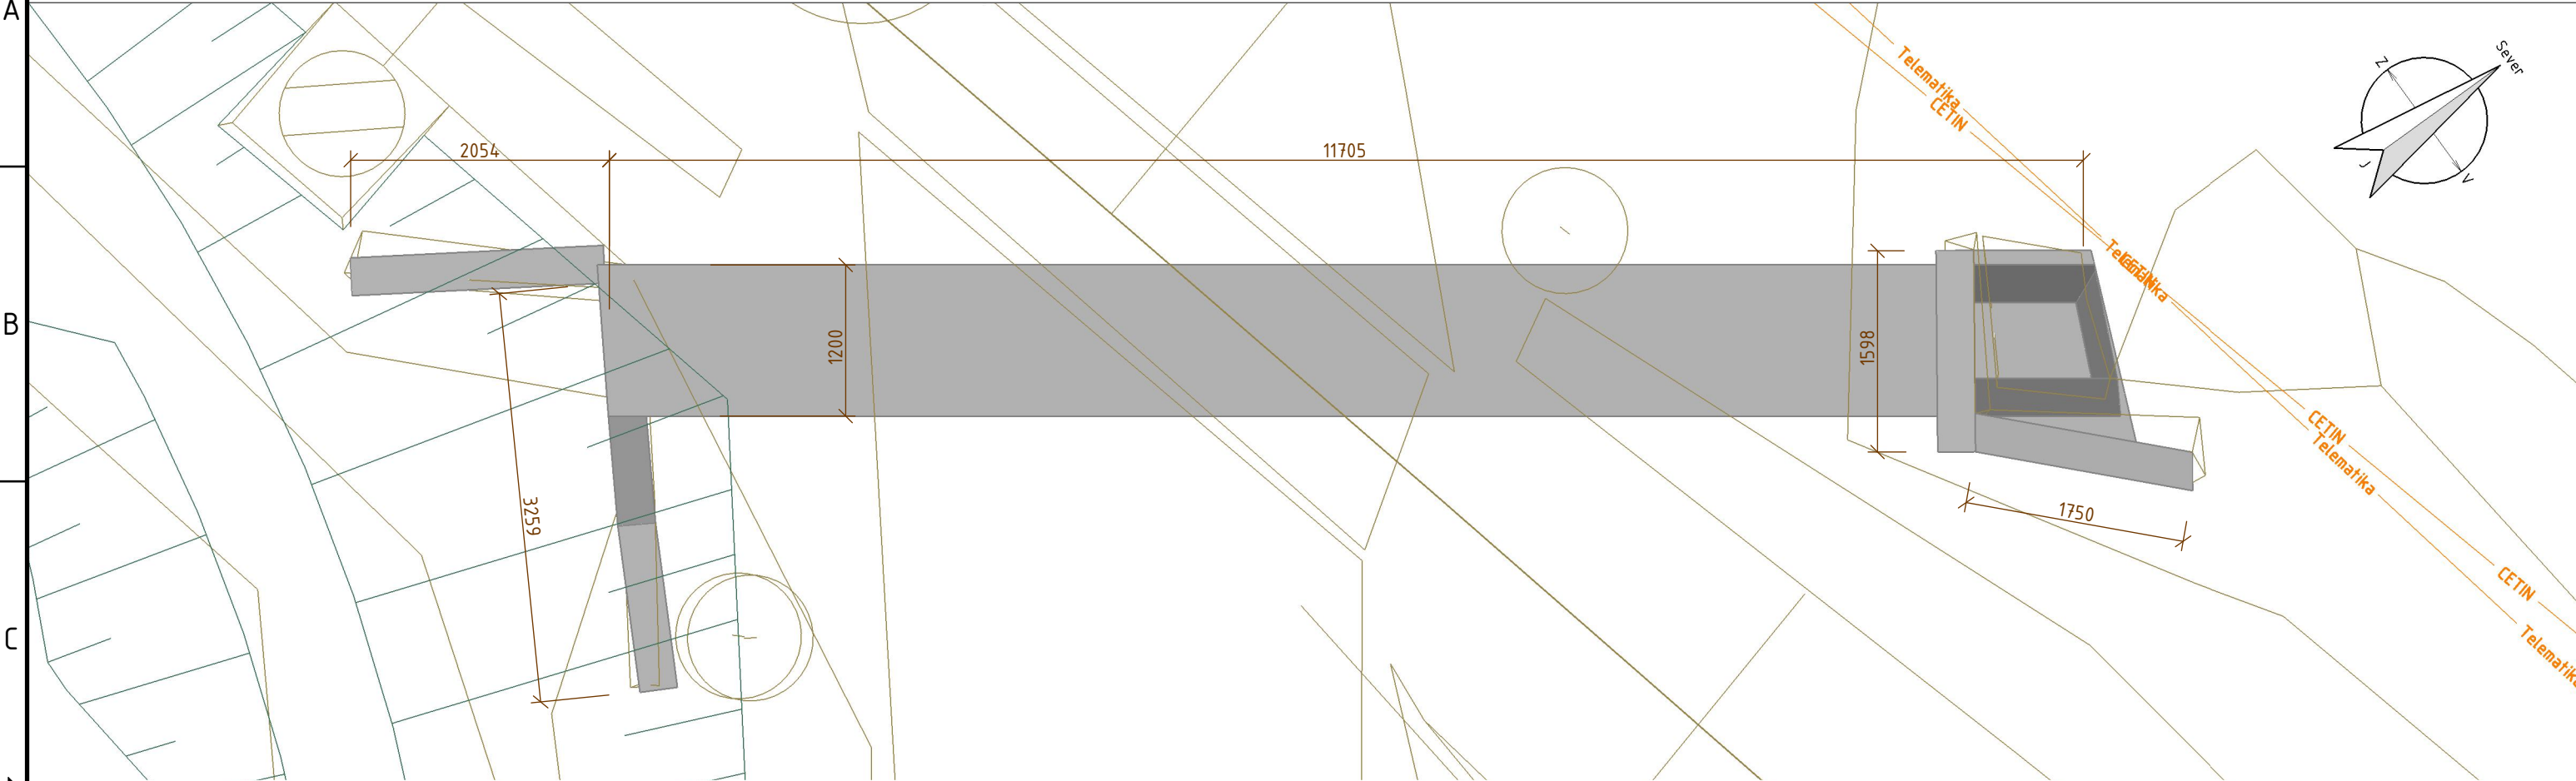


PODÉLNÝ ŘEZ - pohled na vtok:

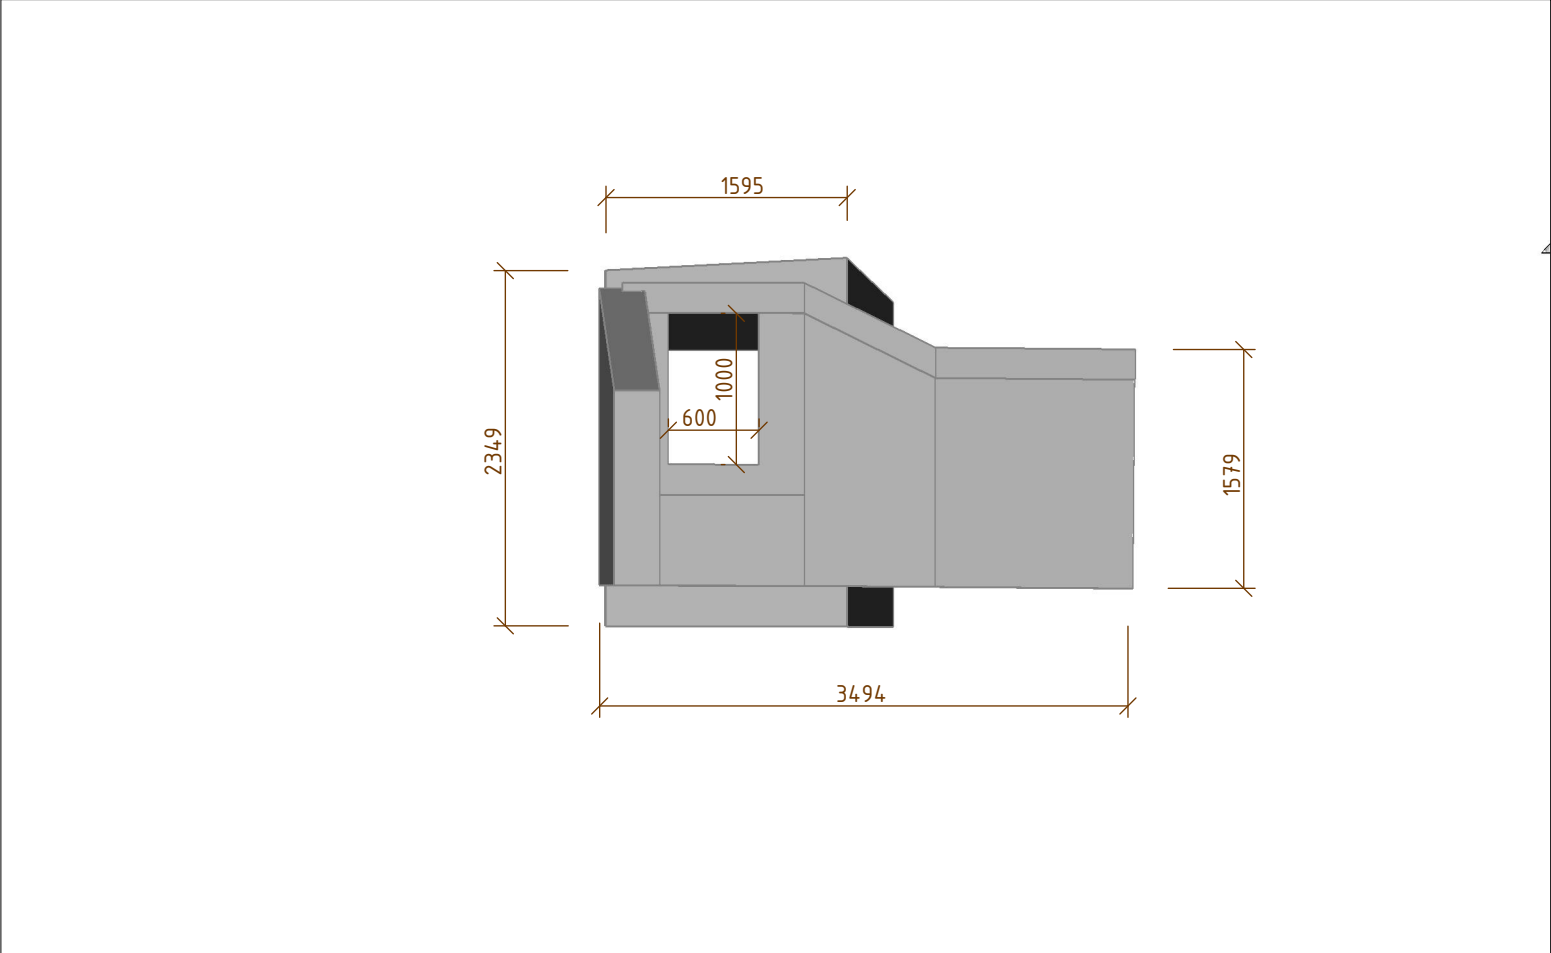

PŘÍČNÝ ŘEZ - boční pohled na odkrytý propustek:

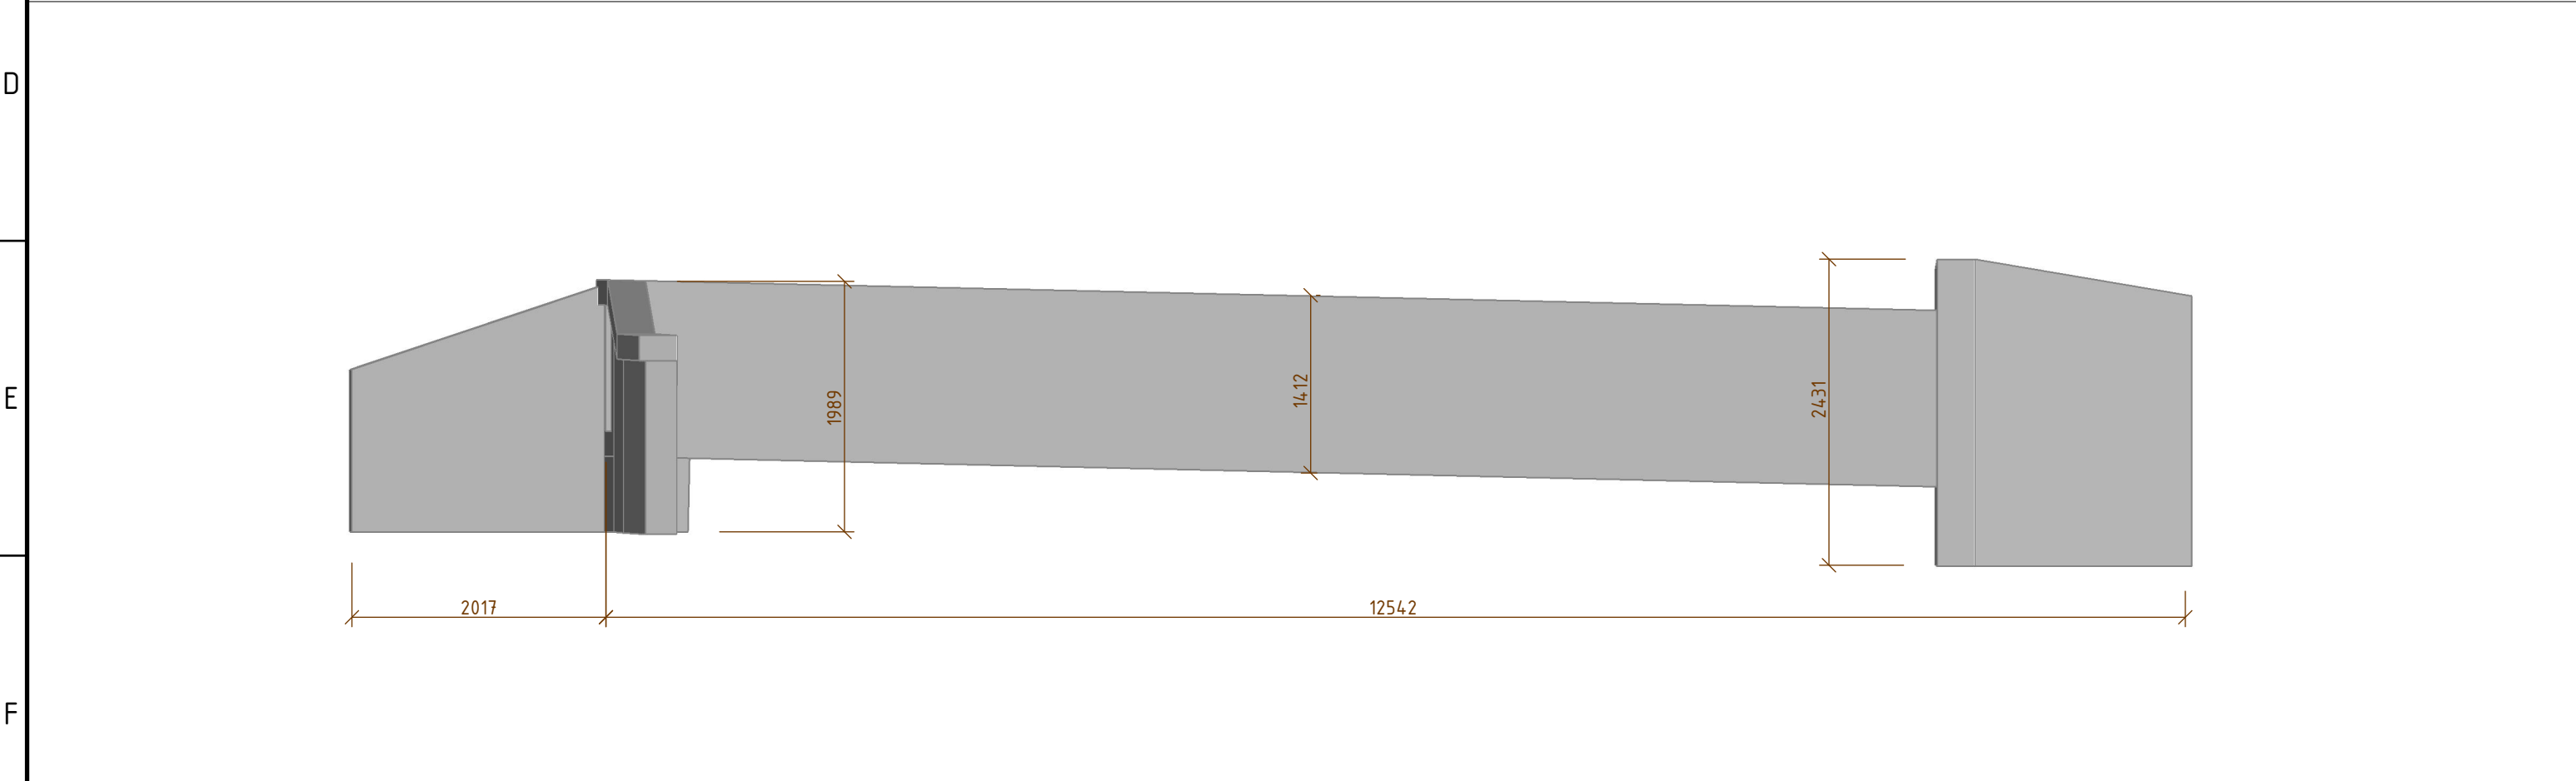

PODÉLNÝ ŘEZ - pohled na výtok:

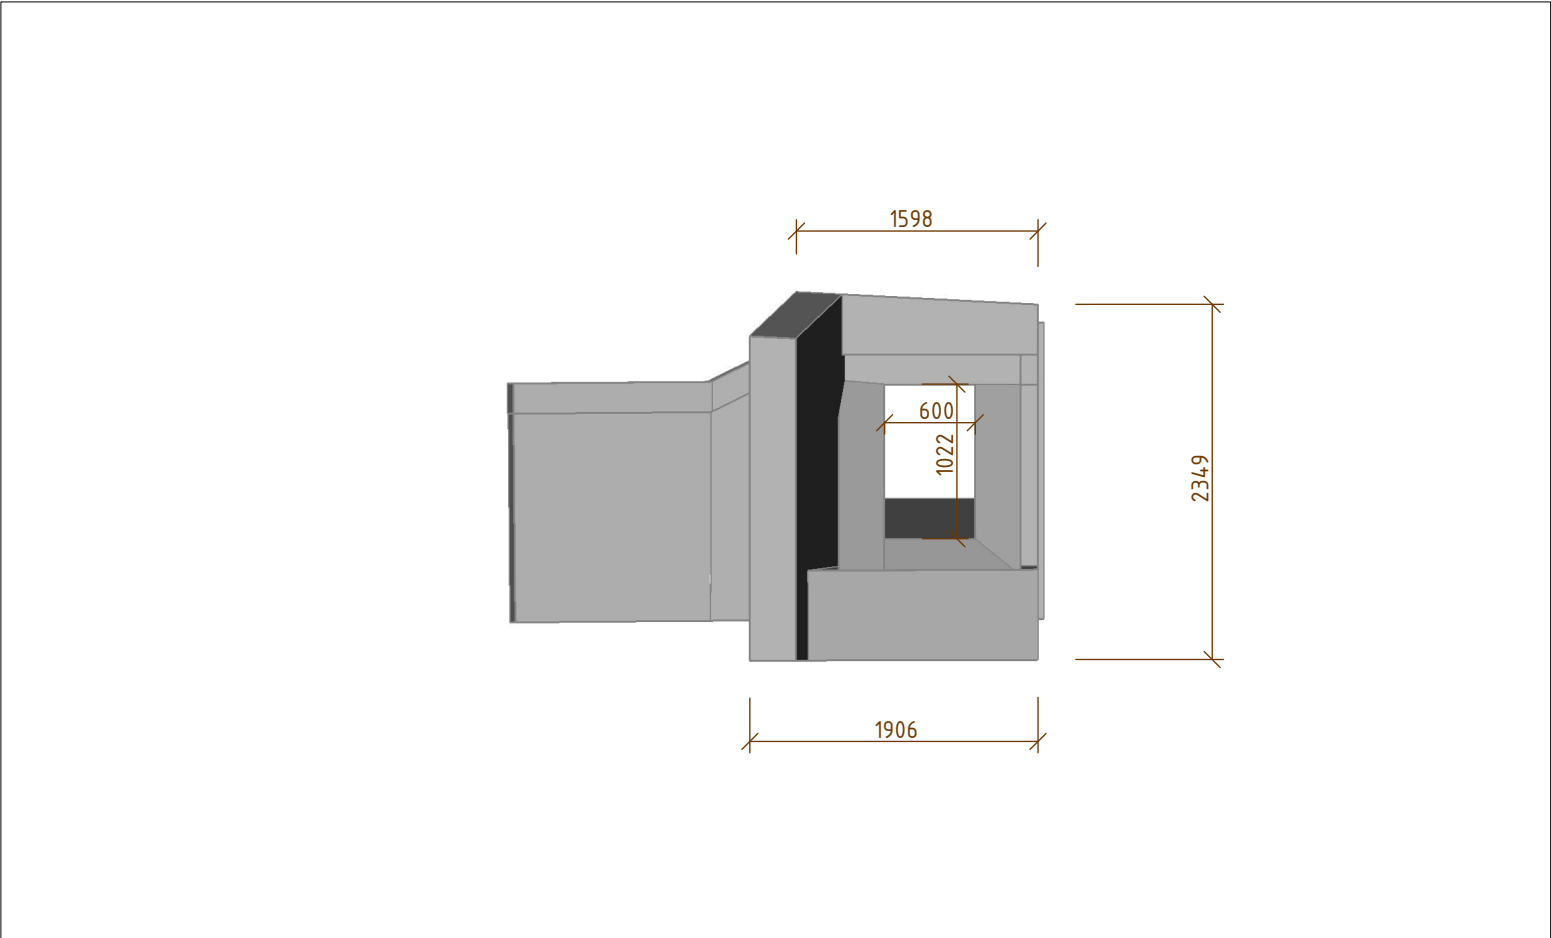

REVIZE Č.	DATUM	ZMĚNA



SB projekt s.r.o.
Kasárenská 4063/4, 695 01 Hodonín

Vypracoval: Tomáš DERKA	Zodp. projektant: Tomáš DERKA	Kontroloval: Michal ŠOBR	DRAWINGS
Kraj: Moravskoslezský	Obec / Trať / Komunikace: Milotice nad Opavou		DRAWINGS s.r.o. Opavská 845 721 00 Ostrava e-mail: info@drawings-ov.cz tel.: +420 592 750 147
Objednatel: Správa železnic, státní organizace	Dlážděná 1003/7, 110 00 Praha 1 - Nové Město		drawings-ov.cz IČO: 046 50 263 DS: hbléd6m
Akce: Rekonstrukce PZS přejezdu P7566 v km 72,988 trati Olomouc - Krnov	Datum: 03/2021		Formát: 4 x A4
	Č. zakázky: 4510/20/008		Měřítka:
			Souprava:
Objekty: SO 04-2 Železniční propustek	Stupeň: DUSP		
Příloha: DEMOLICE PROPUSTKU KM 0,299	Část dokumentace: E.1.3 - S004	Č. přílohy: 3	