


PZS - P7566
komunikace III tř. /č.4582
trať: Olomouc – Krnov
evid. km 72,988

- Legenda:
- Nové konstrukce komunikace
 - Nové prvky PZZ
 - Hranice pozemku dráhy
 - Hranice pozemku k.n.
 - Zaměření, terén

Způsob zabezpečení: PZS 3ZNI

Se dvěmi světelnými skříněmi "A" a "B"
a se dvěmi závorami "A" a "B"
(rovnoběžně s osou koleje, přehrazující celou komunikaci)

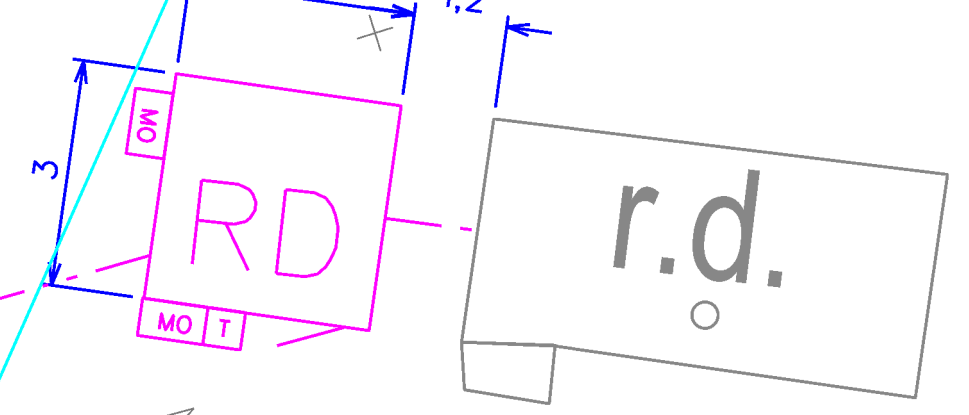


☐ Milotice nad Opavou →

← Bruntál ☐

katastrální území: Milotice nad Opavou [695181]

REVIZE Č.	DATUM	ZMĚNA

OBJEDNAVATEL PROJEKTU:		 Správa železnic, státní organizace, Dlážděná 1003/7, 110 00 Praha 1 Stavební správa východ, Nerudova 1, 779 00 Olomouc		
HIP:	Ing. Marian Kiss		<div> Zhotovitel projektové dokumentace:</div> <div> SB projekt s.r.o. Kasárenská 4063/4 695 01 Hodonín</div>	Výtisk číslo:
ODP. PROJ:	Ing. Marian Kiss			
VYPRACOVAL:	Ing. Marian Kiss			
KONTOLOVAL:	Ing. Petr Szabo			
Stavba:		„Rekonstrukce PZS přejezdu P7566 v km 72,988 trati Olomouc - Krnov“		Archivní číslo: 2003079-02
Část:	PS 02 - Přejezdové zabezpečovací zařízení v km 72,988			<div>Formát: A3</div> <div>Datum: 08/2021</div> <div>Měřítko: 1:100</div>
Název přílohy:	Polohopisný výkres PZS P7566 v km 72,988 - nový stav			<div>Stupeň PD:</div> <div>Část: D.1.3</div> <div>Příloha: 0111</div>