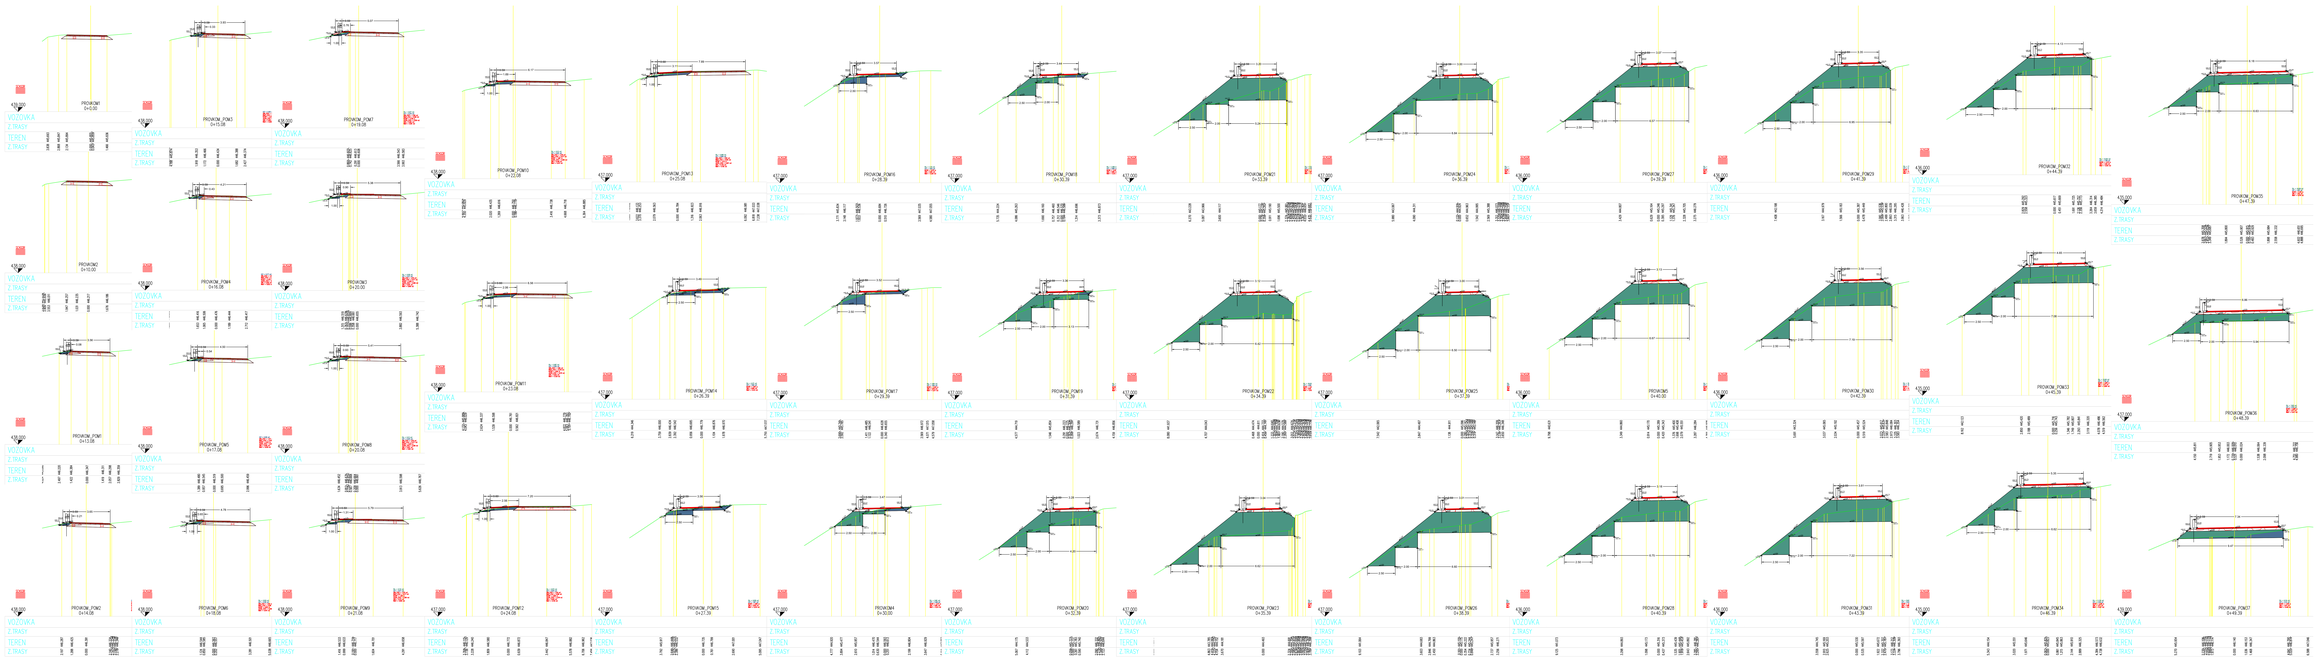

SB projekt s.r.o.
Kasárenská 4063/4, 695 01 Hodonín

Michal Göbl	Michal Göbl	Tomáš DERKA	DRAWINGS
Mikroväzbová lokalita	Mikroväzbová lokalita Olomouc		
Objednatel: Správa železnic, státní organizace			

Rekonstrukce PZS přejezdu P7566
v km 72,988 trati Olomouc - Krnov

SO 03-4 Provizorní komunikace a DIO

PRACOVNÍ PŘÍČNÉ ŘEZY 1

Stupeň:	DUSP	
Číslo:	E.1.3	4.1