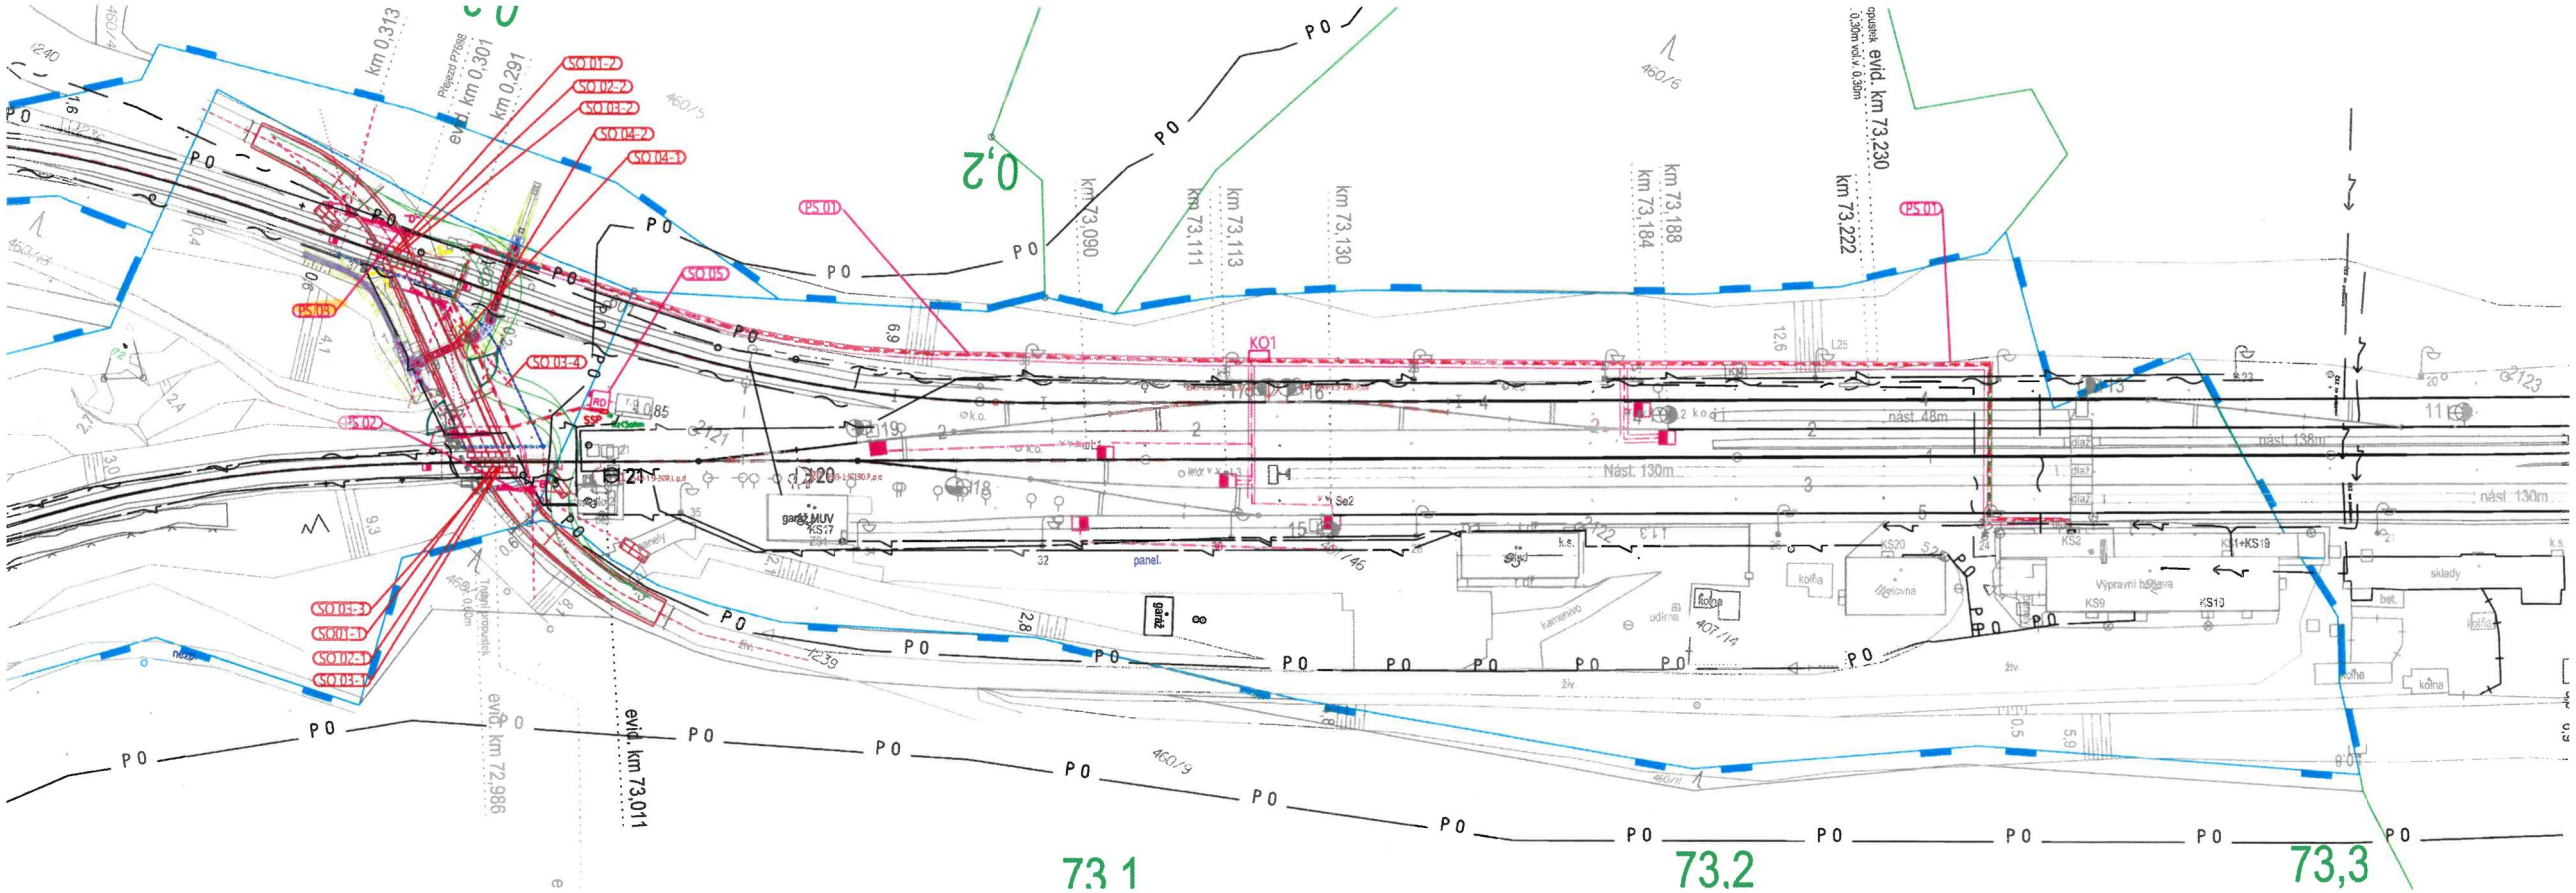

MĚSTSKÝ ÚŘAD BRUNTÁL
odbor výstavby a územního plánování
Příloha k ~~opatření~~ ZÁVAZ. STANOVISKU
~~ze dne~~ MUBR/75334-21/EHO
zn. Výst.: 9112/2021/EHO

PS 01 Kabelizace a vazby na SZZ
PS 02 Přejezdové zabezpečovací zařízení v km 72,988
PS 03 Přejezdové zabezpečovací zařízení v km 0,301
SO 01-1 Železničníspodní v km 72,988
SO 01-2 Železničníhorní v km 0,302
SO 02-1 Železničníspodní km 72,988
SO 02-2 Železničníhorní km 0,301
SO 03-1 Přejezdovárekonstrukce km 72,988
SO 03-2 Přejezdovárekonstrukce km 0,301
SO 03-3 Přejezdovárekonstrukce přejezdůP7566 a P7698
SO 03-4 Provizorníkomunikace a DIO
SO 04-1 Silničnípropustek
SO 04-2 Drážnípropustek
SO 05 Retenzníjezírko v km 72,988
SO 06 Elektrickápřípojka PZZ

Legenda:
osa koleje
hranice pozemků KN
hranice drážního pozemku
PS 01-03, SO 05
nový kabelový trasa
nové zařízení zab. zař.
SO 01 - 06
nový silniční dráhní propustek
nová provozní komunikace
provizorní komunikace
úprava kolejiště

Stávající stl:
ČEZ Podzemní silové vedení NN
GTS Nl Sdělovací podzemní metalický
ČD Telematika Sdělovací podzemní bez ochrany
SŽ SEE Podzemní silové vedení NN
SŽ SSZT Podzemní sdělovací a zabezpečovací vedení

REVIZE Č.	DATUM	ZMĚNA

OBJEDNAVATEL PROJEKTU:	Správa železnic, státní organizace, Dlážděná 1003/7, 110 00 Praha 1 Stavební správa východ, Nerudova 1, 779 00 Olomouc		
HIP:	Ing. Marian Kiss	Zhotovitel projektové dokumentace: SB projekt s.r.o. Kavalerská 4902/4 695 01 Hodonín	Výtisk číslo:
ODP. PROJ:	Petr Janda		
VYPRACOVAL:	Petr Janda		
KONTROLOVAL:	Ing. Marian Kiss		
Stavba:	Rekonstrukce PZS přejezdu P7566 v km 72,988 trati Olomouc - Krnov	Archivní číslo: 20C0019-02_C.3.dgn	
		Formát: SxA4	Datum: 09/2021
Název přílohy:	Koordinační situační výkres	Stupeň PD: DUSP	Část: C
			Měřítko: 1:500
			Příloha: C.3