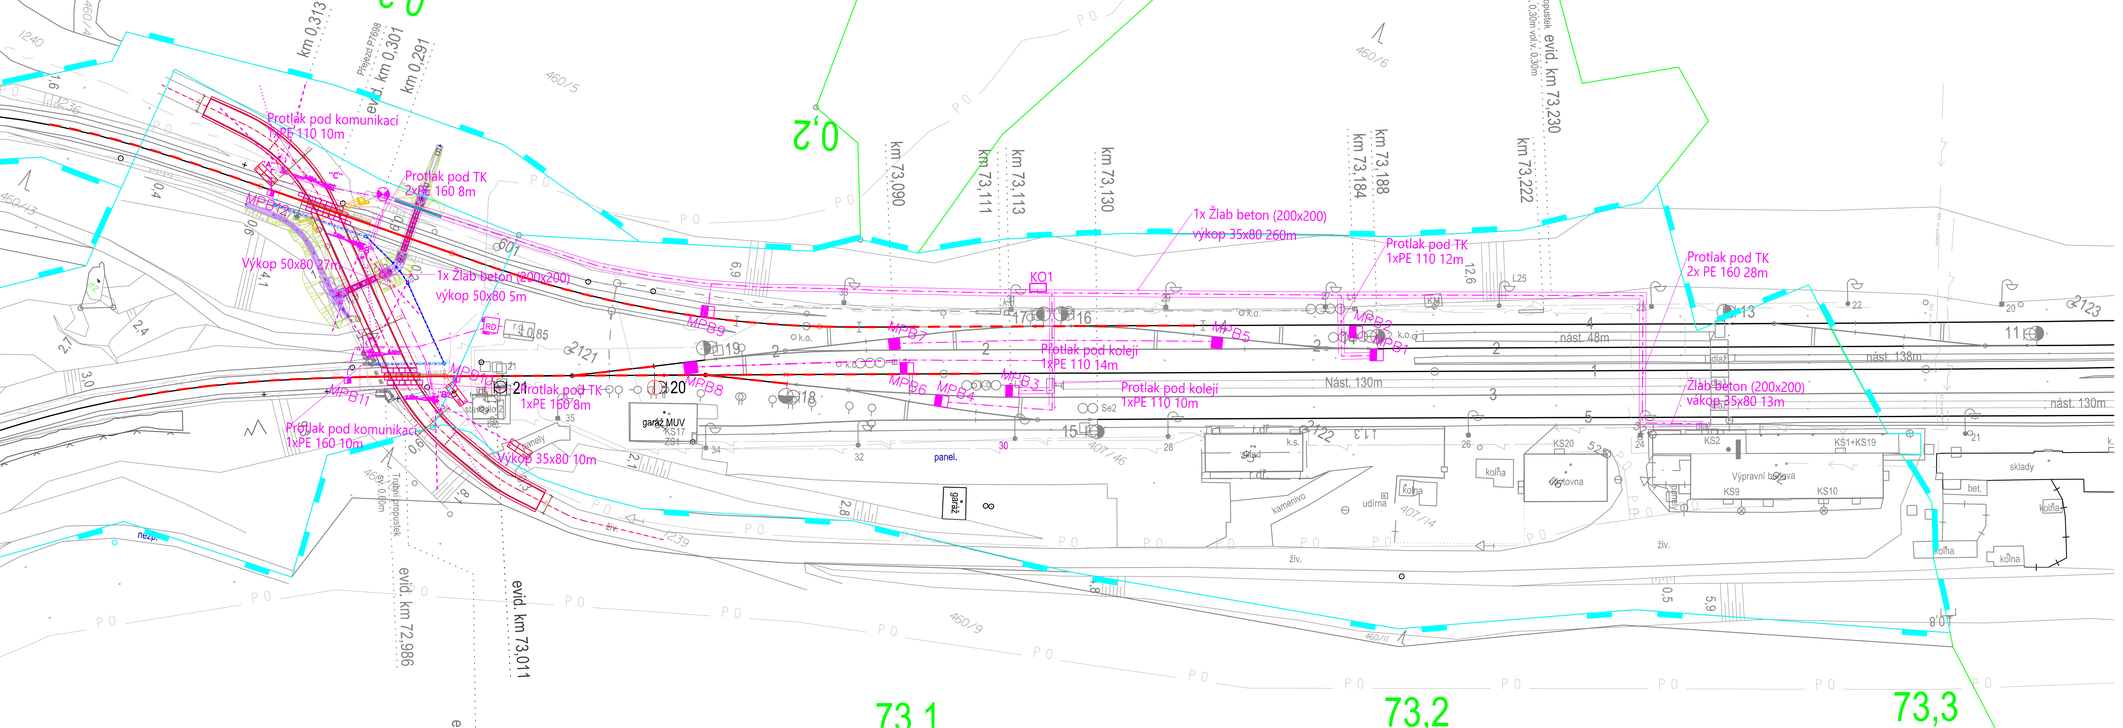
Protlak pod komunikací
PE 110 10m
Protlak pod TK
2x PE 160 8m
Výkop 50x80 17m
1x Žlab beton (200x200)
výkop 50x80 5m
Protlak pod komunikací
1xPE 160 10m
Protlak pod TK
1xPE 160 8m
Výkop 35x80 10m
1x Žlab beton (200x200)
výkop 35x80 260m
Protlak pod TK
1xPE 110 12m
Protlak pod TK
2x PE 160 28m
Protlak pod kolejí
1xPE 110 14m
Protlak pod kolejí
1xPE 110 10m
Žlab beton (200x200)
výkop 35x80 13m
KO1
km 73,090
km 73,111
km 73,113
km 73,130
km 73,184
km 73,188
km 73,222
km 73,230
evid. km 72,986
evid. km 73,011
km 0,313
km 0,301
km 0,291
Přejezd P7566
0,2
73,1
73,2
73,3
garáž MUV
panel.
Nást. 130m
nást. 48m
nást. 138m
nást. 130m
Výpravní budova
sklady
kolna
kolna
kolna