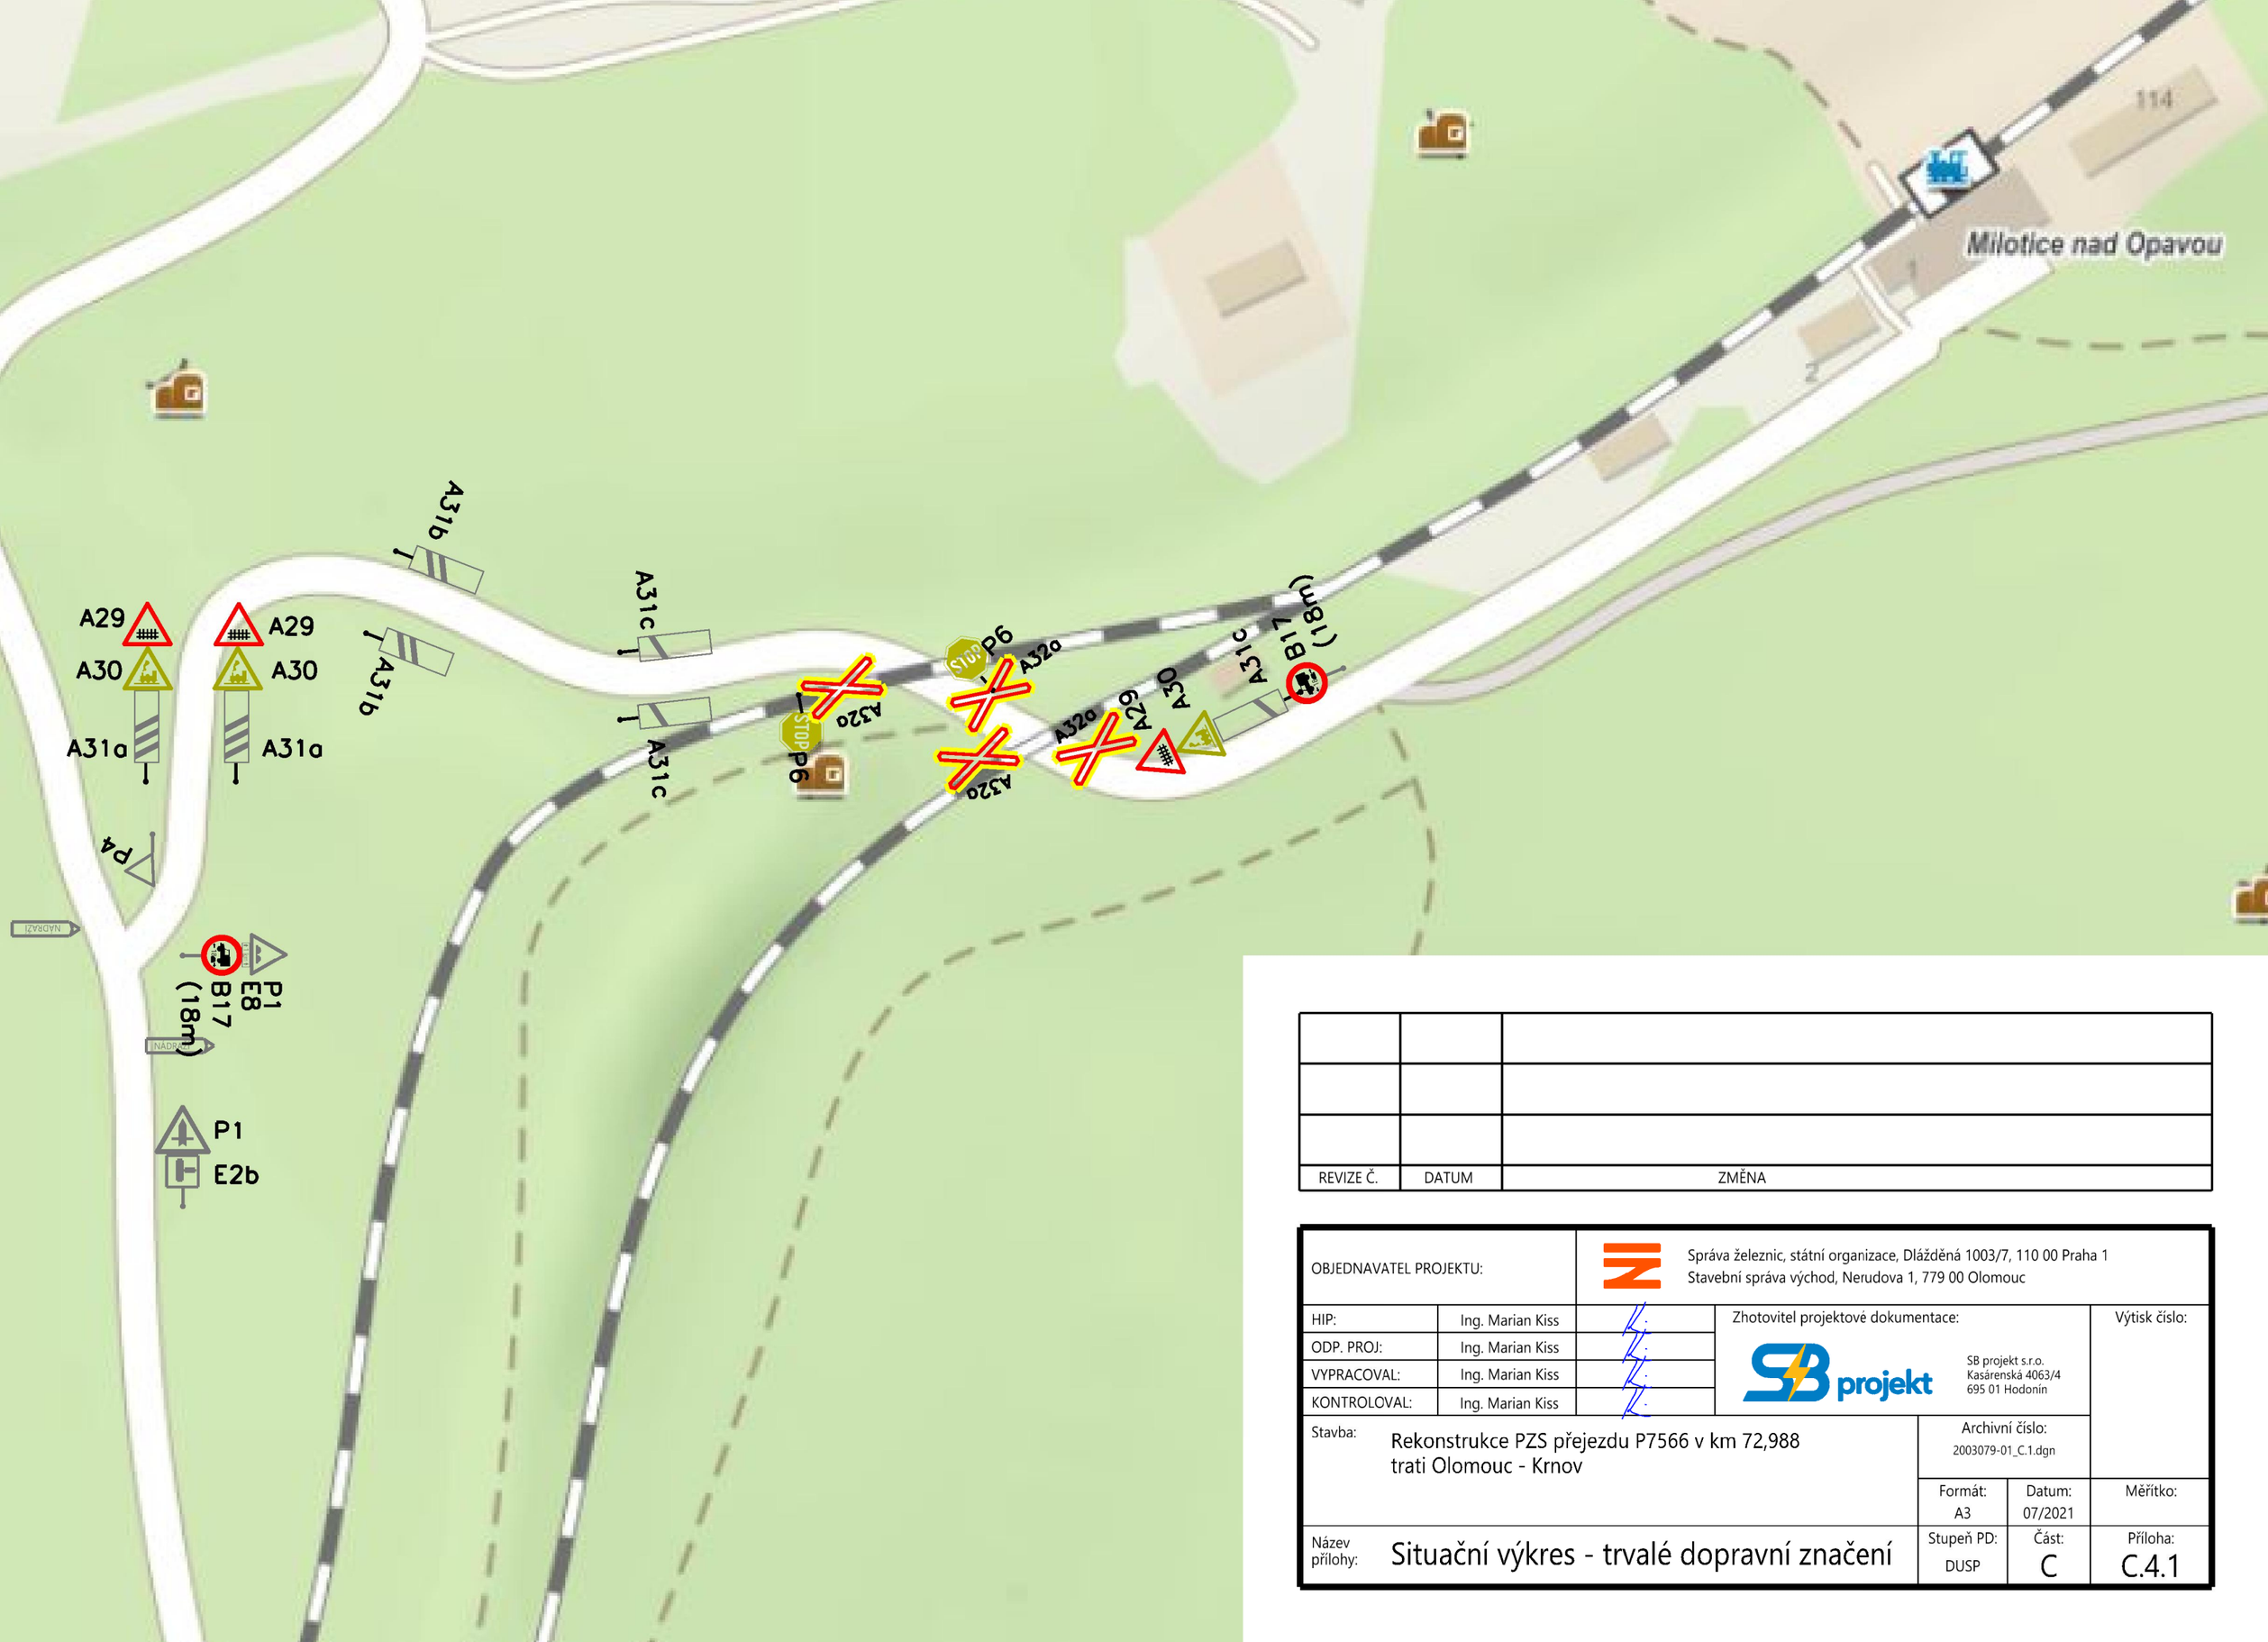

REVIZE Č.	DATUM	ZMĚNA

OBJEDNAVATEL PROJEKTU:		Správa železnic, státní organizace, Dlážděná 1003/7, 110 00 Praha 1 Stavební správa východ, Nerudova 1, 779 00 Olomouc		
HIP:	Ing. Marian Kiss		Zhotovitel projektové dokumentace:	Výtisk číslo:
ODP. PROJ:	Ing. Marian Kiss		SB projekt SB projekt s.r.o. Kasárenská 4063/4 695 01 Hodonín	
VYPRACOVAL:	Ing. Marian Kiss			
KONTROLOVAL:	Ing. Marian Kiss			
Stavba:	Rekonstrukce PZS přejezdu P7566 v km 72,988 trati Olomouc - Krnov		Archivní číslo: 2003079-01_C.1.dgn	
			Formát: A3 / Datum: 07/2021	Měřítko:
Název přílohy:	Situační výkres - trvalé dopravní značení		Stupeň PD: DUSP / Část: C	Příloha: C.4.1