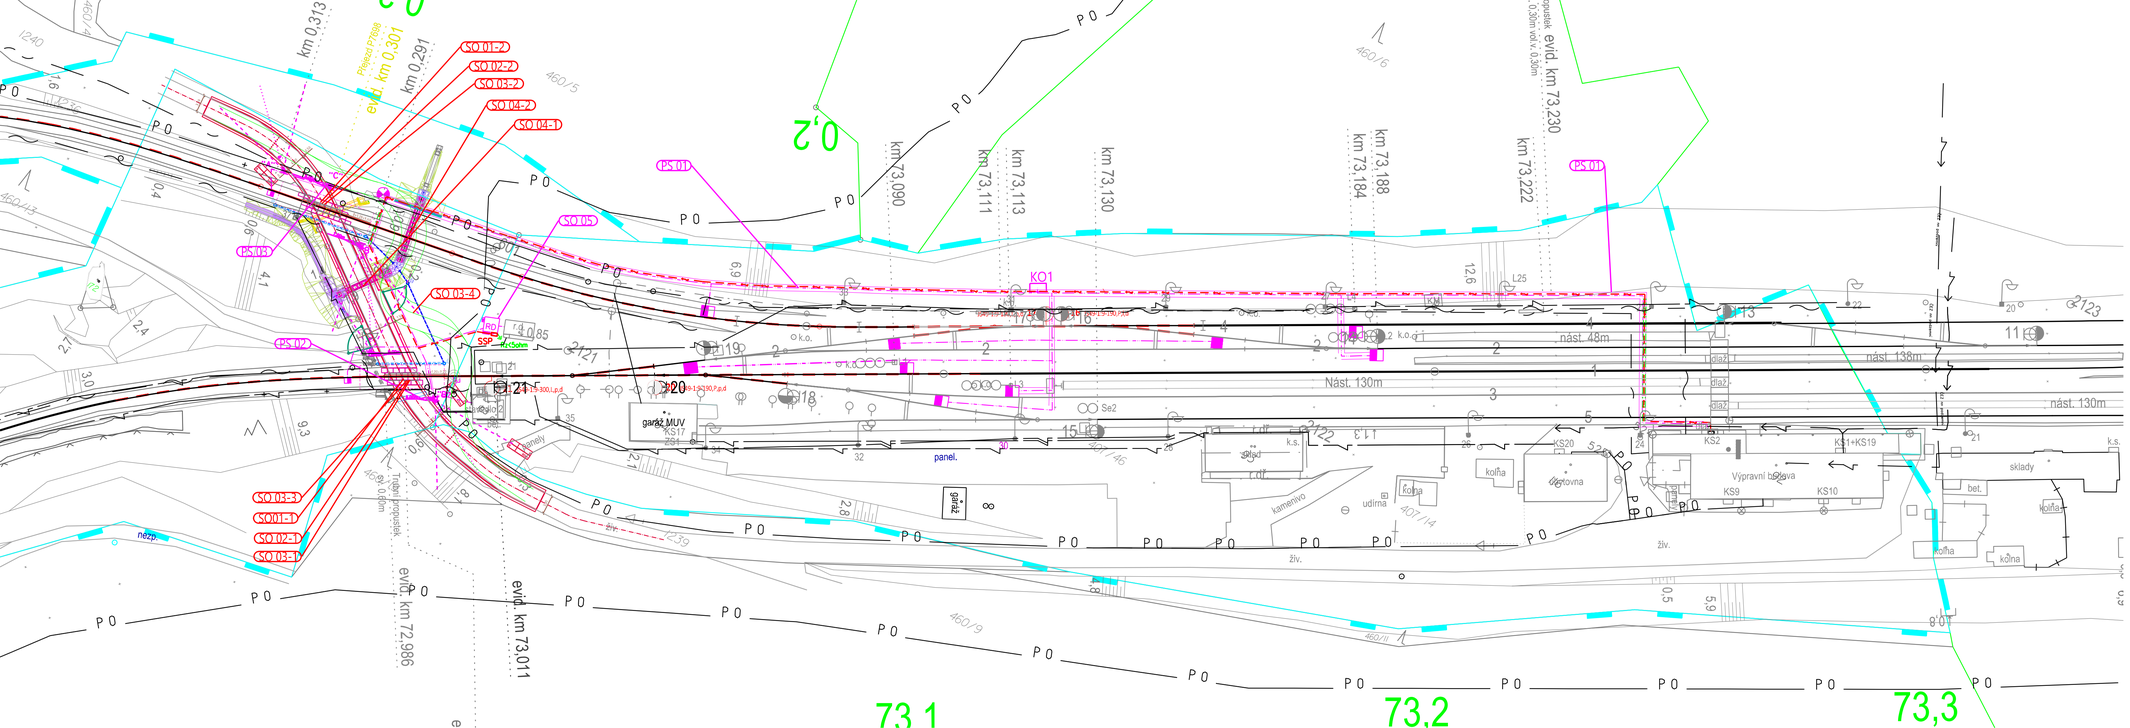

PS 01 Kabelizace a vazby na SZZ
PS 02 Přejezdové zabezpečovací zařízení v km 72,988
PS 03 Přejezdové zabezpečovací zařízení v km 0,301
SO 01-1 Železniční trať v km 72,988
SO 01-2 Železniční trať v km 0,301
SO 02-1 Železniční zastávka km 72,988
SO 02-2 Železniční zastávka km 0,301
SO 03-1 Přejezdová konstrukce km 72,988
SO 03-2 Přejezdová konstrukce km 0,301
SO 03-3 Přejezdová komunikace přejezdu P7566 a P7698
SO 03-4 Provizorní komunikace a DIO
SO 04-1 Silniční propustek
SO 04-2 Drážní propustek
SO 05 Reliéový domek v km 72,988
SO 06 Elektrická přípojka PZZ

Legenda:
- osa koleje
- hranice pozemků KN
- hranice drážního pozemku

PS 01-03, SO 05
- nový kabel trasa
- nové zařízení zab. zař.

SO 01 - 06
- nový silniční a drážní propustek
- nová provozní komunikace provizorní komunikace
- úprava kolejiště

Stávající sítě:
- ČEZ Podzemní silové vedení NN
- CETIN Sdělovací podzemní metalický
- ČD Telematika Sdělovací podzemní bez rozlišení
- SŽ SEE Podzemní silové vedení NN
- SŽ SSZT Podzemní sdělovací a zabezpečovací vedení

REVIZE Č.	DATUM	ZMĚNA
01	3.10.2022	úprava počtu a pozic PB dle revizue 01 situačního schématu, upravil Siliprojekt s.r.o. - Filip Štěpán

OBJEDNAVATEL PROJEKTU: Správa železnic, státní organizace, Dlážděná 1003/7, 110 00 Praha 1
Stavební správa východ, Nerudova 1, 779 00 Olomouc

HIP:	Ing. Marian Kiss	
ODP. PROJ:	Petr Janda	
VYPRACOVAL:	Petr Janda	
KONTROLOVAL:	Ing. Marian Kiss	

Zhotovitel projektové dokumentace: SB projekt s.r.o., Kaslerská 4063/4, 695 01 Hodonín
Výtisk číslo:

Stavba: Rekonstrukce PZS přejezdu P7566 v km 72.988 trati Olomouc - Krnov

Archivní číslo: 2003079-02_C.3.dgn

Formát:	Datum:	Měřítko:
5xA4	09/2021	1:500

Název přílohy: Koordinační situační výkres

Stupeň PD:	Část:	Příloha:
DUSP	C	C.3