




Stavební postup č.1A  
Kolej č.1, traťový úsek Jezernice A-Drahotuše  
02.01.2024 - 16.07.2024, 197 dnů

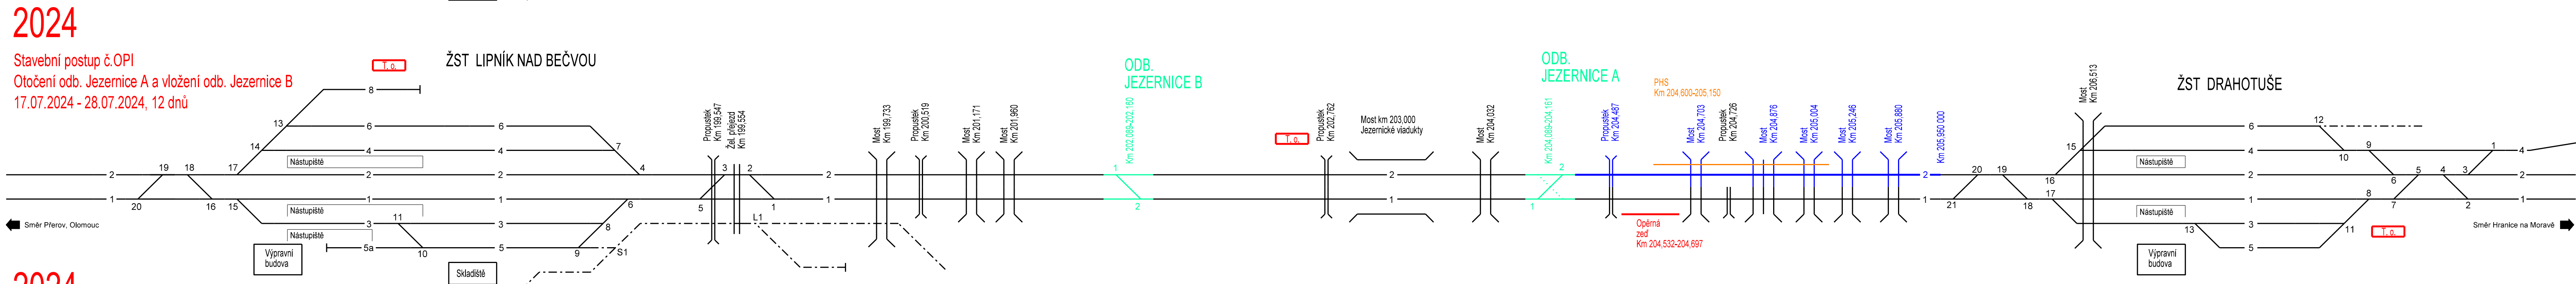

Stavební postup č.OPI  
Otočení odb. Jezernice A a vložení odb. Jezernice B  
17.07.2024 - 28.07.2024, 12 dnů

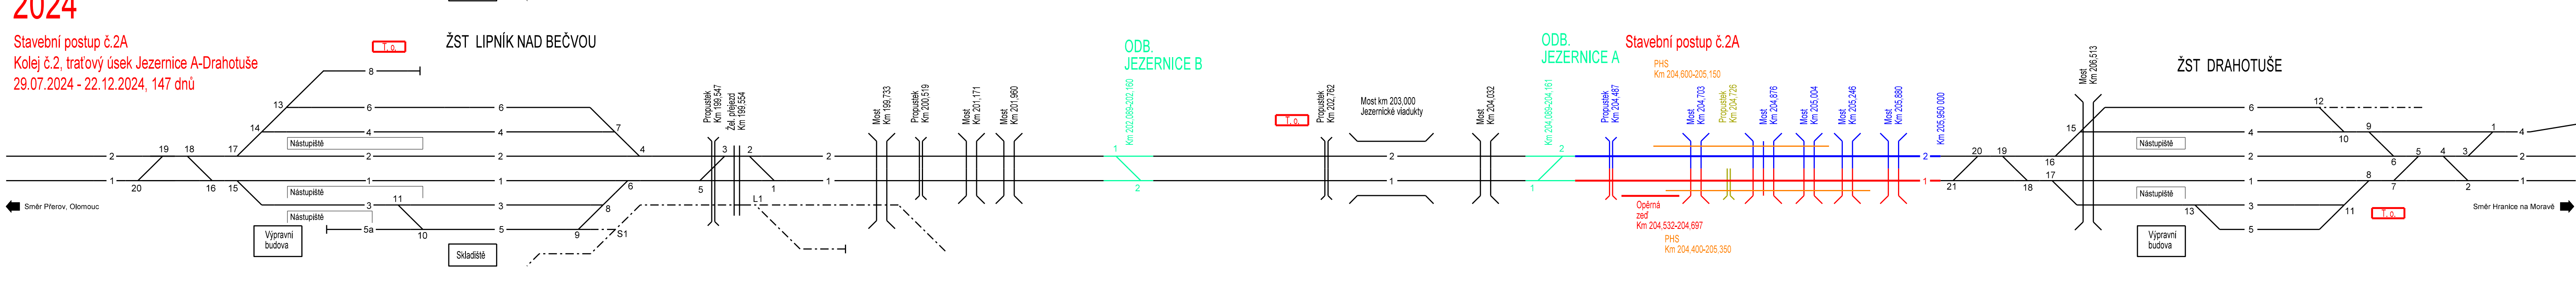

Stavební postup č.2A  
Kolej č.2, traťový úsek Jezernice A-Drahotuše  
29.07.2024 - 22.12.2024, 147 dnů

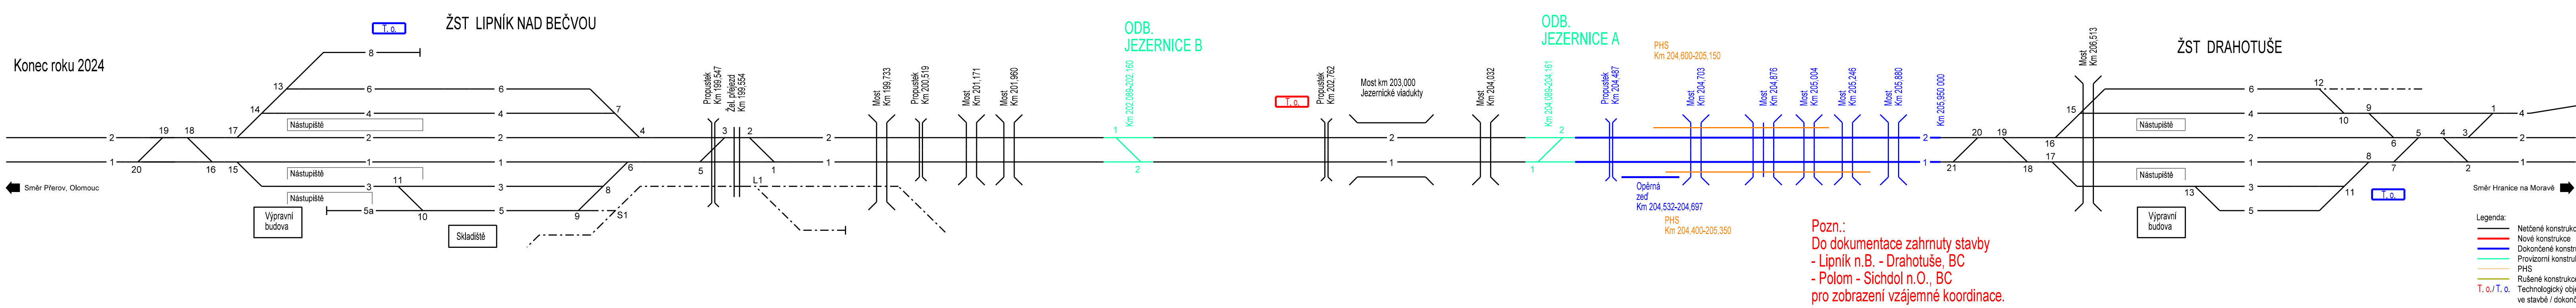

Směr Přerov, Olomouc

Pozn.:  
Do dokumentace zahrnuty stavby  
- Lipník n.B. - Drahotuše, BC  
- Polom - Sichdol n.O., BC  
pro zobrazení vzájemné koordinace.

Legenda:


- Netčené konstrukce
- Nové konstrukce
- Dokončené konstrukce
- Provizorní konstrukce
- PHS
- Rušené konstrukce
- T. o. / T. o.

Technologický objekt  
ve stavbě / dokončení



**MCO** MORAVIA CONSULT Olomouc a.s.  
LEGIONÁŘSKÁ 1085/8, 779 00 Olomouc

tel.: +420 585 570 444  
IDS: kjee9md  
e-mail: moravia@moravia.cz  
<http://www.moravia.cz>

OBJEDNATEL		 <b>Správa železnic, státní organizace</b> Stavební správa východ, Nerudova 1, 772 58 Olomouc	
HLAVNÍ INŽENÝR PROJEKTU		ING. LADISLAV DORAZIL	
ODPOVĚDNÝ PROJ. OBJ., PS		ING. PAVEL KUČERA	
ING. PETR ČECH		KONTROLOVAL	
		ING. LADISLAV DORAZIL	
KRAJA: OLOMOUCKÝ		POVĚŘENÝ OÚ: -	
"Lipník n.B. - Drahotuše, BC"		OBEC: OBEC: -	
		ZAK. ČÍSLO MCO	18 - 047 - 235- XX
		ÚČEL	DSP
		DATUM	08/2022
		FORMÁT	12 x A4
F. ZOV		MĚŘÍTKO	--
Schéma stavebních postupů, 2024		ČÁST	POŘ.Č.
		F.4	2