


2023

Stavební postup č.0

(přípravné práce, technologie, opěrná zeď, vložení Jezerbice A)

01.09.2023 - 23.12.2024, 114 dnů

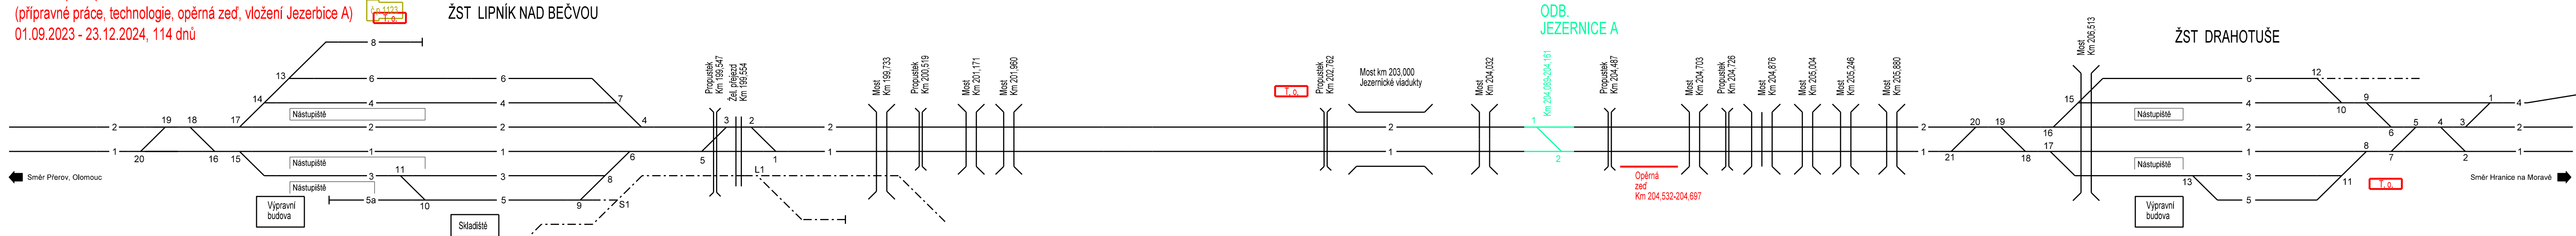

Pozn.:
Do dokumentace zahrnutý stavby
- Lipník n.B. - Drahotuše, BC
- Polom - Síchdol n.O., BC
pro zobrazení vzájemné koordinace.


- Legenda:
- Netčené konstrukce
 - Nové konstrukce
 - Dokončené konstrukce
 - Provizorní konstrukce
 - PHS
 - Rušené konstrukce
 - Technologický objekt ve stavbě / dokončený

03/2023	ÚPRAVA HMG, HÁKOVNICE	ČÍSLO SOUPRAVY:
08/2022	VÝHRADNÍ PROVOZ ETCS	
	PO PŘIPOMÍNKOVÉM ŘÍZENÍ	
REVIZE Č.	DATUM	ZMĚNA

MORAVIA CONSULT Olomouc a.s.

LEGIONÁŘSKÁ 1085/8 , 779 00 Olomouc

tel.: +420 585 570 444
IDS: kjee9md
e-mail: moravia@moravia.cz
http://www.moravia.cz

OBJEDNATEL		 Správa železnic, státní organizace Stavební správa východ, Nerudova 1, 772 58 Olomouc	
HLAVNÍ INŽENÝR PROJEKTU		ING. LADISLAV DORAZIL	VEDOUcí TÝMU ING. PAVEL KUČERA
ODPOVĚDNÝ PROJ. OBJ., PS		NAVRHL, VYPRACOVAL	KONTROLOVAL
ING. PETR ČECH		ING. PETR ČECH	ING. LADISLAV DORAZIL
KRAJ: OLOMOUCKÝ		POVĚŘENÝ OÚ: -	OBEC: OBEC: -
"Lipník n.B. - Drahotuše, BC"		ZAK. ČÍSLO MCO	18 - 047 - 235- XX
		ÚČEL	DSP
		DATUM	08/2022
		FORMÁT	6 x A4
		MĚŘÍTKO	--
F. ZOV		ČÁST	POŘ.Č.
Schéma stavebních postupů, 2023		F.4	1