




2025
Stavební postup č.0 15.02.2025 - 26.09.2025, 224 dnů

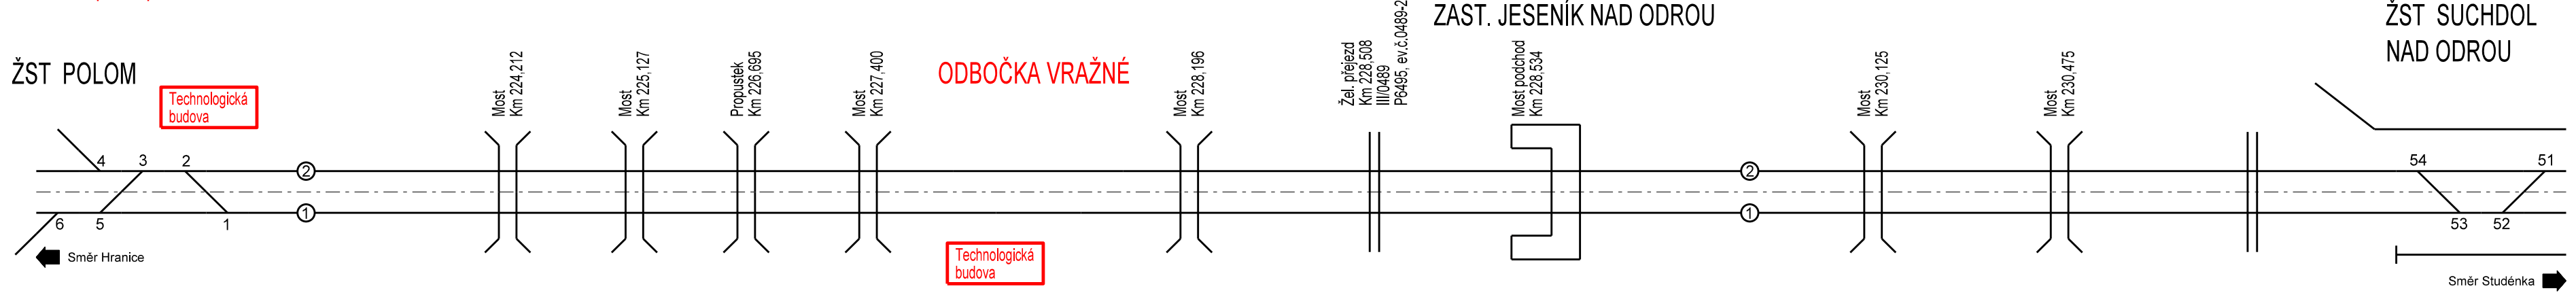

2025
Stavební postup č.1 27.09.2025 - 21.12.2025, 86 dnů
Zřízení odbočky Vražné

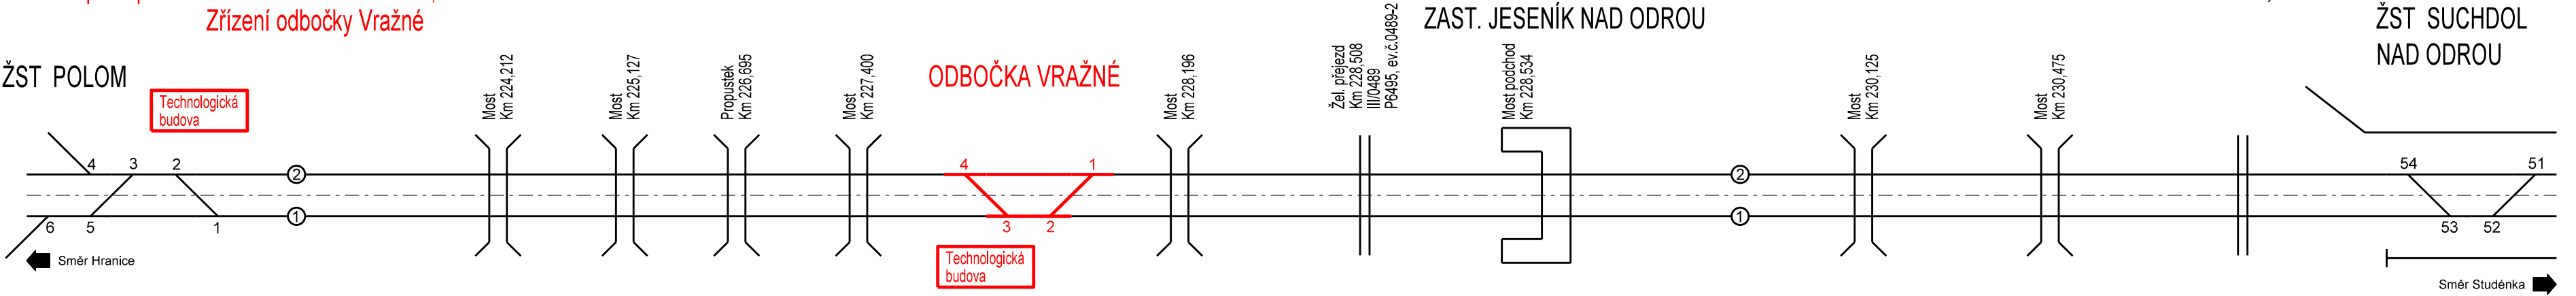


	03/2023	ÚPRAVA HMG, HÁKOVNICE	ČÍSLO SOUPRAVY:
	08/2022	VÝHRADNÍ PROVOZ ETCS	
		PO PŘIPOMÍNKOVÉM ŘÍZENÍ	
REVIZE Č.	DATUM	ZMĚNA	

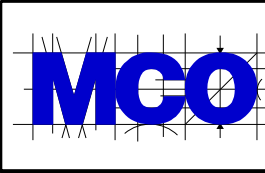

MORAVIA CONSULT Olomouc a.s.
LEGIONÁŘSKÁ 1085/8 , 779 00 Olomouc

tel.: +420 585 570 444
IDS: kjee9md
e-mail: moravia@moravia.cz
http://www.moravia.cz

OBJEDNATEL  Správa železnic, státní organizace Stavební správa východ, Nerudova 1, 772 58 Olomouc		
HLAVNÍ INŽENÝR PROJEKTU	ING. LADISLAV DORAZIL	VEDOUcí TÝMU ING. PAVEL KUČERA
ODPOVĚDNÝ PROJ. OBJ., PS	NAVRHL, VYPRACOVAL	KONTROLOVAL
ING. PETR ČECH	ING. PETR ČECH	ING. LADISLAV DORAZIL
KRAJ: OLOMOUCKÝ	POVĚŘENÝ OÚ: -	OBEC: OBEC: -
"Lipník n.B. - Drahotuše, BC" F. ZOV Schéma stavebních postupů, 2025		ZAK. ČÍSLO MCO 18 - 047 - 235- XX
		ÚČEL DSP
		DATUM 08/2022
		FORMÁT 4 x A4
		MĚŘÍTKO --
		ČÁST F.4 POŘ.Č. 3