



2026

Stavební postup č.1B  
Kolej č.2, tratový úsek Jezernice A-Jezernice B  
02.01.2026 - 13.07.2026, 193 dnů

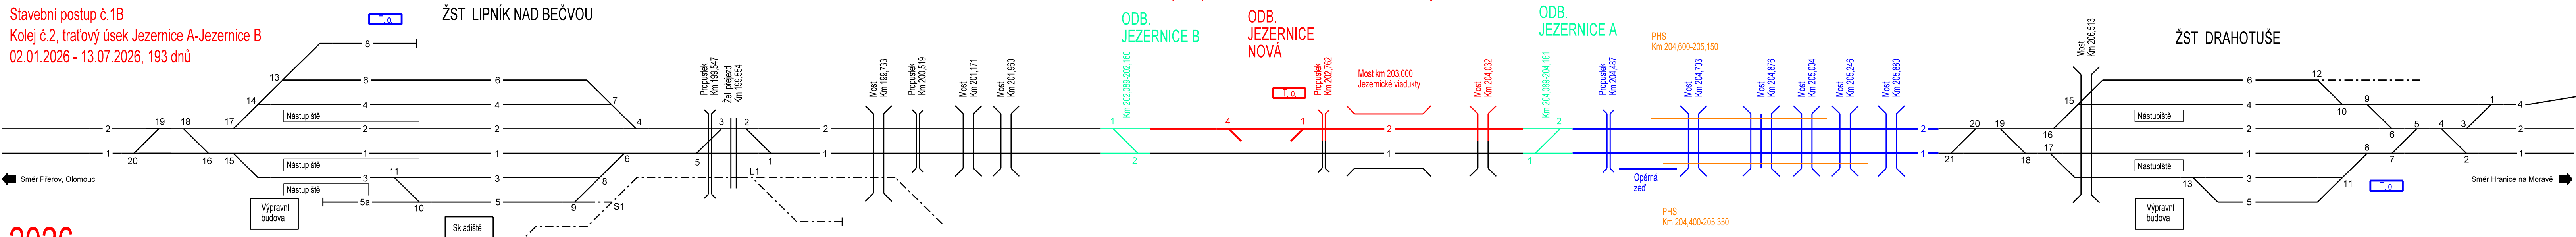


2026

Stavební postup č.OPII  
Otočení provizorních odboček  
14.07.2026 - 25.07.2026, 12 dnů

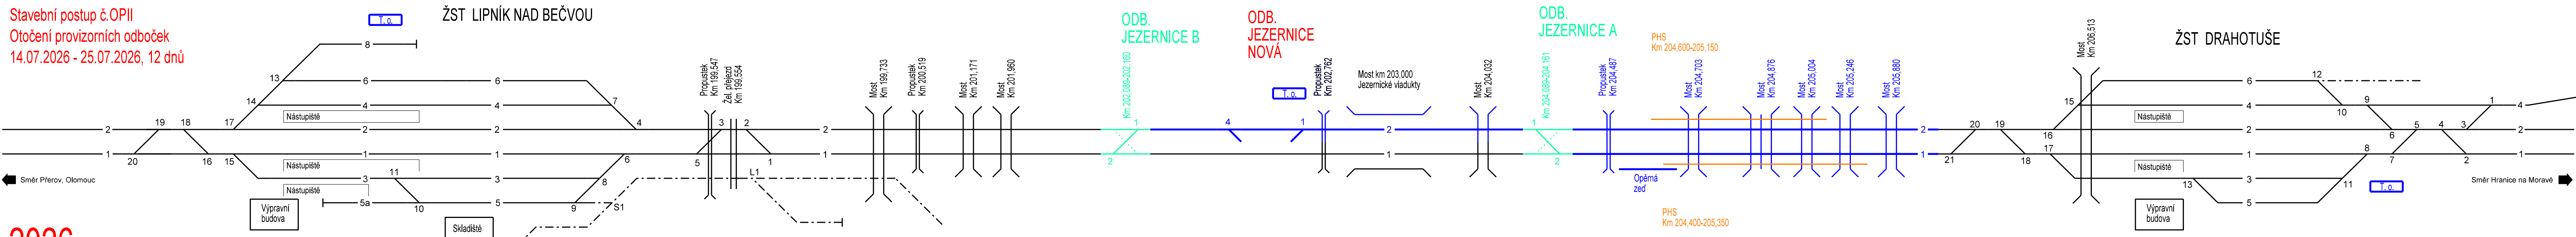


2026

Stavební postup č.2B  
Kolej č.1, tratový úsek Jezernice A-Jezernice B  
26.07.2026 - 23.12.2026, 151 dnů

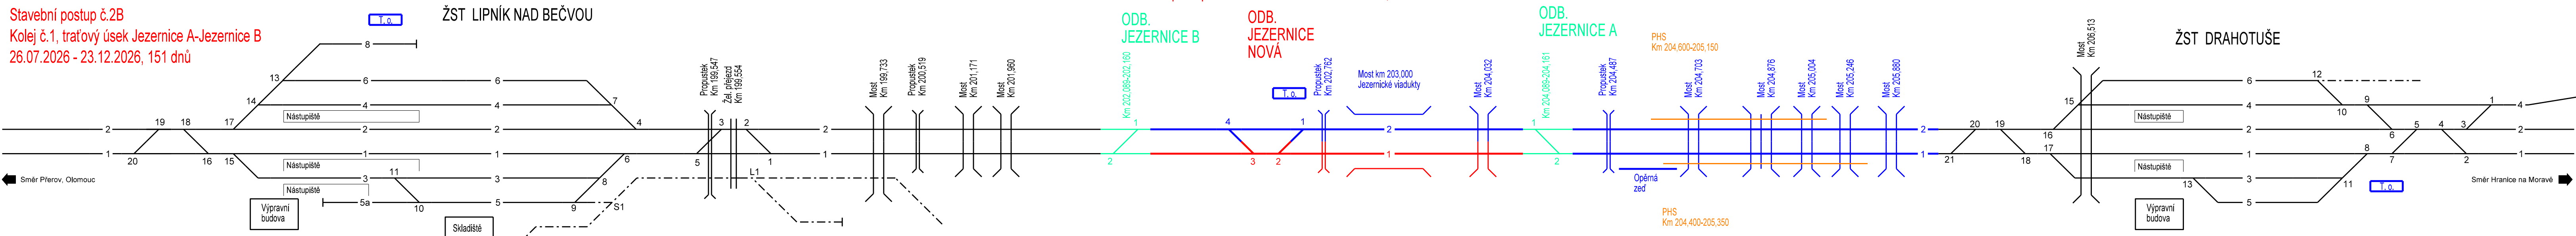


ŽST LIPNÍK NAD BEČVOU

Technologická přestávka 2026-2027

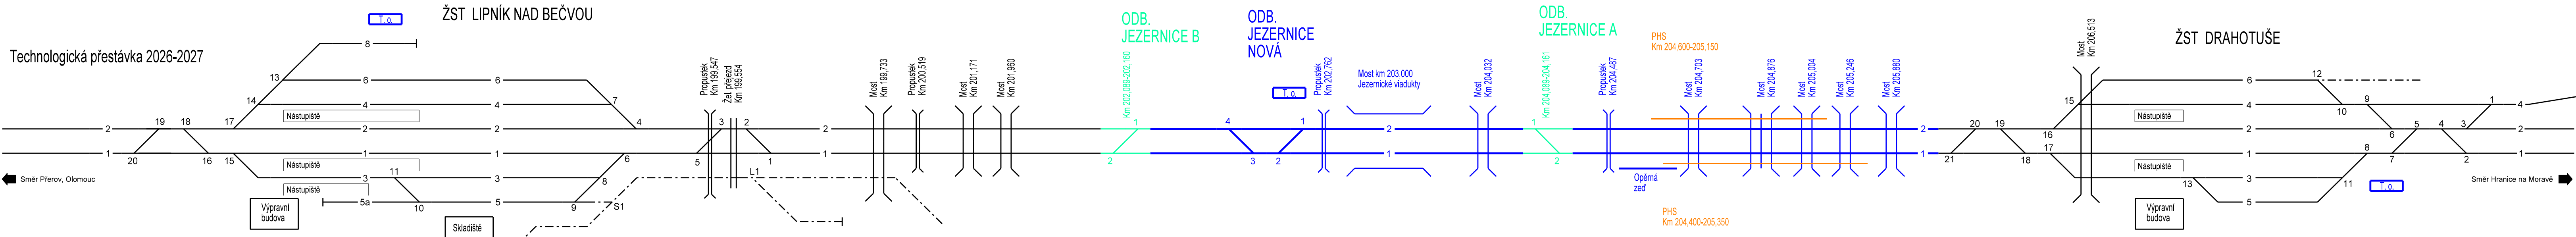


Stavební postup č.2 01.03.2026 - 20.06.2026, 112 dnů

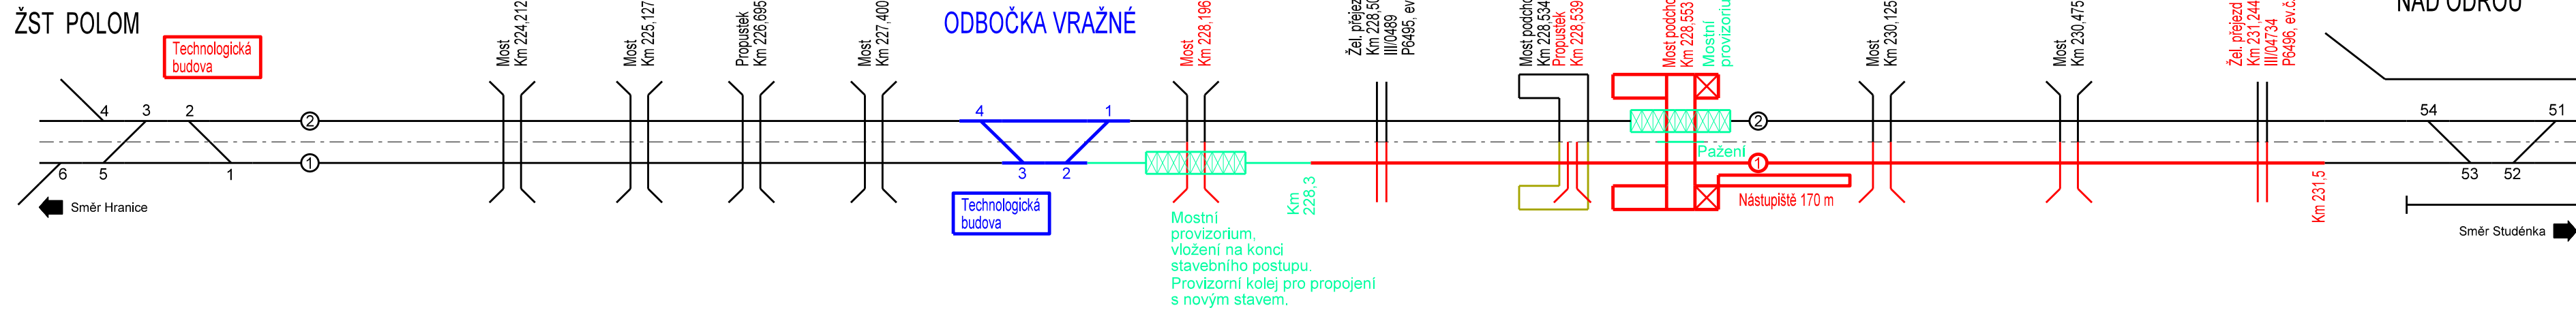


2026

Stavební postup č.3 26.07.2026 - 23.12.2026, 151 dnů

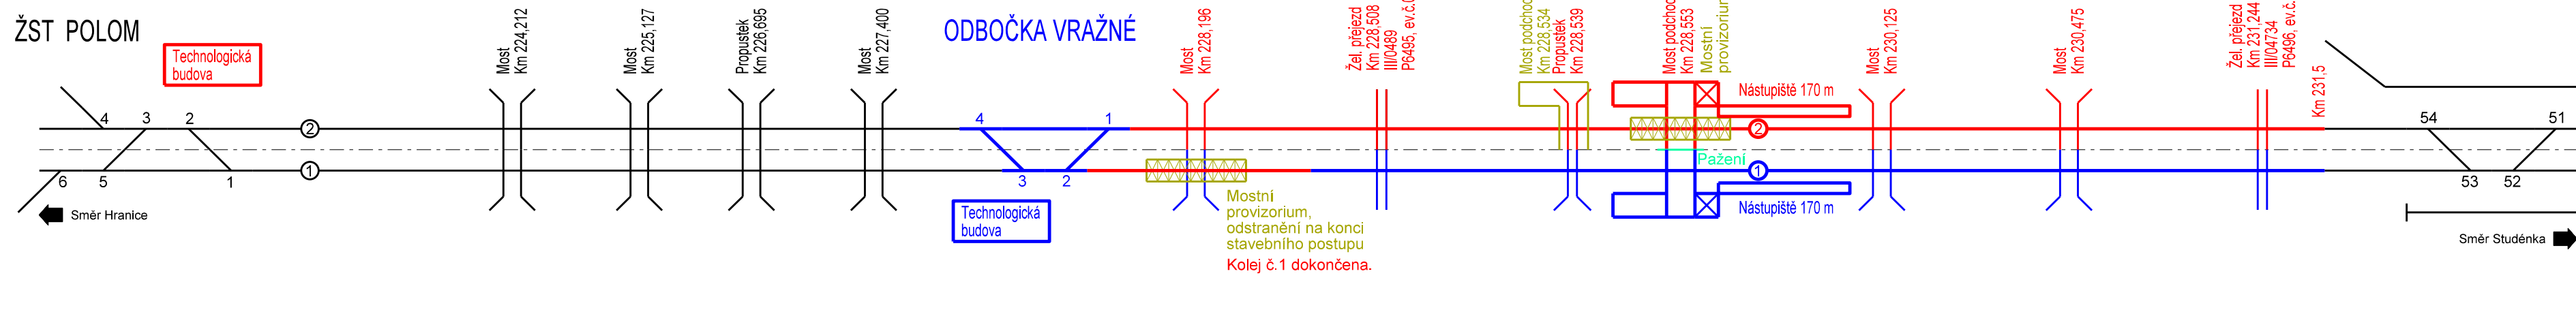


Technologická přestávka v zimě 2026-2027

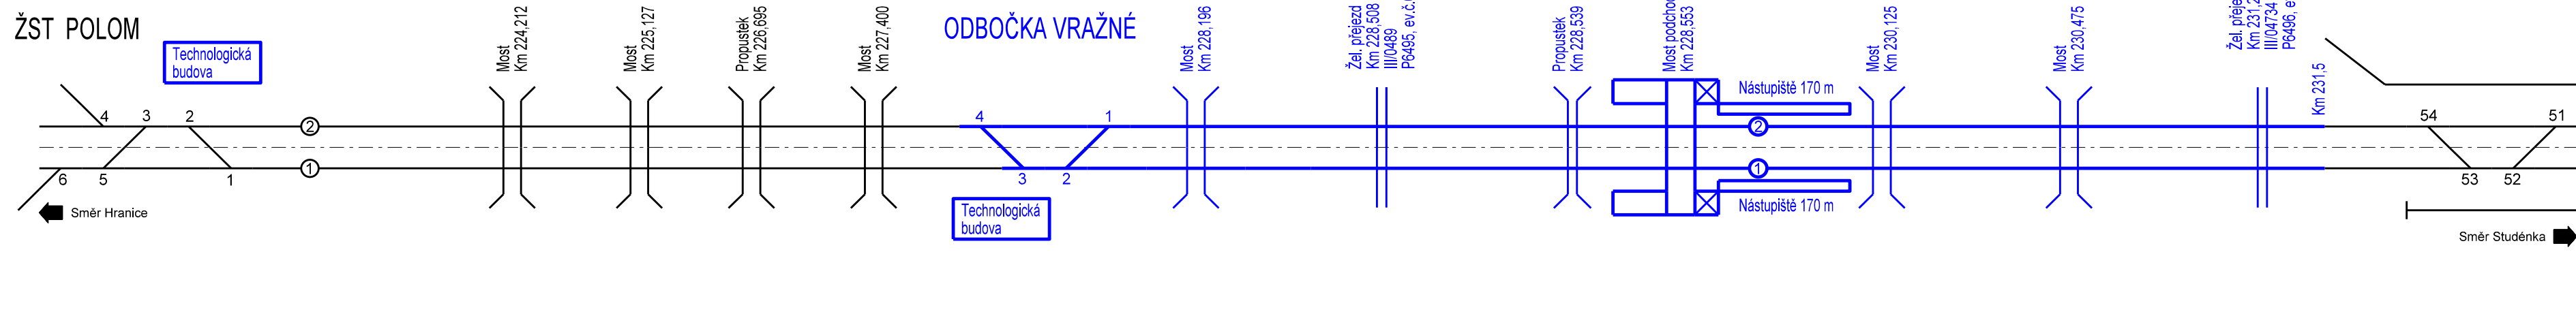

Legenda:  
Netčené konstrukce  
Nové konstrukce  
Dokonalé konstrukce  
Provizorní konstrukce  
PHS  
Kulturní konstrukce  
Technologický objekt  
ve stavbě / dokončený  
T.o./T.o.

Pozn.:  
Do dokumentace zahrnuty stavby  
- Lipník n.B. - Drahotuše, BC  
- Polom - Suchdol n.O., BC  
pro zobrazení vzájemné koordinace.

03/2023	ÚPRAVA HMG, HÁKOVNICE	ČÍSLO SOUPRAVY:
08/2022	VÝHRADNÍ PROVOZ ETCS	
REVIZE Č.	DATUM	ZMĚNA
MORAVIA CONSULT Olomouc a.s.		
LEGIONÁŘSKÁ 1085/8 , 779 00 Olomouc		
tel.: +420 585 570 444		
ID: S: kjae9nd		
e-mail: moravia@moravia.cz		
http://www.moravia.cz		

OBJEDNATEL		 <b>Správa železnic, státní organizace</b> Stavební správa východ, Nerudova 1, 772 58 Olomouc	
HLAVNÍ INŽENÝR PROJEKTU		ING. LADISLAV DORAZIL	VEDOUČÍ TÝMU ING. PAVEL KUČERA
ODPOVĚDNÝ PROJ. OBJ., PS		NAVRHL, VYPRACOVAL	KONTROLOVAL
ING. PETR ČECH		ING. PETR ČECH	ING. LADISLAV DORAZIL
KRAJ: OLOMOUCKÝ		POVĚŘENÝ OÚ: -	
<div>"Lipník n.B. - Drahotoše, BC"</div> <div>F. ZOV</div>		ZAK. ČÍSLO MCO 18 - 047 - 235- XX	
		ÚČEL DSP	
		DATUM 08/2022	
		FORMÁT 16 x A4	
		MĚŘÍTKO --	
		ČÁST F.4	
Schéma stavebních postupů, 2026		POŘ.Č. 4	

POZNÁMKA KE DOKUMENTU: VŠE VYŠETŘENÉ PRÁVNÍKEM A VYŠETŘENÍM JE V SOULADU S PRÁVNÍM PRAKTIKOU A JE V

DOKUMENT JE LOKÁLNÍ POUZÍ VE VÝPISU PŘEDLOŽENÉ DOKUMENTY. 