


směr Valašské Meziříčí — trať — směr Rožnov p. Radhoštěm

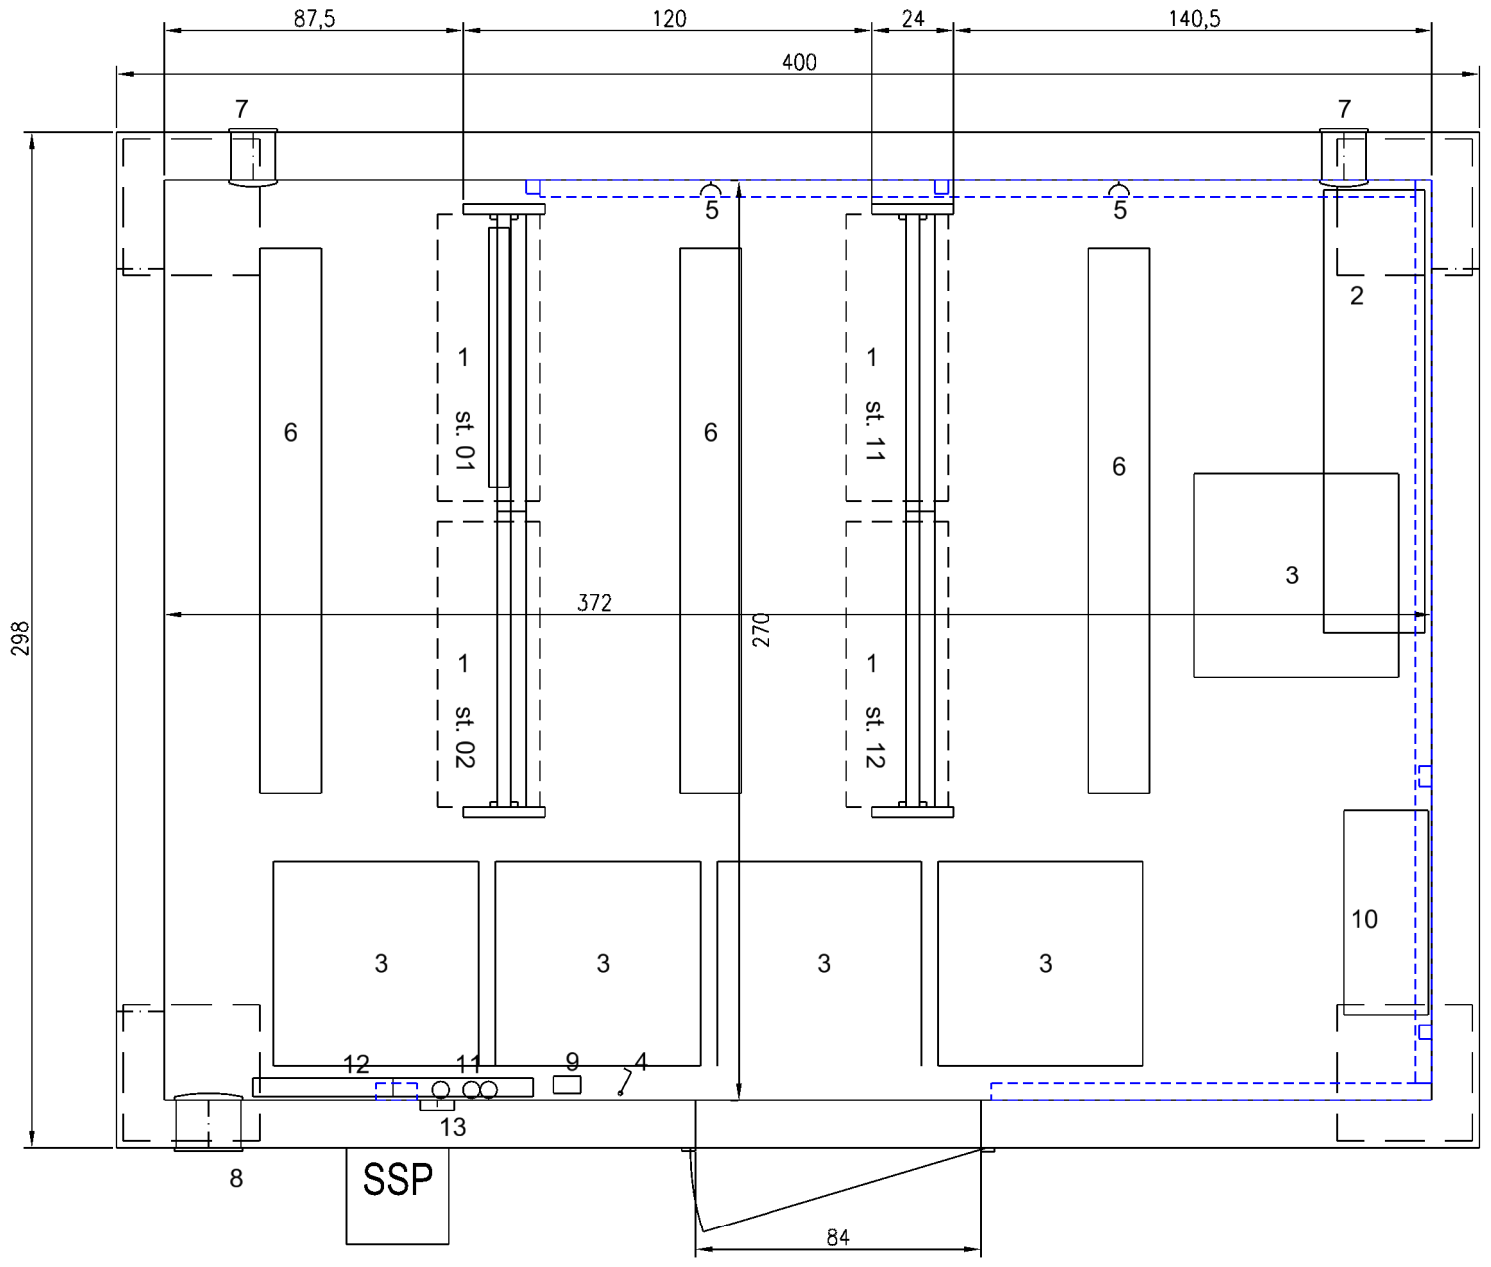


Legenda:

1 4 stojany (19 pater)
2 stolek pro baterie, nad ní skříň s dobíječi a rozvaděčem baterie
3 stropní topný panel 300 W
4 vypínač osvětlení
5 zásuvka
6 osvětlovací těleso 2 x 58 W
7 nahoře: ventilátor VARIO V150/6 ARLLS
8 dole: uvnitř klapka EAK, zvenku mřížka LG12
9 tlačítko pro nouzové vypnutí a indikaci
10 police na výkresy 130 (skříně AŽD, SB), 80
11 rozvaděč RD a zab. zařízení
12 rozvaděč termoregulace domku
13 el. vývod armovací sítě
st. XX - číslo stojanu
st. 01 a st. 11 - kabelový vstup

výška domku: 310

Ministerstvo dopravy
Státní fond dopravní infrastruktury

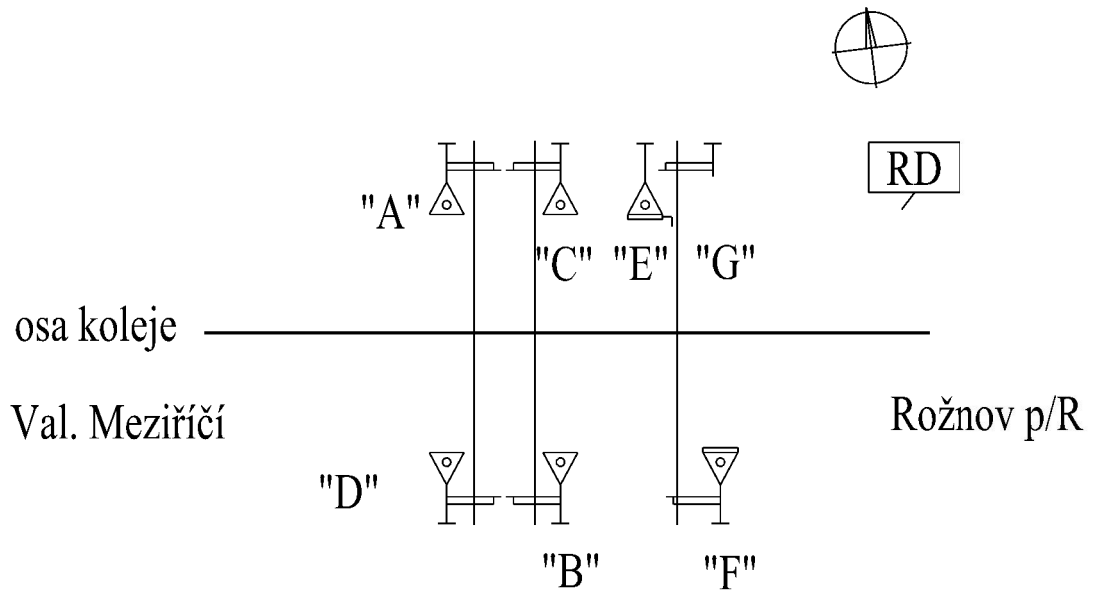Orientační schéma:

Razítko oprávněné osoby:

Podpis: Datum:

| Revize: | Datum: | Popis: | Kontroloval: |
|---|---|---|---|
| 000 | 5.2.2022 | Definitivní odevzdání dokumentace | Ing. Marian Kiss |
| | | | |
| | | | |
| | | | |

| | |
|---|---|
| Stavebník/Investor: | **Správa železnic, státní organizace** |
| Adresa: | Dlážděná 1003/7, 110 00 Praha 1 |
| Zástupce investora: | Stavební správa východ |
| Adresa: | Nerudova 773/1, 779 00 Olomouc |

SPRÁVA ŽELEZNIC

| | |
|---|---|
| Zhotovitel stavby: | **SB projekt s.r.o.** |
| Adresa: | Kasárenská 4063/4, 695 01 Hodonín |
| Kontakt: | T: +420 725 528 626<br>E: info@sbprojekt.cz |
| Zhotovitel objektu: | **SB projekt s.r.o.** |
| Adresa: | Kasárenská 4063/4, 695 01 Hodonín |
| Kontakt: | T: +420 725 528 626<br>E: info@sbprojekt.cz |

SB projekt

| Hlavní projektant (HIP): | Specialista: | Odpovědný projektant: | Zpracovatel: |
|---|---|---|---|
| Tomáš Brhel | Ing. Marian Kiss | Ing. Marian Kiss | Tomáš Brhel |

| | | | |
|---|---|---|---|
| Název stavby/akce: | **Rekonstrukce PZS včetně povrchu km 12,162 (P7426) na trati Rožnov p/R - Valašské Meziříčí** | | Označení (S-kód): S621900155<br>Označení zhotovitele: 1903150-11 |
| Název části: | Přejezdové zabezpečovací zařízení (PZZ) | | Označení části: **D.1.1.03** |
| Název objektu: | **Přejezdové zabezpečovací zařízení v km 12,162** | | Označení objektu/komplexu: **PS 11-01-31** |
| Název přílohy: | Rozmístění zařízení | | Číslo přílohy: **2. 051** |
| Název dílčí části přílohy: | RD PZS v km 12,162 | | Paré: |
| Kraj: | Katastrální území: | TUDU: | |
| Zlínský | Rožnov pod Radhoštěm [742937] | 2141 08 | |
| Stupeň dokumentace: | Datum zpracování: | Formáty: | Měřítko: |
| DUSP | 5.2.2022 | 3 x A4 | bez měřítka |

| S-kód: | Stupeň dokumentace: | Část: | Objekt: | Podobjekt: | Příloha: | Revize: |
|---|---|---|---|---|---|---|
| S621900155 | _DUSP_ | _D11013_ | _PS11013_ | _XX_ | _2_ | _000_ |

[Prostor pro další informace]