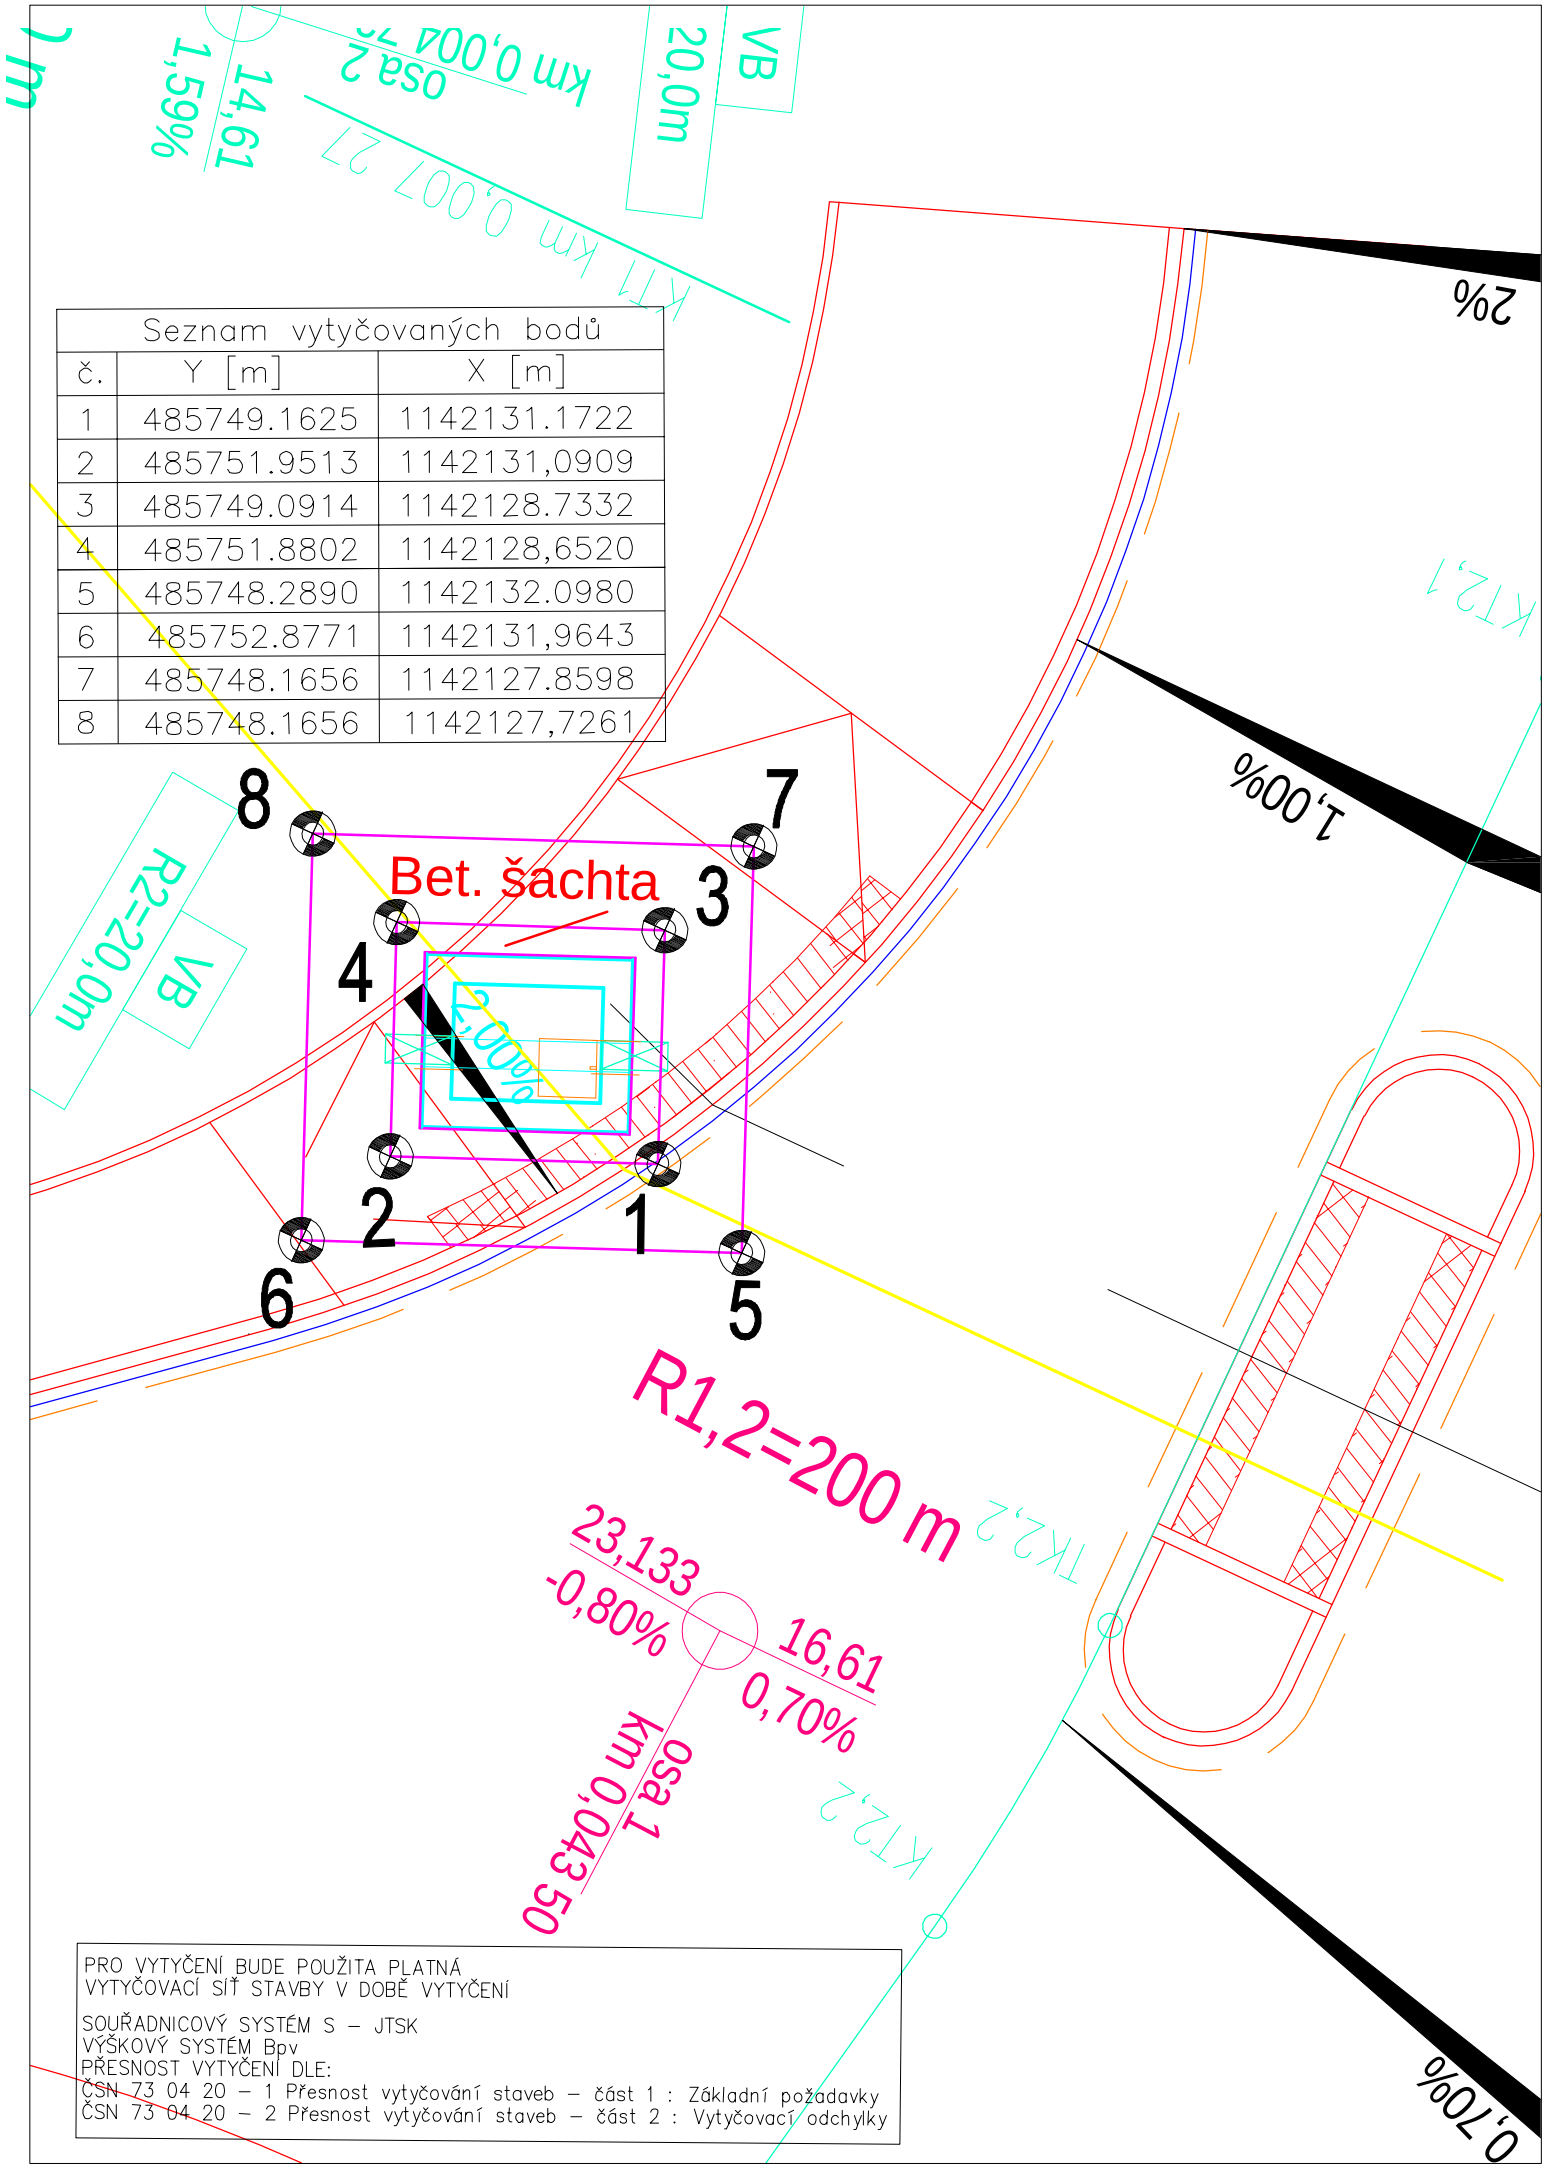

Ministerstvo dopravy
Státní fond dopravní infrastruktury

Orientační schéma:

Razítko oprávněné osoby:

Podpis: Datum:

Revize:	Datum:	Popis:	Kontroloval:
000	5.02.2022	Definitivní odevzdaní dokumentace	

Stavebník/Investor:	Správa železnic, státní organizace
Adresa:	Dlážděná 1003/7, 110 00 Praha 1
Zástupce investora:	Stavební správa východ
Adresa:	Nerudova 773/1, 779 00 Olomouc

SPRÁVA ŽELEZNIC

Zhotovitel stavby:	SB projekt s.r.o.
Adresa:	Kasárenská 4063/4, 695 01 Hodonín
Kontakt:	T: +420 725 528 626 E: info@sbprojekt.cz]

SB projekt

Zhotovitel objektu:	MORAVIA CONSULT Olomouc a.s.
Adresa:	LEGIONÁŘSKÁ 1085/8 , 779 00 Olomouc
Kontakt:	tel.: +420 585 570 444 IDS: kjee9md e-mail: moravia@moravia.cz http://www.moravia.cz

Hlavní projektant (HIP):	Specialista:	Odpovědný projektant:	Zpracovatel:
Tomáš Brhel	Ing. Vladimír Vavřín	Ing. Vladimír Vavřín	Ing. Vladimír Vavřín

Název stavby/akce:	Rekonstrukce PZS včetně povrchu km 12,162 (P7426) na trati Rožnov p/R - Valašské Meziříčí		Označení (S-kód): S621900155 Označení zhotovitele: 1903150-11
Název části:	D.2.1.6 Potrubní vedení vodovod		
Název objektu:	SO 11-32-01 Úprava stávající vodoměrné šachty		Označení objektu/komplexu: SO 11-32-01
Název přílohy:	Stávající a nový stav - výkresy		Číslo přílohy: 2. 102.
Název dílčí části přílohy:	Vytyčovací výkres		Paré:
Kraj: Zlínský	Katastrální území: Rožnov pod Radhoštěm [742937]	TUDU: 214108	
Stupeň dokumentace: DUSP	Datum zpracování: 5.02.2022	Formáty: 2A4	Měřítko: 1:200

S-kód:	Stupeň dokumentace:	Část:	Objekt:	Podobjekt:	Příloha:	Revize:
S621900155	_DUSP	_D2106	_SO11320101	___	_2_102	_000