


SO 11-50-02 Úprava účelové komunikace
ul. Zuberská

KŘIŽUJÍCÍ INŽENÝRSKÉ SÍTĚ

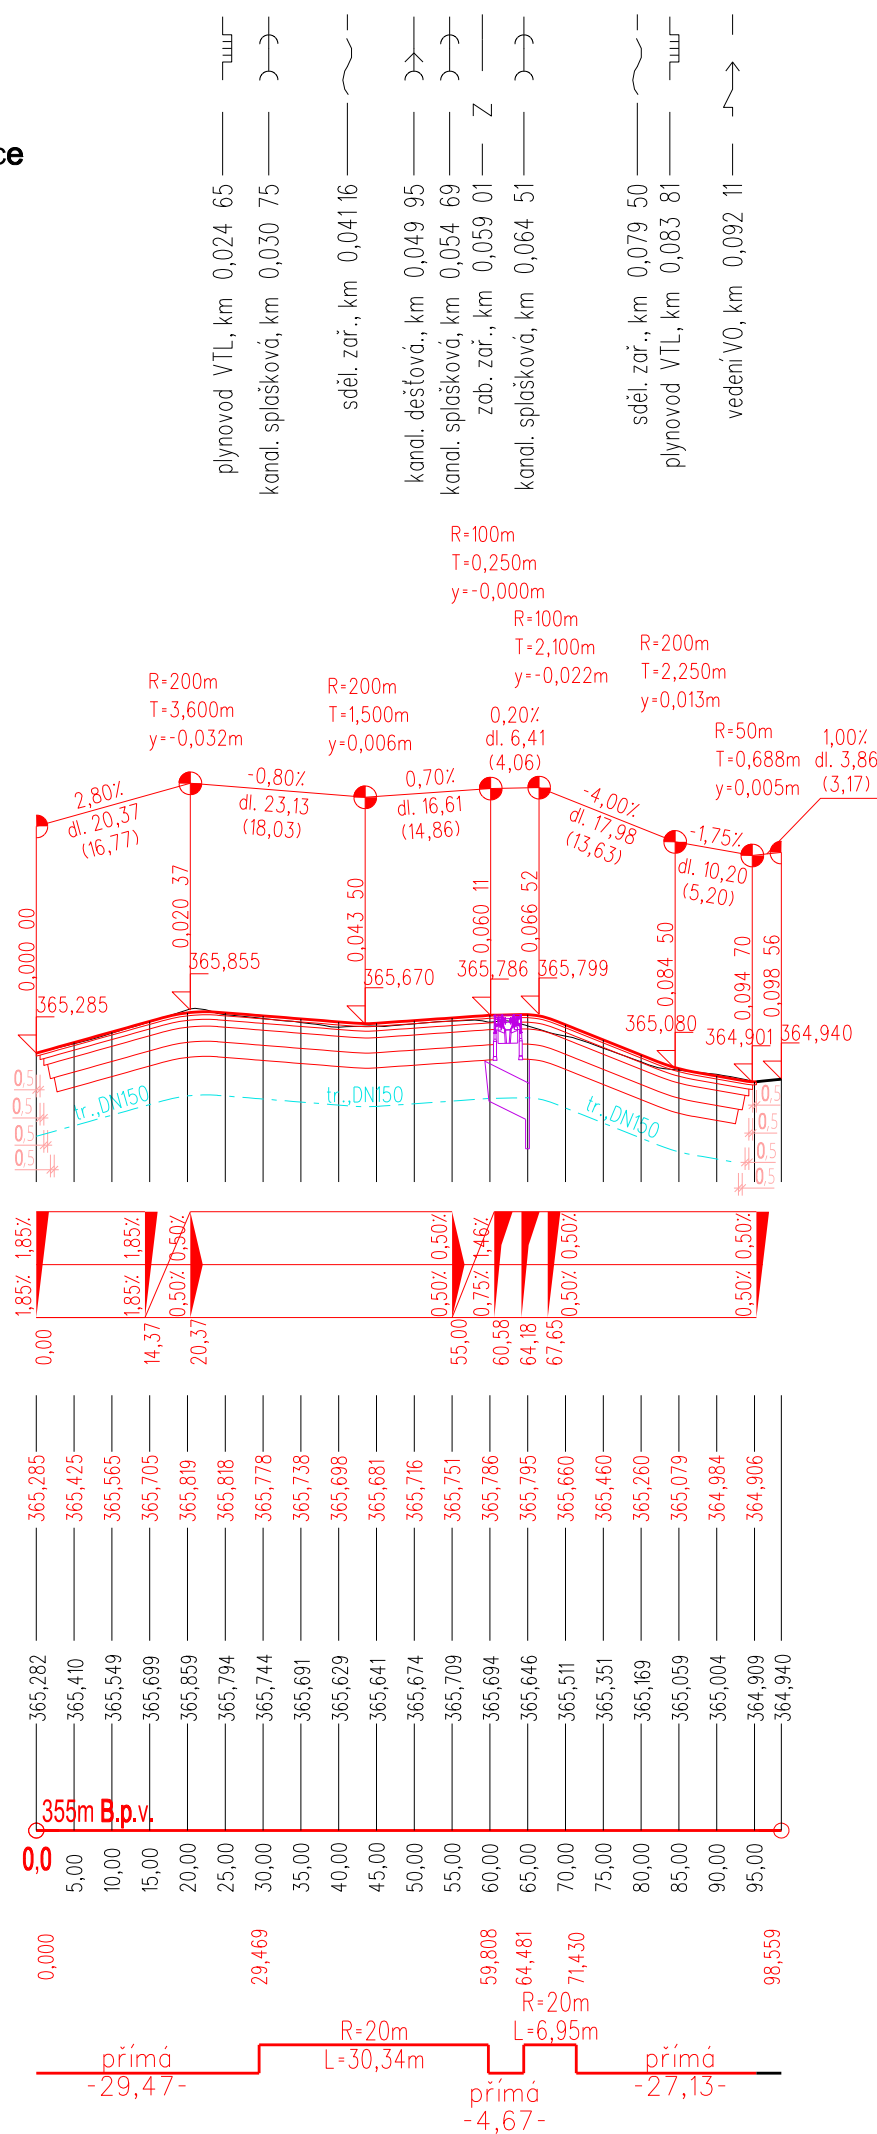

SKLONOVÉ POMĚRY

NIVELETA

Trativod oboustranný

ZMĚNA PŘÍČNÉHO SKLONU

KÓTY NIVELETY

KÓTY TERÉNU

SROVNÁVACÍ ROVINA STANIČENÍ

SMĚROVÉ POMĚRY

<div>Ministerstvo dopravy Státní fond dopravní infrastruktury</div> <div></div>			
<div>Orientační schéma:</div> <div></div>			<div>Razítko oprávněné osoby:</div> <div></div>
<div>Podpis:</div> <div></div>			<div>Datum:</div> <div></div>
<div>Revize:</div> <div>000</div>	<div>Datum:</div> <div>5.2.2022</div>	<div>Popis:</div> <div>Definitivní odevzdání dokumentace</div>	<div>Kontroloval:</div> <div></div>
<div>Stavebník/Investor:</div> <div>Adresa:</div> <div>Zástupce investora:</div> <div>Adresa:</div>		<div>Správa železnic, státní organizace</div> <div>Dlážděná 1003/7, 110 00 Praha 1</div> <div>Stavební správa východ</div> <div>Nerudova 773/1, 779 00 Olomouc</div> <div><div>SPRÁVA ŽELEZNIC</div></div>	
<div>Zhotovitel stavby:</div> <div>Adresa:</div> <div>Kontakt:</div>		<div>SB projekt s.r.o.</div> <div>Kasárenská 4063/4, 695 01 Hodonín</div> <div>T: +420 725 528 626</div> <div>E: info@sbprojekt.cz</div> <div></div>	
<div>Zhotovitel objektu:</div> <div>Adresa:</div> <div>Kontakt:</div>		<div> MORAVIA CONSULT Olomouc a.s. LEGIONÁŘSKÁ 1085/8 , 779 00 Olomouc</div> <div>tel.: +420 585 570 444 IDS: kjee9md e-mail: moravia@moravia.cz http://www.moravia.cz</div>	
<div>Hlavní projektant (HIP):</div> <div>Tomáš Brhel</div>		<div>Specialista:</div> <div>Ing. Petr Guziur</div>	<div>Odpovědný projektant:</div> <div>Ing. Petr Guziur</div>
<div>Zpracovatel:</div> <div>Ing. Petr Guziur</div>			
<div>Název stavby/akce:</div>		<div>Rekonstrukce PZS včetně povrchu km 12,162 (P7426) na trati Rožnov p/R - Valašské Meziříčí</div>	
<div>Název části:</div>		<div>D.2.1 Inženýrské objekty</div>	
<div>Název objektu:</div>		<div>SO 11-13-01 Úprava přejezdu včetně přechodu SO 11-50-01 Místní komunikace IV. třídy SO 11-50-02 Úprava účelové komunikace SO 11-50-03 Úprava silnice I/35</div>	
<div>Název přílohy:</div>		<div>Podélný profil</div>	
<div>Název dílčí části přílohy:</div>		<div>ul. Zuberská</div>	
<div>Kraj:</div> <div>Zlínský</div>		<div>Katastrální území:</div> <div>Rožnov pod Radhoštěm [742937]</div>	<div>TUDU:</div> <div>214108</div>
<div>Stupeň dokumentace:</div> <div>DUSP</div>		<div>Datum zpracování:</div> <div>5.2.2022</div>	<div>Formáty:</div> <div>2xA4</div>
		<div>Měřítko:</div> <div>1:1000/100</div>	<div>Označení (S-kód):</div> <div>S621900155</div>
			<div>Označení zhotovitele:</div> <div>1903150-11</div>
			<div>Označení objektu/komplexu:</div> <div>SO 11-13-01, SO 11-50-01 SO 11-50-02, SO 11-50-03</div>
			<div>Číslo přílohy:</div> <div>2.041</div>
			<div>Paré:</div>
<div>S-kód: S 6 2 1 9 0 0 1 5 5 - D U S P - D 2 1 0 0 - S O 1 1 5 0 0 2 - - - 2 - 0 4 1 - 0 0 0</div> <div>Stupeň dokumentace: Část: Objekt: Podobjekt: Příloha: Revize:</div> <div>[Prostor pro další informace]</div>			