



PŘÍČNÉ ŘEZY, M 1:100
Výškový systém: B.p.v.


PŘÍČNÝ ŘEZ V km 12,100 00

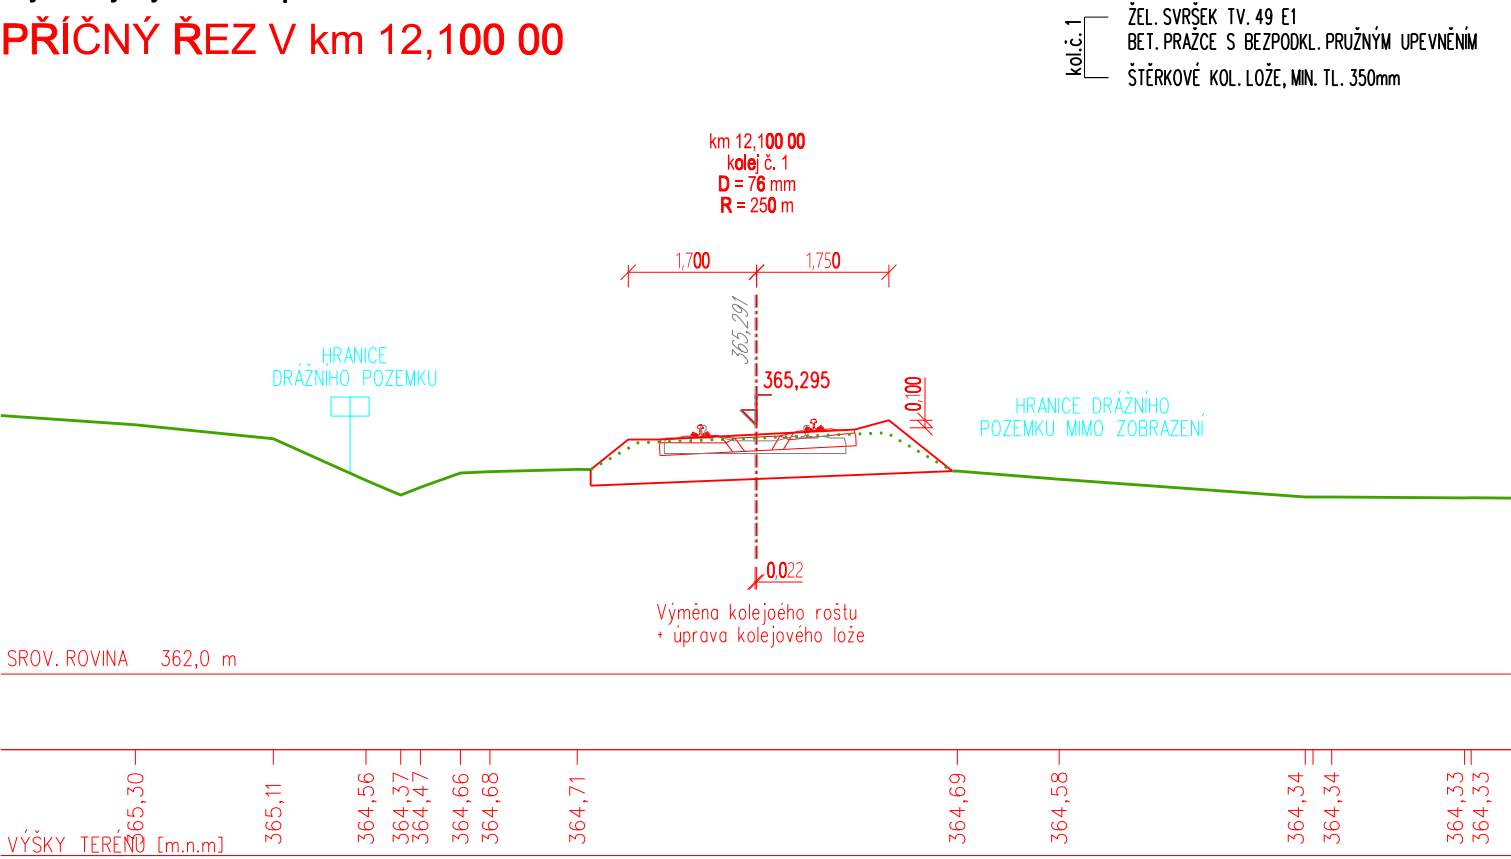

PŘÍČNÝ ŘEZ V km 12,125 00

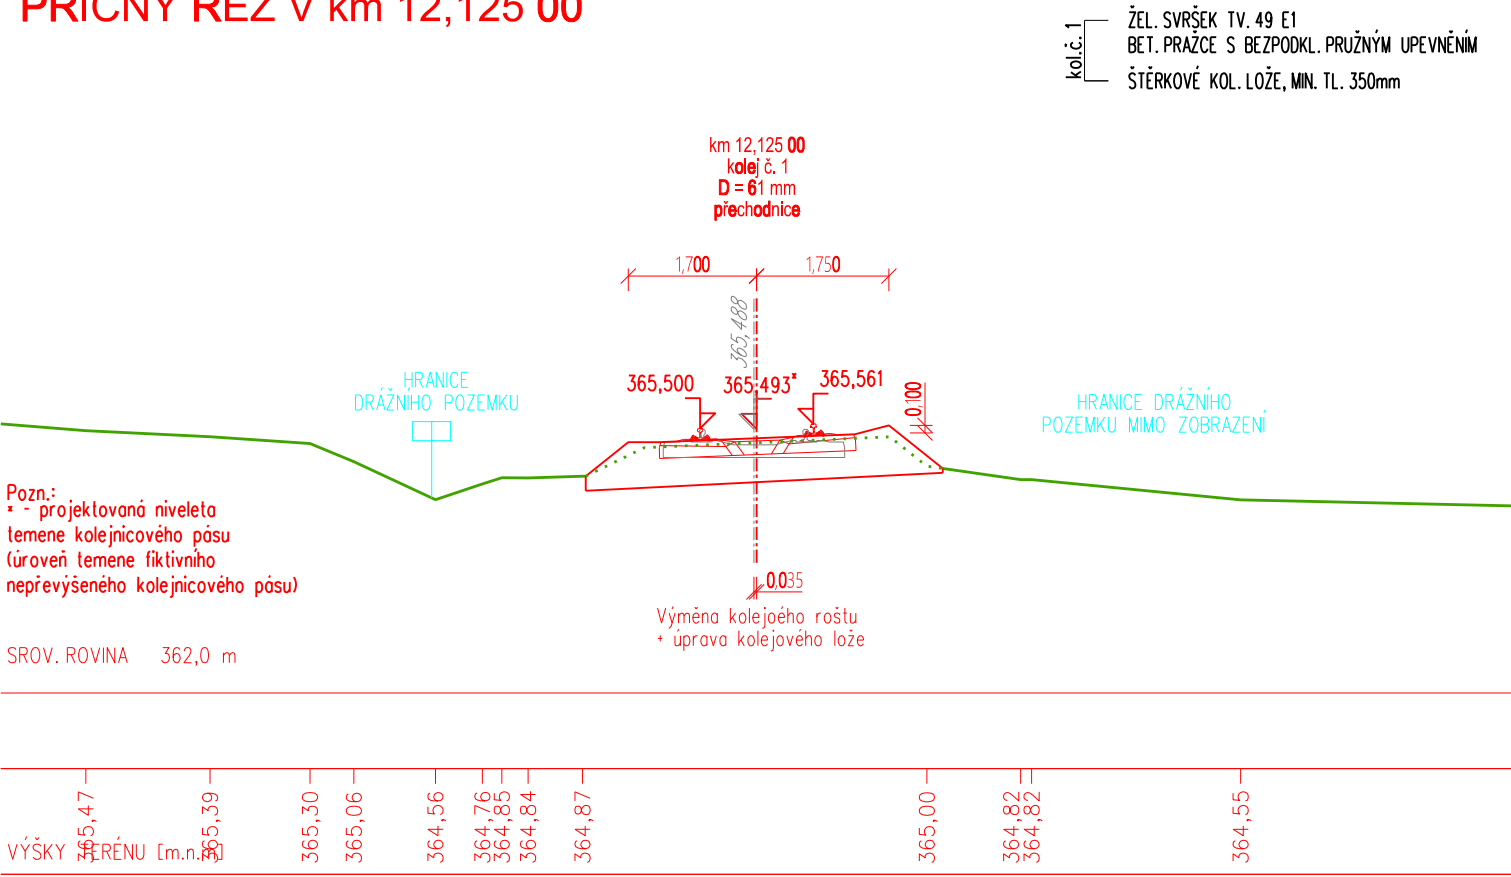

PŘÍČNÝ ŘEZ V km 12,200 00

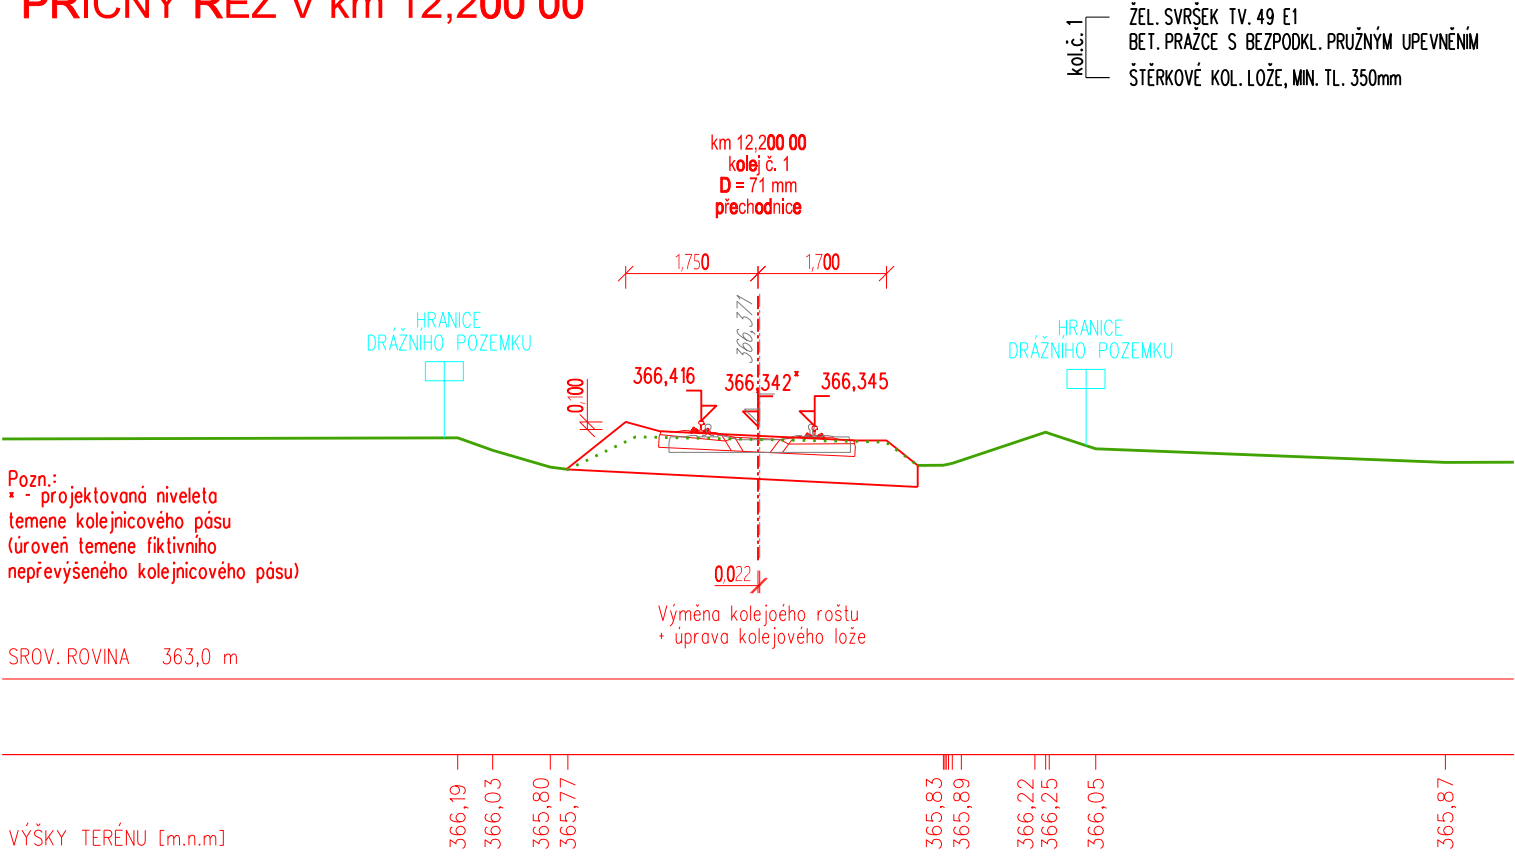

Pozn.:
- - projektovaná niveleta
temene kolejnicového pásu
(úroveň temene fiktivního
nepřevýšeného kolejnicového pásu)

Ministerstvo dopravy
Státní fond dopravní
infrastruktury

Razítko oprávněné osoby:

Orientační schéma:

Podpis: Datum:

| | | | |
|---------|----------|-----------------------------------|--------------|
| Revize: | Datum: | Popis: | Kontroloval: |
| 000 | 5.2.2022 | Definitivní odevzdání dokumentace | |
| | | | |
| | | | |
| | | | |

Stavebník/Investor:
Adresa:

Správa železnic, státní organizace
Dlážděná 1003/7, 110 00 Praha 1

SPRÁVA
ŽELEZNIC

Zástupce investora:
Adresa:

Stavební správa východ
Nerudova 773/1, 779 00 Olomouc

Zhotovitel stavby:

SB projekt s.r.o.

SB projekt

Adresa:
Kontakt:

Kasárenská 4063/4, 695 01 Hodonín
T: +420 725 528 626
E: info@sbprojekt.cz

Zhotovitel objektu:

MCO MORAVIA CONSULT Olomouc a.s.
LEGIONÁŘSKÁ 1085/8, 779 00 Olomouc

tel.: +420 585 570 444
IDS: kjee9md
e-mail: moravia@moravia.cz
http://www.moravia.cz

Hlavní projektant (HIP):
Tomáš Brhel

Specialista:
Ing. Petr Guziur

Odpovědný projektant:
Ing. Petr Guziur

Zpracovatel:
Ing. Petr Guziur

Název stavby/akce:

Rekonstrukce PZS včetně povrchu km 12,162 (P7426) na trati Rožnov p/R - Valašské Meziříčí

Označení (S-kód):
S621900155
Označení zhotovitele:
1903150-11

Název části:

D.2.1.1 Kolejový svršek a spodek

Název objektu:

SO 11-10-01 Železniční svršek v km 12,162
SO 11-11-01 Železniční spodek v km 12,162

Označení objektu/komplexu:
SO 11-10-01, SO 11-11-01

Název přílohy:

Příčné řezy

Číslo přílohy: 2.005

Název dílčí části přílohy:

Kraj:
Zlínský

Katastrální území:
Rožnov pod Radhoštěm [742937]

TUDU:
214108

Paré:

Stupeň dokumentace:
DUSP

Datum zpracování:
5.2.2022

Formáty:
3xA4

Měřítko:
1:100

S-kód:
S 6 2 1 9 0 0 1 5 5

Stupeň dokumentace: Část:
- D U S P -

Objekt:
D 2 1 0 1 -

Podobjekt:
S 0 1 1 1 0 0 1 - - -

Příloha:
- 2 - 0 0 5 -

Revize:
0 0 0

(Prostor pro další informace)