


PŘÍČNÝ ŘEZ PŘEJEZDOVOU KONSTRUKCÍ

M 1:50

Výškový systém: B.p.v.

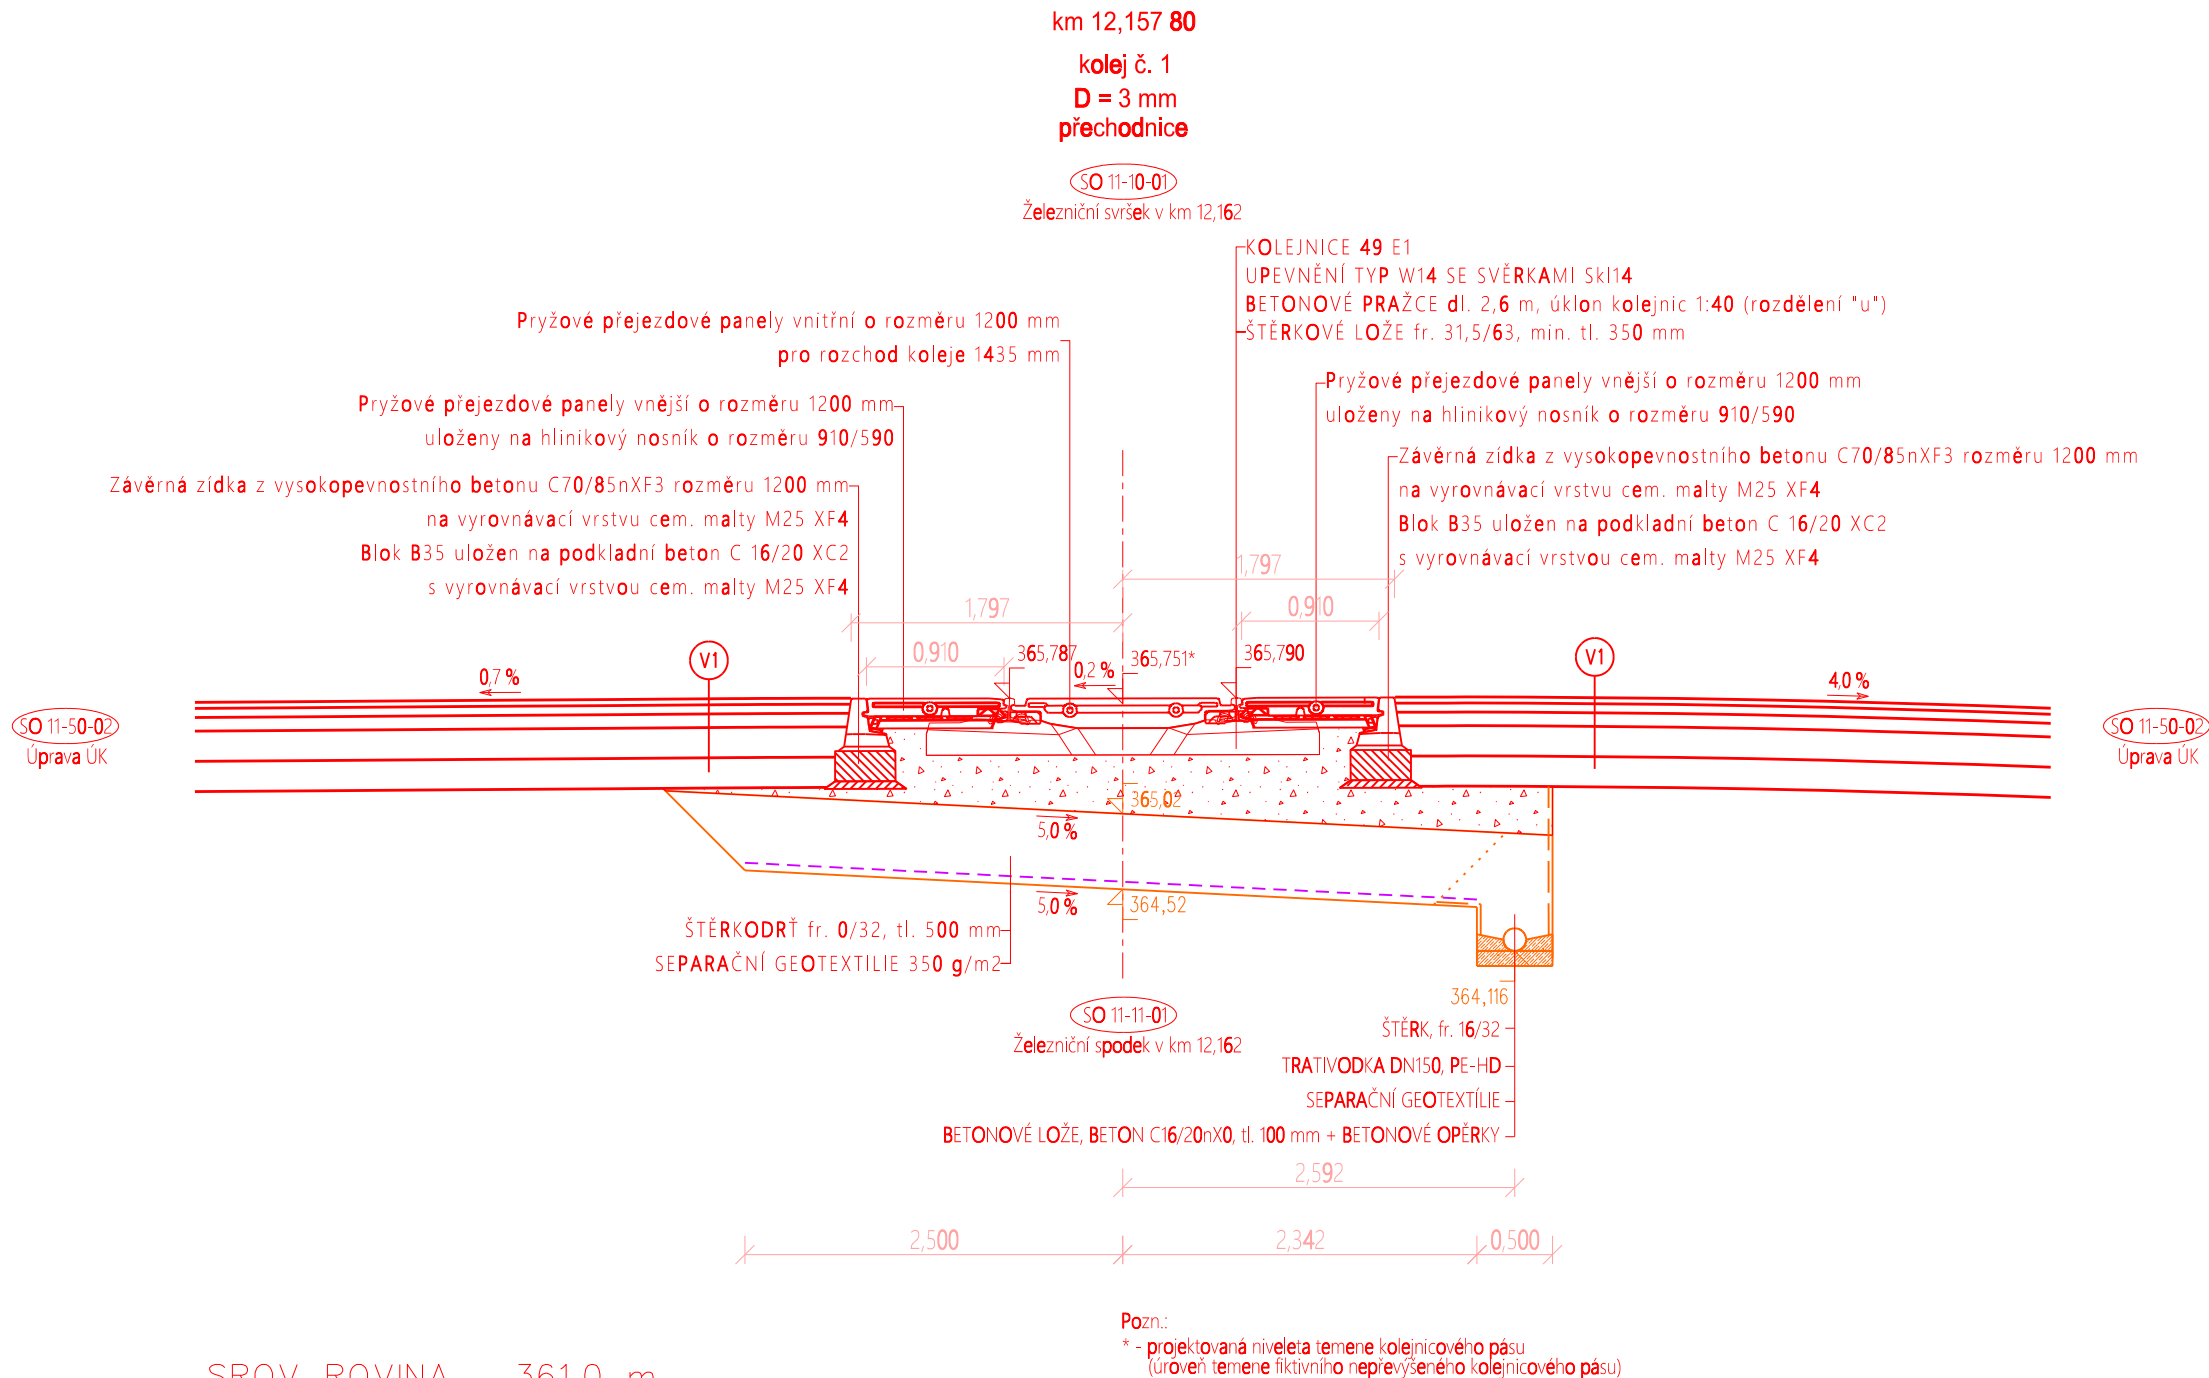

V1	ul. Zuberská			
	Katalogový list D1-N-2-III-PIII			
	-Asfaltový beton pro obrusné vrstvy	AC011+	40 mm	
	-Spojovací postřík kationaktivní emulzí	PS	0,30 kg/m2	
	-Asfaltový beton pro ložné vrstvy	ACL16+	60 mm	
	-Spojovací postřík kationaktivní emulzí	PS	0,60 kg/m2	
	-Asfaltový beton pro podkladní vrstvy	ACP22+	90 mm	
	-Infiltrační postřík	PI	1,00 kg/m2	$E_{def,2} \geq 110$ MPa
	-Štěrkodrt frakce 0/32	ŠDa	200 mm	$E_{def,2} \geq 70$ MPa
	-Štěrkodrt frakce 0/63	ŠDa	min. 200 mm	$E_{def,2} \geq 45$ MPa
	Celkem		min. 590 mm	

Výměnná vrstva pro podloží s modulem přetvárnosti < 45 MPa,
Štěrkodrt frakce 0–63 tl. 500 mm
Separační netkaná geotextilie 500g/m2

<div>Ministerstvo dopravy Státní fond dopravní infrastruktury</div> <div>Razítko oprávněné osoby:</div>			
Orientační schéma:			
Podpis:		Datum:	
Revize:	Datum:	Popis:	Kontroloval:
000	5.2.2022	Definitivní odevzdání dokumentace	
Stavebník/Investor:		Správa železnic, státní organizace	
Adresa:		Dlážděná 1003/7, 110 00 Praha 1	
Zástupce investora:		Stavební správa východ	
Adresa:		Nerudova 773/1, 779 00 Olomouc	
Zhotovitel stavby:		SB projekt s.r.o.	
Adresa:		Kasárenská 4063/4, 695 01 Hodonín	
Kontakt:		T: +420 725 528 626 E: info@sbprojekt.cz	
Zhotovitel objektu:		MORAVIA CONSULT Olomouc a.s.	
Adresa:		LEGIONÁŘSKÁ 1085/8 , 779 00 Olomouc	
Kontakt:		tel.: +420 585 570 444 IDS: kjee9md e-mail: moravia@moravia.cz http://www.moravia.cz	
Hlavní projektant (HIP):	Specialista:	Odpovědný projektant:	Zpracovatel:
Tomáš Brhel	Ing. Petr Guziur	Ing. Petr Guziur	Ing. Petr Guziur
Název stavby/akce:		Rekonstrukce PZS včetně povrchu km 12,162 (P7426) na trati Rožnov p/R - Valašské Meziříčí	
		Označení (S-kód): S621900155	
		Označení zhotovitele: 1903150-11	
Název části:	D.2.1 Inženýrské objekty		
Název objektu:	SO 11-13-01 Úprava přejezdu včetně přechodu SO 11-50-01 Místní komunikace IV. třídy SO 11-50-02 Úprava účelové komunikace SO 11-50-03 Úprava silnice I/35		
Název přílohy:	Příčný řez přejezdovou konstrukcí		
Název dílčí části přílohy:	Paré:		
Kraj:	Katastrální území:	TUDU:	
Zlínský	Rožnov pod Radhoštěm [742937]	214108	
Stupeň dokumentace:	Datum zpracování:	Formáty:	Měřítko:
DUSP	5.2.2022	3xA4	1:50
S-kód: S 6 2 1 9 0 0 1 5 5 Stupeň dokumentace: Část: D U S P Objekt: D 2 1 0 0 Podobjekt: S 0 1 1 5 0 0 2 Příloha: 2 0 0 5 Revize: 0 0 0			
(Prostor pro další informace)			