TABULKA NÁHRADNÍCH KLÍČŮ

Výhybka, výkolejka	Typ klíče	Štítek	Označení	Poznámka
2		□	2	1x k výkolejce Vk1 1x náhradní klíč
3		□	3	1x náhradní klíč
		△	3t/3	1x k výměně 3 1x náhradní klíč
		△	3	1x náhradní klíč
4		□	4t/4	1x k výkolejce EVk1 1x náhradní klíč
		□	4	1x k výměně 4 1x náhradní klíč
Vk1		○	Vk1/2	1x náhradní klíč

TABULKA HLAVNÍCH KLÍČŮ

Dopravna	Hlavní klíč číslo		
	II		III
	Typ klíče		
	16		2
Rožnov pod Radhoštěm	3t/3		Vk1/2

TABULKA NÁVĚSTIDEL

NÁZEV	KM
LkS	12,844
"Hranice dopravny"	12,584

TABULKA POČÍTAČŮ NÁPRAV

ÚSEK	SNÍMAČE
A1	PB1:PB3
A2	PB2:PB4

D3 Rožnov pod Radhoštěm

km 13.052

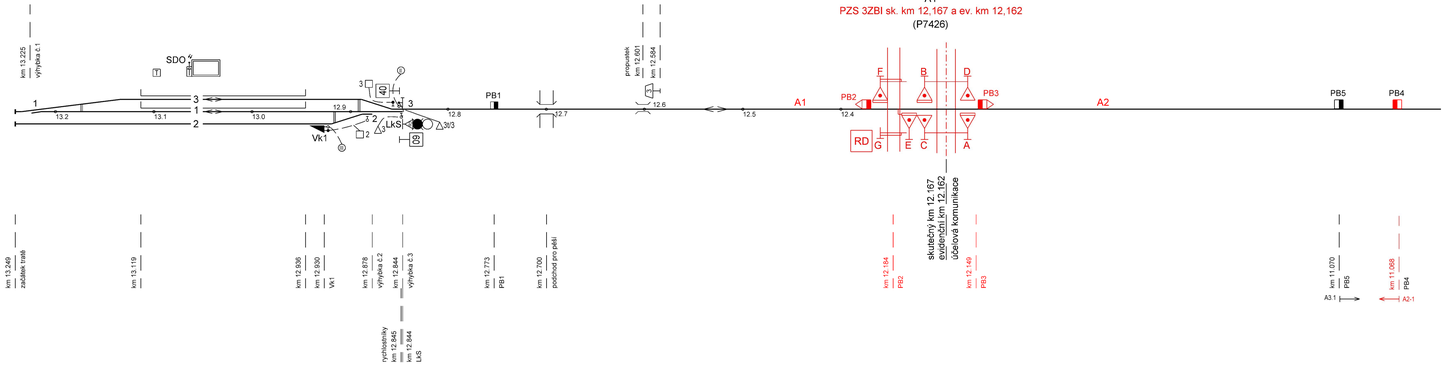

"A1"
PZS 3ZBI sk. km 12,167 a ev. km 12,162
(P7426)

STŘITEŽ NAD BEČVOU
TRATOVÁ RYCHLOST 60 km/hod
ZÁBRZDNÁ VZDÁLENOST 400 m

TABULKA VÝHYBEK

ČÍSLO	KM	DRUH	SOUSTAVA ŽELEZNIČNÍHO SVRŠKU	POMĚR ODBOČENÍ	POLOMĚR OBLOUKU	SMĚR	POLOHA VÝMĚNÍKU	DRUH PRAŽCŮ	ZÁVĚR	PŘESTAVNÍK	SNÍMAČ POLOHY	ZÁMEK		POZNÁMKA
												V základní poloze	V opačné poloze	
1	13,225	J	T	6^	-	L	l	oc	h	-	-	□ 2		
2	12,878	J	T	6^	-	L	l	oc	h	-	-			Do Vk1
3	12,844	J	S49	1 : 9	300	P	l	d	h	-	-	△ 3t/3 △ 3	□ 3	
Vk1	12,930	-	-	-	-	-	-	-	-	-	-	○ Vk1/2		Na svazku hlavních klíčů - III.

Skříňka dálkového ovládání s přijímačem radiového dálkového ovládání, indikací a tlačítkem

Pozn.: PZS nemá v lichém směru zapínací prvek. Jízda vlaku od návěstidla LkS bude prováděna obsluhou PZS a návěstidla LkS strojvedoucím pomocí radiového povelu. Znak dovolující jízdu k přejezdu se rozsvítí po uplynutí vypočtené doby tns.

Legenda:

Nový stav

Použité značky:

- Skříňka dálkového ovládání s přijímačem radiového dálkového ovládání, indikací a tlačítkem
- Snímač počítače náprav (vyplněná část směřuje do počítacího úseku, pro který je využit)
- Snímač počítače náprav, u kterého je využit směrový výstup pro směr jízdy ve směru šipky

Ministerstvo dopravy
Státní fond dopravní infrastruktury

Orientační schéma:

Razítko oprávněné osoby:

Podpis: Datum:

Revize:	Datum:	Popis:	Kontroloval:
000	5.2.2022	Definitivní odevzdání dokumentace	Ing. Marian Kiss

Stavebník/Investor:	**Správa železnic, státní organizace**	SPRÁVA ŽELEZNIC
Adresa:	Dlážděná 1003/7, 110 00 Praha 1	
Zástupce investora:	Stavební správa východ	
Adresa:	Nerudova 773/1, 779 00 Olomouc	

Zhotovitel stavby:	**SB projekt s.r.o.**	SB projekt
Adresa: Kontakt:	Kasárenská 4063/4, 695 01 Hodonín T: +420 725 528 626 E: info@sbprojekt.cz	
Zhotovitel objektu:	**SB projekt s.r.o.**	SB projekt
Adresa: Kontakt:	Kasárenská 4063/4, 695 01 Hodonín T: +420 725 528 626 E: info@sbprojekt.cz	

Hlavní projektant (HIP):	Specialista:	Odpovědný projektant:	Zpracovatel:
Tomáš Brhel	Ing. Marian Kiss	Ing. Marian Kiss	Tomáš Brhel

Název stavby/akce:	**Rekonstrukce PZS včetně povrchu km 12,162 (P7426) na trati Rožnov p/R - Valašské Meziříčí**		Označení (S-kód): S621900155
Název části:	Přejezdové zabezpečovací zařízení (PZZ)		Označení zhotovitele: 1903150-11
Název objektu:	**Přejezdové zabezpečovací zařízení v km 12,162**		Označení části: **D.1.1.03**
Název přílohy:	Situační schéma		Označení objektu/komplexu: **PS 11-01-31**
Název dílčí části přílohy:	dopravna Rožnov pod Radhoštěm		Číslo přílohy: **2. 021**
Kraj:	Katastrální území:	TUDU:	Paré:
Zlínský	Rožnov pod Radhoštěm [742937]	2141 08	
Stupeň dokumentace:	Datum zpracování:	Formáty:	Měřítko:
DUSP	5.2.2022	5 x A4	bez měřítka

X-KOD: S 6 2 1 9 0 0 1 5 5 | Stupeň dokumentace: DÚSP | Objekt: 0 1 9 3 1 5 0 - 1 1 | Podobjekt: 0 1 0 3 | Příloha: 0 2 1 | Revize: 0 0 0

[Prostor pro další informace]