
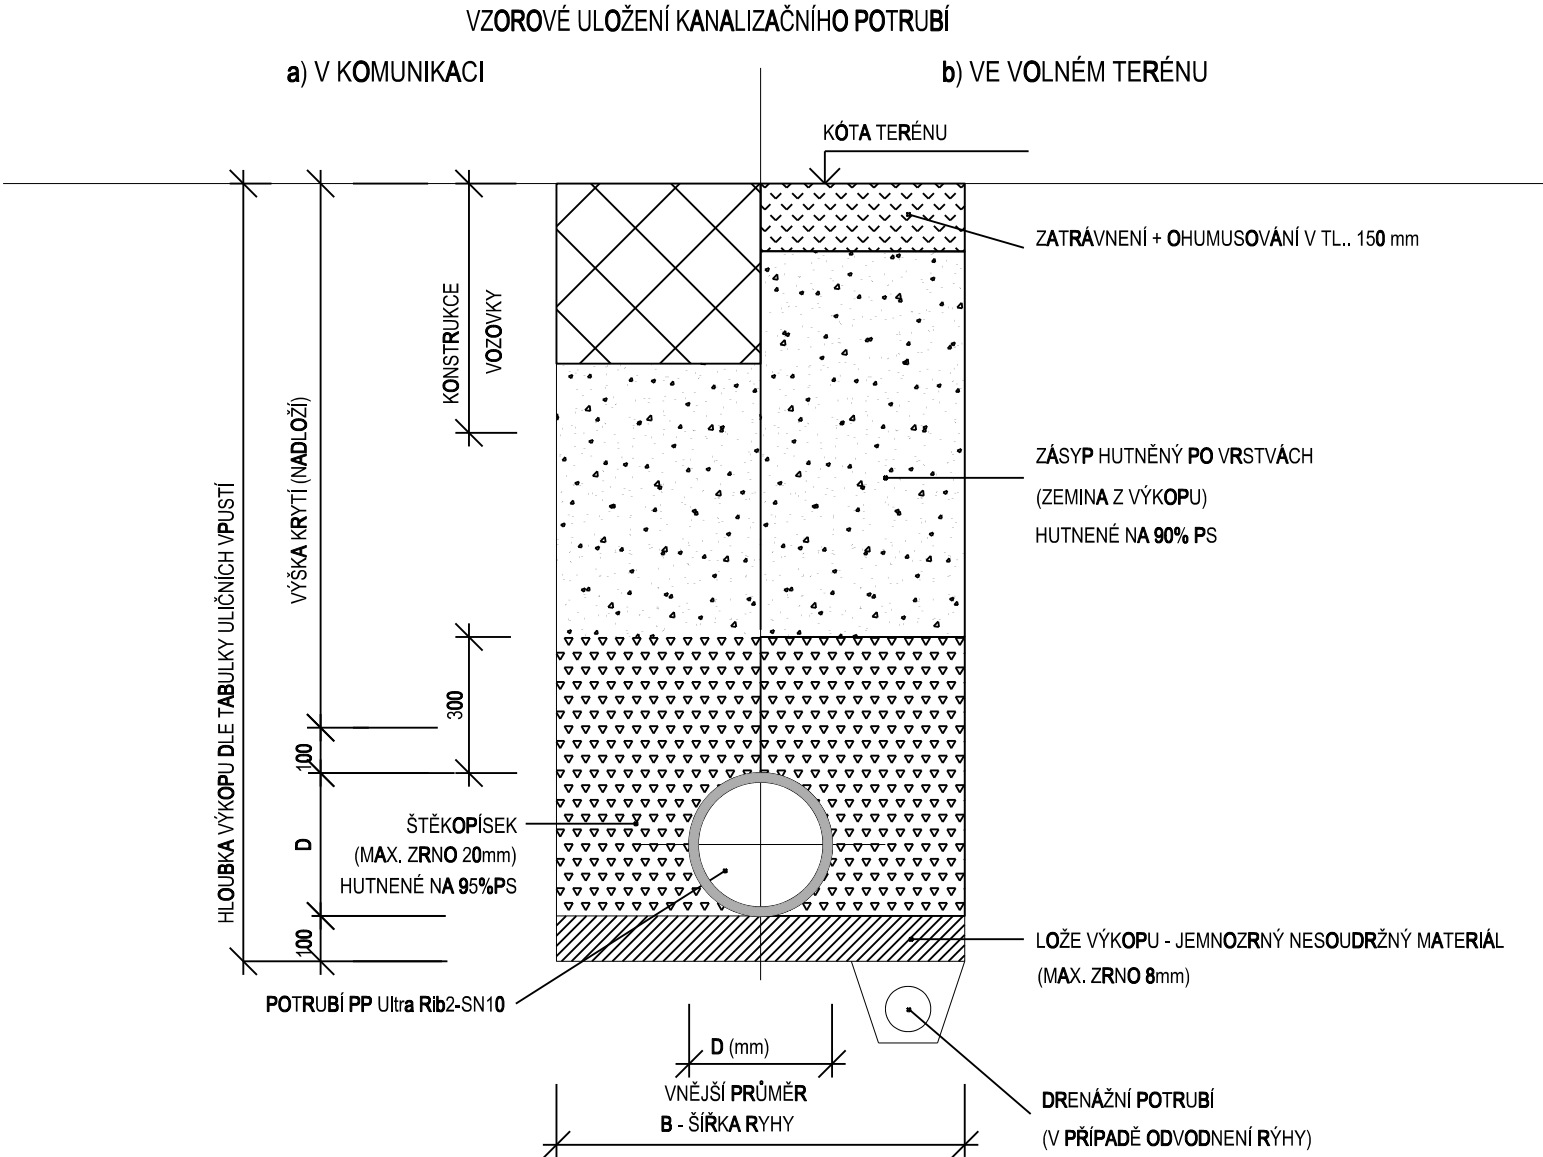


DETAIL ULIČNÍ VPUSTI

M 1:25

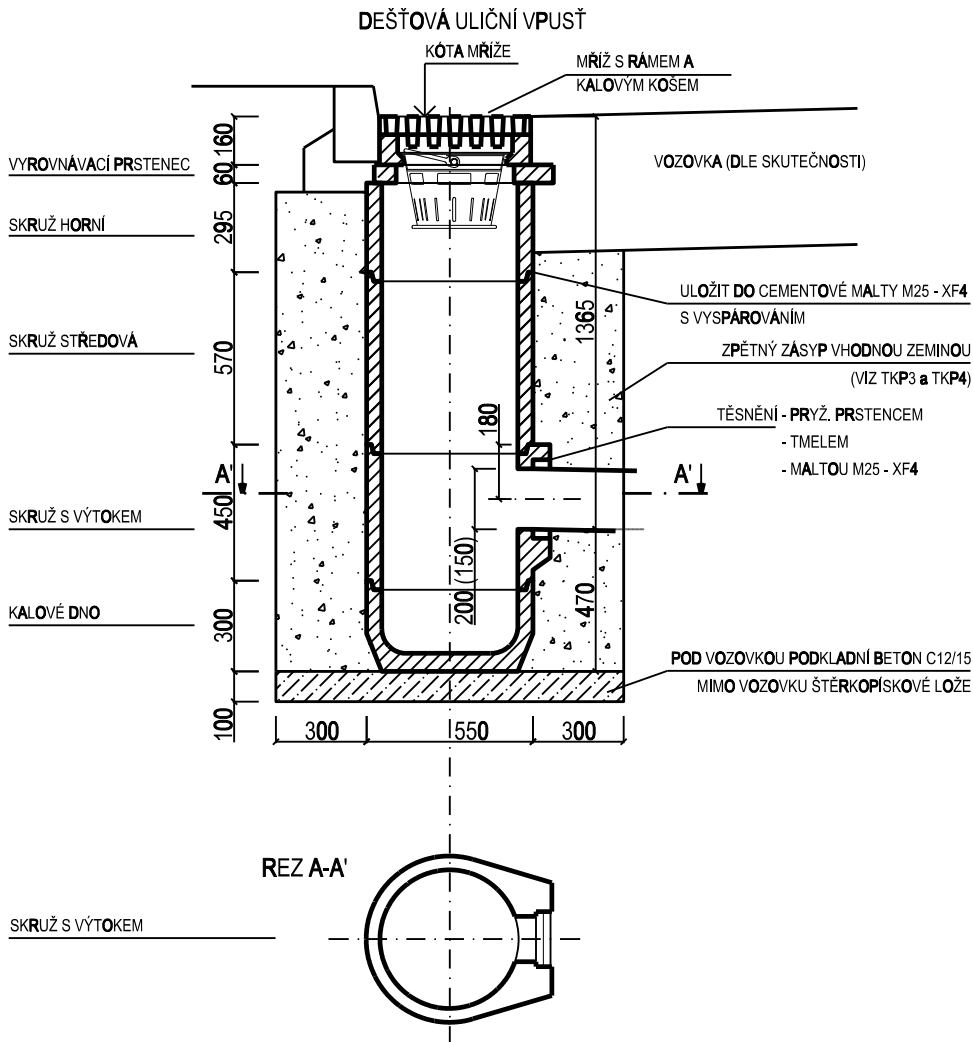

Ministerstvo dopravy
Státní fond dopravní
infrastruktury

Razítko oprávněné osoby:

Orientační schéma:

Podpis: Datum:

Revize:	Datum:	Popis:	Kontroloval:
000	5.2.2022	Definitivní odevzdání dokumentace	

Stavebník/Investor:	Správa železnic, státní organizace	
Adresa:	Dlážděná 1003/7, 110 00 Praha 1	
Zástupce investora:	Stavební správa východ	
Adresa:	Nerudova 773/1, 779 00 Olomouc	

Zhotovitel stavby:	SB projekt s.r.o.		
Adresa:	Kasárenská 4063/4, 695 01 Hodonín		
Kontakt:	T: +420 725 528 626 E: info@sbprojekt.cz		
Zhotovitel objektu:	MORAVIA CONSULT Olomouc a.s.		
Adresa:	LEGIONÁŘSKÁ 1085/8, 779 00 Olomouc		
Kontakt:	tel.: +420 585 570 444 IDS: kjee9md e-mail: moravia@moravia.cz http://www.moravia.cz		
Hlavní projektant (HIP):	Specialista:	Odpovědný projektant:	Zpracovatel:
Tomáš Brhel	Ing. Petr Guziur	Ing. Petr Guziur	Ing. Petr Guziur

Název stavby/akce:	Rekonstrukce PZS včetně povrchu km 12,162 (P7426) na trati Rožnov p/R - Valašské Meziříčí	Označení (S-kód): S621900155	
Název části:	D.2.1 Inženýrské objekty	Označení zhotovitele: 1903150-11	
Název objektu:	SO 11-13-01 Úprava přejezdu včetně přechodu SO 11-50-01 Místní komunikace IV. třídy SO 11-50-02 Úprava účelové komunikace SO 11-50-03 Úprava silnice 1/35	Označení objektu/komplexu: SO 11-13-01, SO 11-50-01 SO 11-50-02, SO 11-50-03	
Název přílohy:	Detail uliční vpusť	Číslo přílohy: 2.007	
Název dílčí části přílohy:		Paré:	
Kraj:	Katastrální území:	TUDU:	
Zlínský	Rožnov pod Radhoštěm [742937]	214108	
Stupeň dokumentace:	Datum zpracování:	Formáty:	Měřítko:
DUSP	5.2.2022	4xA4	1:50

S-kód: S 6 2 1 9 0 0 1 5 5

Stupeň dokumentace: Část: D U S P

Objekt: D 2 1 0 0

Podobjekt: S 0 1 1 5 0 0 2

Příloha: 2

Revize: 0 0 0

(Prostor pro další informace)