

PODÉLNÝ PROFIL  
M 1:1000/100  
SO 11-50-02 Úprava účelové komunikace  
ul. 1. máje

KŘÍŽUJÍCÍ INŽENÝRSKÉ SÍTĚ

SKLONOVÉ POMĚRY

NIVELETA

Trativod oboustranný


ZMĚNA PŘÍČNÉHO  
SKLONU

KÓTY NIVELETY

KÓTY TERÉNU

SROVNÁVACÍ ROVINA  
STANIČENÍ

SMĚROVÉ POMĚRY

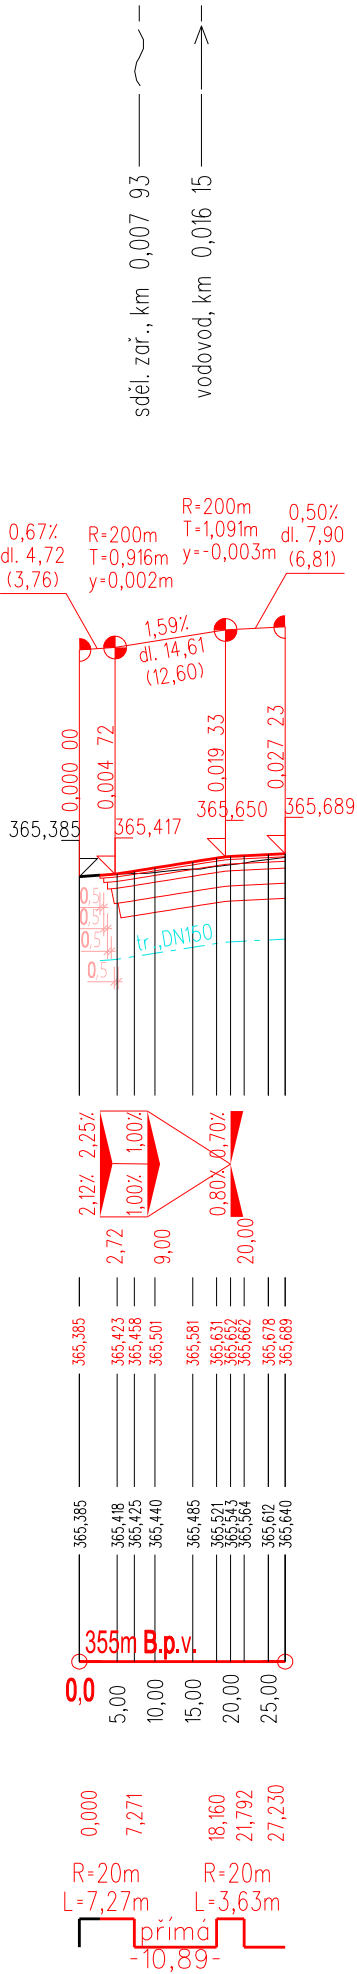

Ministerstvo dopravy  
Státní fond dopravní  
infrastruktury

Orientační schéma:

Razítka oprávněné osoby:

Podpis:

Datum:

Revize:

Datum:

Popis:

Kontroloval:

000

5.2.2022

Definitivní odevzdání dokumentace

Stavebník/Investor:

Adresa:

Zástupce investora:

Adresa:

Správa železnic, státní organizace

Dlážděná 1003/7, 110 00 Praha 1

Stavební správa východ

Nerudova 773/1, 779 00 Olomouc

SPRÁVA  
ŽELEZNIC

Zhotovitel stavby:

Adresa:

Kontakt:

SB projekt s.r.o.

Kasárenská 4063/4, 695 01 Hodonín

T: +420 725 528 626  
E: info@sbprojekt.cz]

SB projekt

Zhotovitel objektu:

Adresa:

Kontakt:

MCO MORAVIA CONSULT Olomouc a.s.

LEGIONÁŘSKÁ 1085/8 , 779 00 Olomouc

tel.: +420 585 570 444  
IDS: kjee9md  
e-mail: moravia@moravia.cz  
http://www.moravia.cz

Hlavní projektant (HIP):

Specialista:

Odpovědný projektant:

Zpracovatel:

Tomáš Brhel

Ing. Petr Guzlur

Ing. Petr Guzlur

Ing. Petr Guzlur

Název stavby/akce:

Název části:

Název objektu:

Název přílohy:

Název dílčí části přílohy:

Kraj:

Zlínský

Stupeň dokumentace:

DUSP

Rekonstrukce PZS včetně povrchu km  
12,162 (P7426) na trati Rožnov p/R -  
Valašské Meziříčí

D.2.1 Inženýrské objekty

SO 11-13-01 Úprava přejezdu včetně přechodu  
SO 11-50-01 Místní komunikace IV. třídy  
SO 11-50-02 Úprava účelové komunikace  
SO 11-50-03 Úprava silnice I/35

Podélný profil

ul. 1. máje

Katastrální území:

Rožnov pod Radhoštěm [742937]

Datum zpracování:

5.2.2022

Formáty:

2xA4

Měřítko:

1:1000/100

Označení (S-kód):

Označení zhotovitele:

Označení objektu/komplexu:

Číslo přílohy:

Paré:

S621900155

1903150-11

SO 11-13-01, SO 11-50-01  
SO 11-50-02, SO 11-50-03

2.042

S-kód:

Stupeň dokumentace:

Část:

Objekt:

Podobjekt:

Příloha:

Revize:

S 6 2 1 9 0 0 1 5 5

D U S P

D 2 1 0 0

S O 1 1 5 0 0 2

- - -

- 0 4 2

- 0 0 0

(Prostor pro další informace)