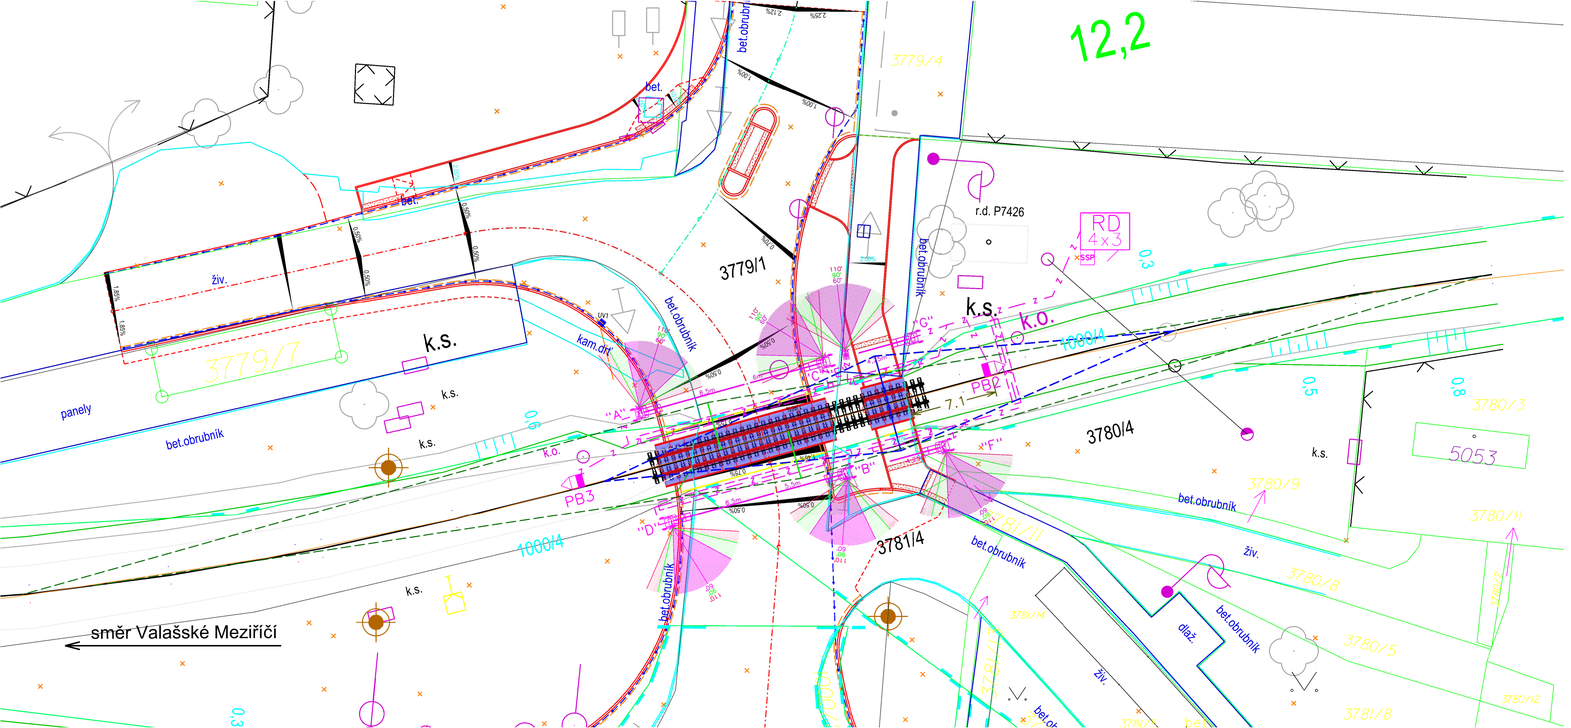

PZS 3ZBI v sk. km 12,167 ev. km 12,162
P7426 účelová komunikace

Legenda :

- Hranice nebezpečného pásma
- Návrh nového zabezpečovacího zařízení
- Návrh stavební části v místě přejezdu
- 4m od osy pro vozidla
- 4m od osy pro chodce
- Rohledové pole Lp vozidla 58m
- Rohledové pole Lp chodci 24m
- Hranice pozemku Správy železnic s.o.

směr Rožnov p. Radhoštěm

Ministerstvo dopravy
Státní fond dopravní infrastruktury

Razítko oprávněné osoby:

Orientační schéma:

Podpis: Datum:

Revize:	Datum:	Popis:	Kontrolval:
000	5.2.2022	Definitivní odevzdání dokumentace	Ing. Marian Kiss

Stavebník/Investor:	**Správa železnic, státní organizace**
Adresa:	Dlážděná 1003/7, 110 00 Praha 1
Zástupce investora:	Stavební správa východ
Adresa:	Nerudova 773/1, 779 00 Olomouc

SPRÁVA ŽELEZNIC

Zhotovitel stavby:	**SB projekt s.r.o.**
Adresa:	Kasárenská 4063/4, 695 01 Hodonín
Kontakt:	T: +420 725 528 626 E: info@sbprojekt.cz
Zhotovitel objektu:	**SB projekt s.r.o.**
Adresa:	Kasárenská 4063/4, 695 01 Hodonín
Kontakt:	T: +420 725 528 626 E: info@sbprojekt.cz

SB projekt

Hlavní projektant (HIP):	Specialista:	Odpovědný projektant:	Zpracovatel:
Tomáš Brhel	Ing. Marian Kiss	Ing. Marian Kiss	Tomáš Brhel

Název stavby/akce:	**Rekonstrukce PZS včetně povrchu km 12,162 (P7426) na trati Rožnov p/R - Valašské Meziříčí**		Označení (S-kód): S621900155
			Označení zhotovitele: 1903150-11
Název části:	Přejezdové zabezpečovací zařízení (PZZ)		Označení části: **D.1.1.03**
Název objektu:	**Přejezdové zabezpečovací zařízení v km 12,162**		Označení objektu/Komplexu: **PS 11-01-31**
Název přílohy:	Polohopisný výkres		Číslo přílohy: **2. 002**
Název dílčí části přílohy:	rozhledové poměry		Paré:
Kraj:	Katastrální území:	TUDU:	
Zlínský	Rožnov pod Radhoštěm [742937]	2141 08	

Stupeň dokumentace:	Datum zpracování:	Formáty:	Měřítko:
DUSP	5.2.2022	5 x A4	1:200

Kraj	Stupeň dokumentace	Část	Objekt	Podobjekt	Příloha	Revize
R	E	J	P	0	2	1	5	0	0	5	P	0	1	0	2	0	0	0	0	0	0	0	0

(Hvězdor pro další informace)