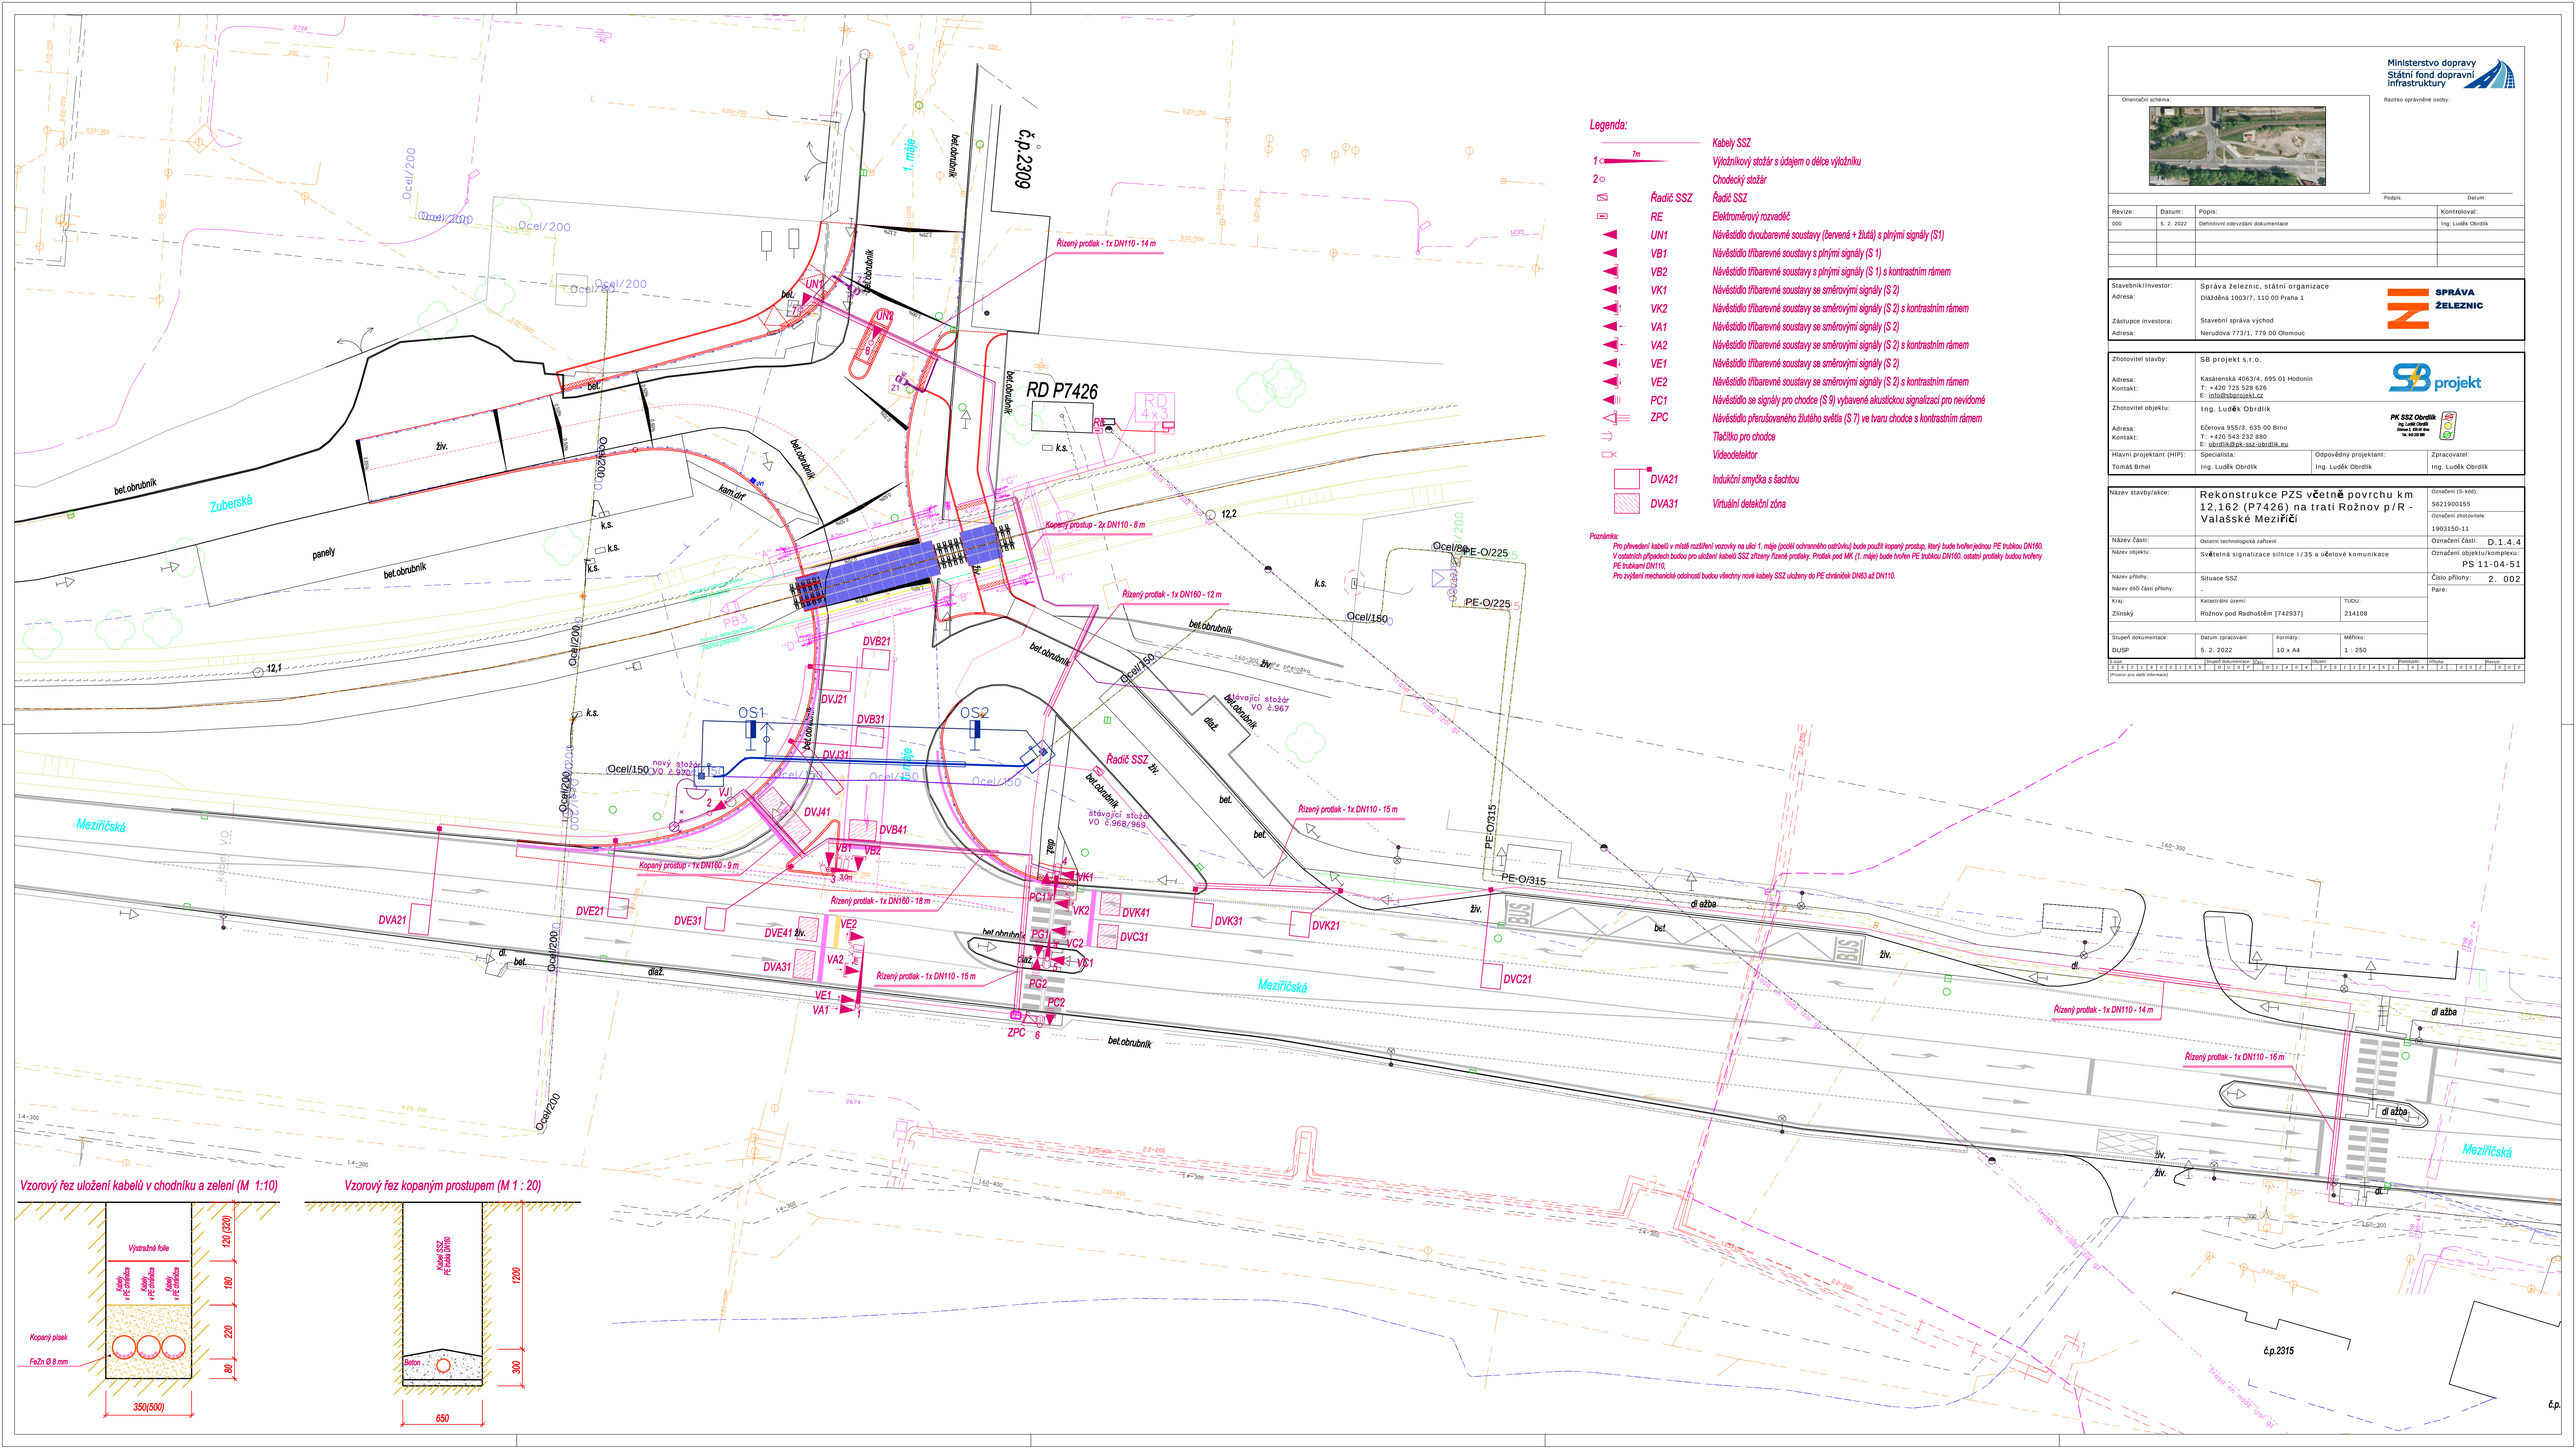
Legenda:
Kabely SSZ
7m
Výložníkový stožár s údajem o délce výložníku
Chodecký stožár
ŘSSZ
Řadič SSZ
RE
Elektroměrový rozvaděč
UN1
Návěstidlo dvoubarevné soustavy (červená + žlutá) s plnými signály (S1)
VB1
Návěstidlo třibarevné soustavy s plnými signály (S 1)
VB2
Návěstidlo třibarevné soustavy s plnými signály (S 1) s kontrastním rámem
VK1
Návěstidlo třibarevné soustavy se směrovými signály (S 2)
VK2
Návěstidlo třibarevné soustavy se směrovými signály (S 2) s kontrastním rámem
VA1
Návěstidlo třibarevné soustavy se směrovými signály (S 2)
VA2
Návěstidlo třibarevné soustavy se směrovými signály (S 2) s kontrastním rámem
VE1
Návěstidlo třibarevné soustavy se směrovými signály (S 2)
VE2
Návěstidlo třibarevné soustavy se směrovými signály (S 2) s kontrastním rámem
PC1
Návěstidlo se signály pro chodce (S 9) vybavené akustickou signalizací pro nevidomé
ZPC
Návěstidlo přerušovaného žlutého světla (S 7) ve tvaru chodce s kontrastním rámem
Tlačítko pro chodce
Videodetektor
DVA21
Indukční smyčka s šachtou
DVA31
Virtuální detekční zóna
Poznámka:
Pro převedení kabelů v místě stažitelné vozovky na ulici 1. máje (ocelů ochranného ostrůvku) bude použit kopaný prostup, který bude tvořen jednou PE trubkou DN160. V ostatních případech budou pro uložení kabelů SSZ zřízeny řízené protlaky. Protlak pod MK (1. máje) bude tvořen PE trubkou DN160, ostatní protlaky budou tvořeny PE trubkami DN110.
Pro zvýšení mechanické odolnosti budou všechny nové kabely SSZ uloženy do PE chrániček DN63 až DN110.
Ministerstvo dopravy
Státní fond dopravní infrastruktury
Orientační schéma:
Razítko oprávněné osoby:
Podpis:
Datum:
Revize: 000
Datum: 5. 2. 2022
Popis: Definitivní odevzdání dokumentace
Kontroloval: Ing. Luděk Obrdlík
Stavebník/Investor:
Správa železnic, státní organizace
Adresa:
Dlážděná 1003/7, 110 00 Praha 1
Zástupce investora:
Stavební správa východ
Adresa:
Nerudova 773/1, 779 00 Olomouc
SPRÁVA ŽELEZNIC
Zhotovitel stavby:
SB projekt s.r.o.
Adresa:
Kasárenská 4063/4, 695 01 Hodonín
Kontakt:
T: +420 725 528 626
E: info@sbprojekt.cz
SB projekt
Zhotovitel objektu:
Ing. Luděk Obrdlík
Adresa:
Očerova 955/3, 635 00 Brno
Kontakt:
T: +420 543 232 880
E: obrdlik@pk-ssz-obrdlik.eu
PK SSZ Obrdlík
Ing. Luděk Obrdlík
Očerova 955/3, 635 00 Brno
Tel.: 543 232 880
Hlavní projektant (HIP): Tomáš Brhel
Specialista: Ing. Luděk Obrdlík
Odpovědný projektant: Ing. Luděk Obrdlík
Zpracovatel: Ing. Luděk Obrdlík
Název stavby/akce:
Rekonstrukce PZS včetně povrchu km 12,162 (P7426) na trati Rožnov p/R - Valašské Meziříčí
Označení (S-kód): 5621900155
Označení zhotovitele: 1903150-11
Název části: Ostatní technologická zařízení
Označení části: D.1.4.4
Název objektu: Světelná signalizace silnice I / 35 a účelové komunikace
Označení objektu/komplexu: PS 11-04-51
Název přílohy: Situace SSZ
Číslo přílohy: 2. 002
Název dílčí části přílohy: -
Kraj: Zlínský
Katastrální území: Rožnov pod Radhoštěm [742937]
TUDU: 214108
Stupeň dokumentace: DUSP
Datum zpracování: 5. 2. 2022
Formáty: 10 x A4
Měřítko: 1 : 250
Vzorový řez uložení kabelů v chodníku a zeleni (M 1:10)
Výstražná folie
Kabely v PE chráničce
Kopaný písek
FeZn Ø 8 mm
120 (320)
160
220
80
350(500)
Vzorový řez kopaným prostupem (M 1 : 20)
Kabel SSZ PE chránička DN160
Beton
1200
300
650
RD P7426
č.p.2309
č.p.2315
1. máje
Zuberská
Mezifiřická
Ocel/200
Ocel/150
PE-O/225
PE-O/315
bet.obrubník
bet.
dlaž.
žlv.
díl ažba
kam.dlaž.
panely
Řízený protlak - 1x DN110 - 14 m
Řízený protlak - 1x DN160 - 12 m
Řízený protlak - 1x DN110 - 15 m
Řízený protlak - 1x DN160 - 18 m
Kopaný prostup - 2x DN110 - 8 m
Kopaný prostup - 1x DN160 - 9 m
Řízený protlak - 1x DN110 - 16 m
Řídič SSZ žlv.
stávající stožár VO č.967
stávající stožár VO č.968/969
nový stožár VO č.970
OS1
OS2
DVA21
DVB21
DVJ21
DVB31
DVJ31
DVA31
DVB41
DVJ41
DVE21
DVE31
DVE41
DVK41
DVC31
DVK31
DVK21
DVC21
PG1
PG2
ZPC
12,1
12,2
k.s.
RE
RD 4x3
Řídič SSZ