



VÝKRES BOURÁNÍ

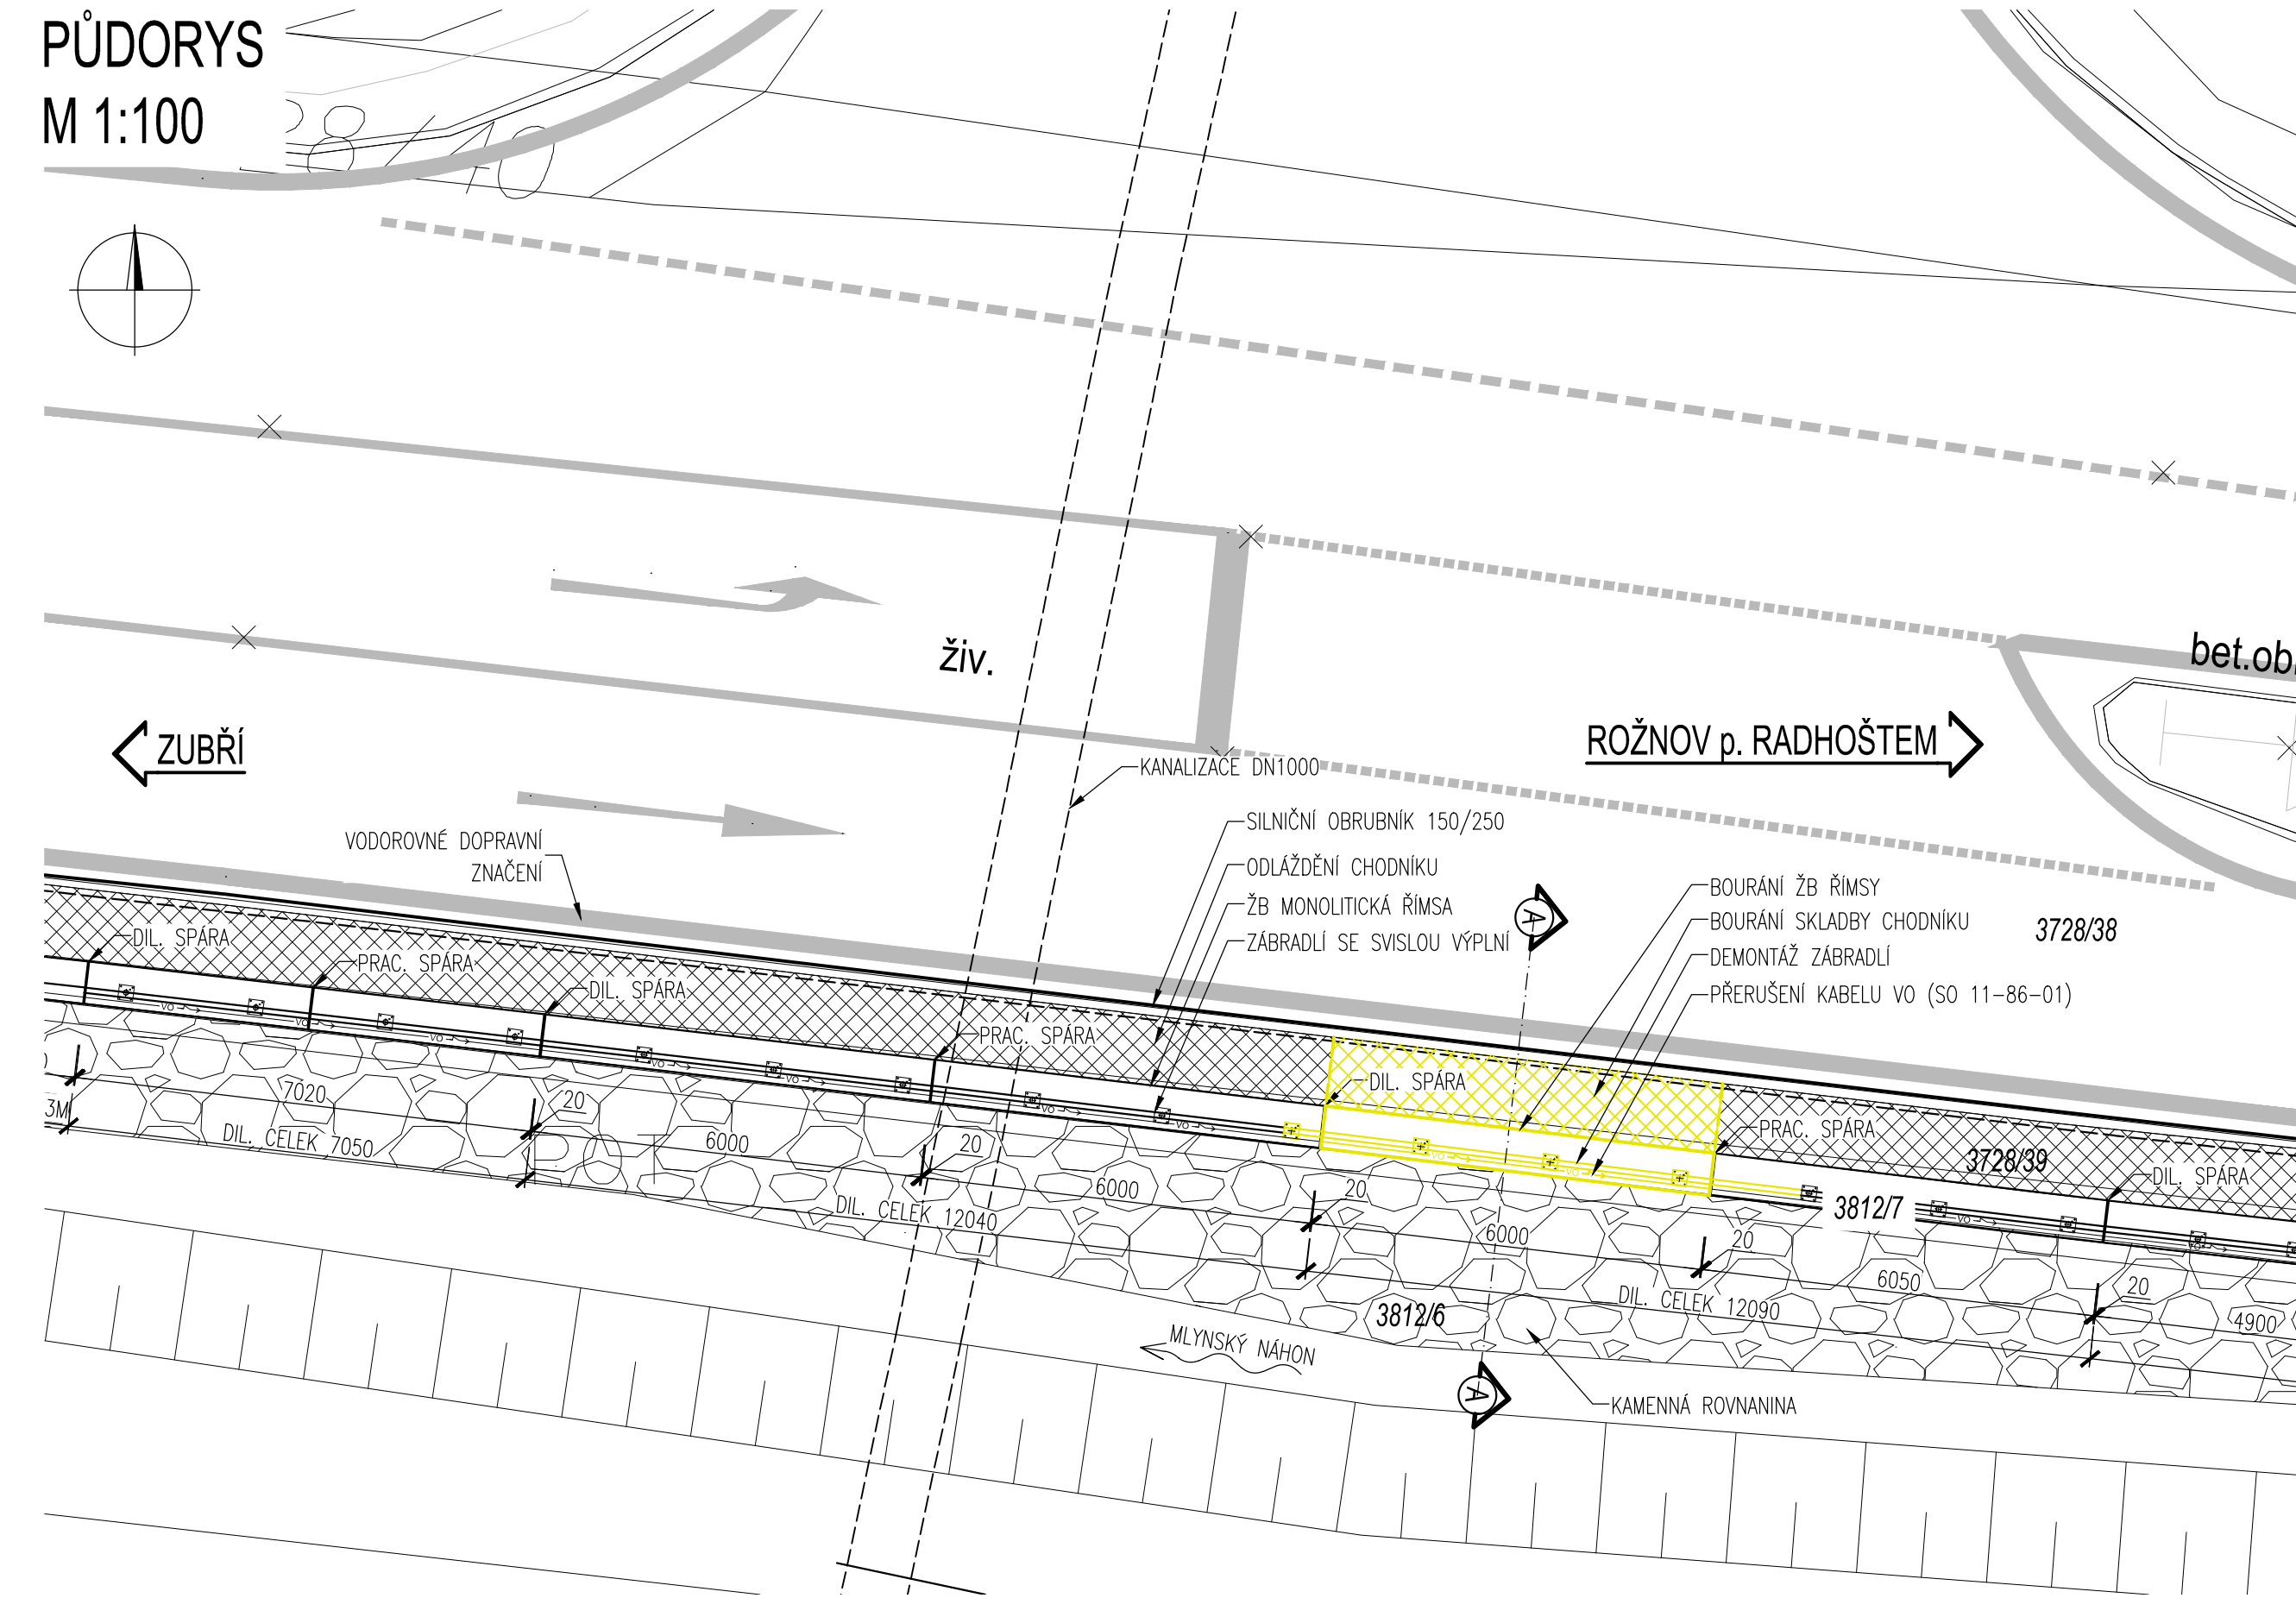

LEGENDA:

- BOURÁNÍ
- STÁVAJÍCÍ STAV

PŘÍČNÝ ŘEZ
M 1:50

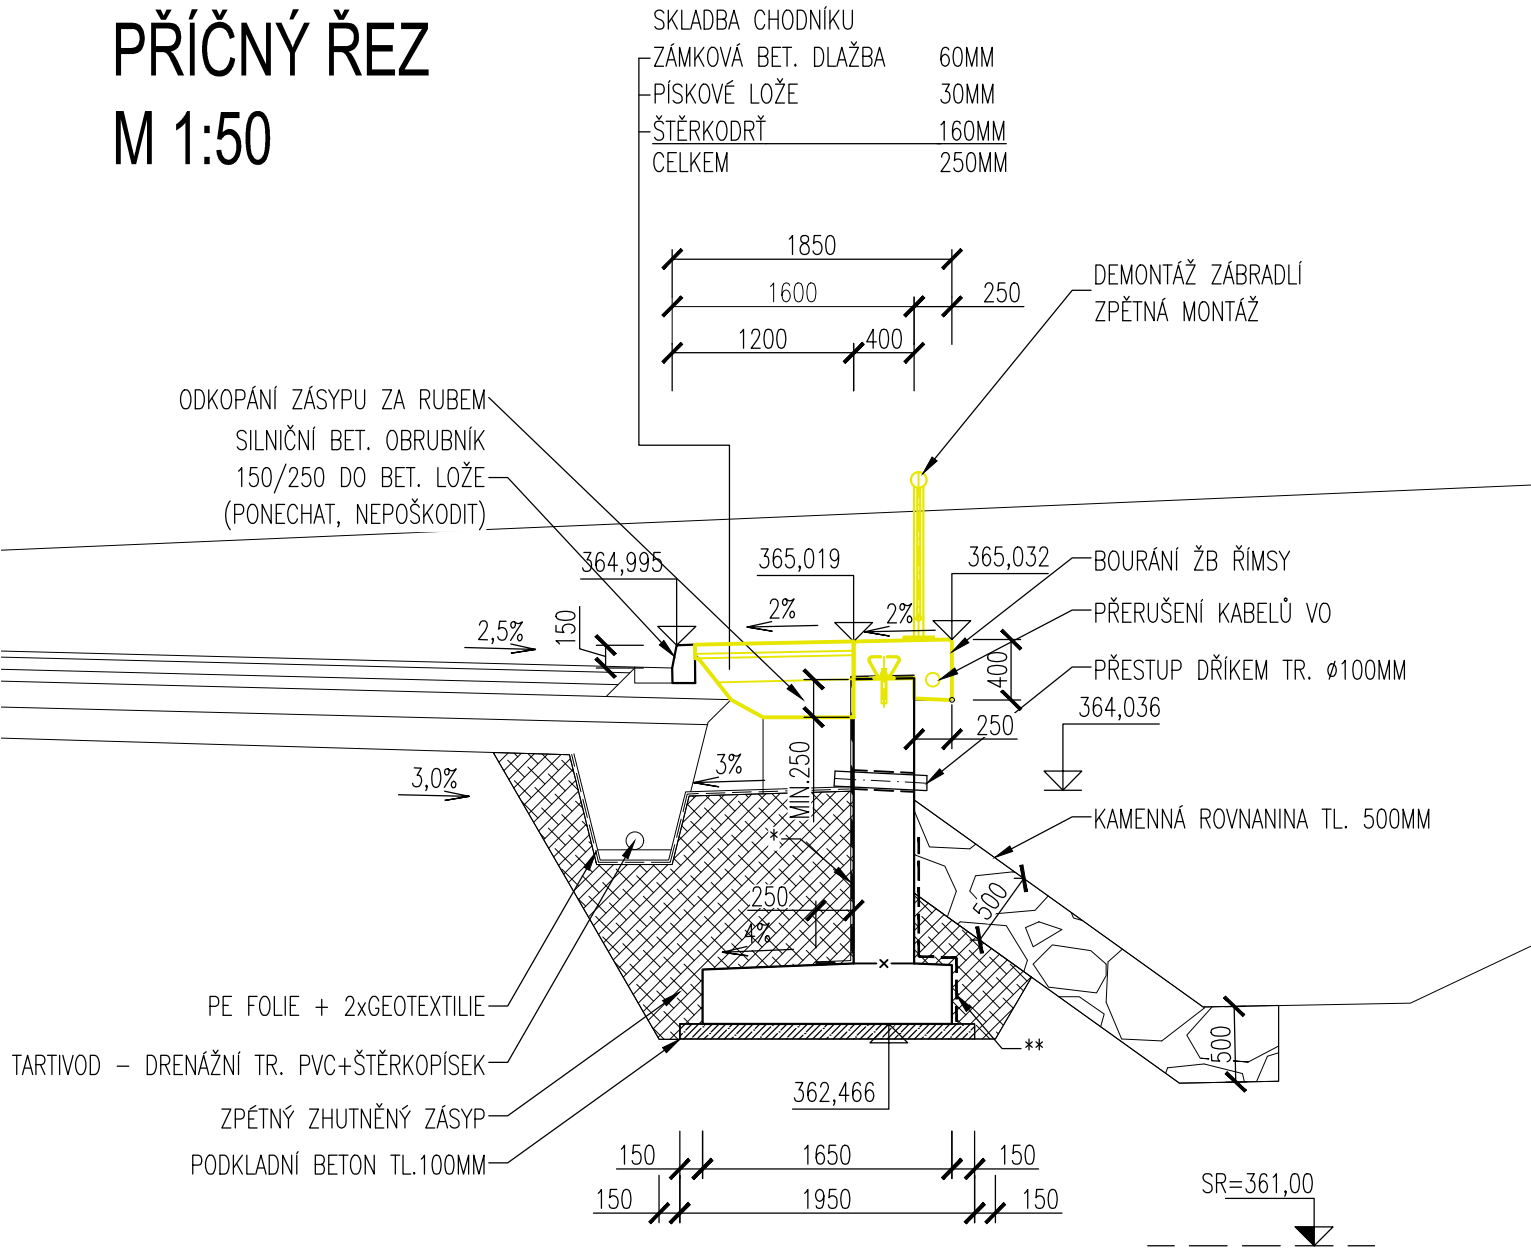

| | | | |
|--|---------------------------------------|--|---|
| <div>Ministerstvo dopravy Státní fond dopravní infrastruktury</div> <div></div> | | | |
| <div>Orientační schéma:</div> <div></div> | | | |
| <div>Razítko oprávněné osoby:</div> <div></div> | | | |
| <div>Podpis:</div> <div></div> | | <div>Datum:</div> <div></div> | |
| <div>Revize:</div> <div>000</div> | <div>Datum:</div> <div>5.2.2022</div> | <div>Popis:</div> <div>Definitivní odevzdání dokumentace</div> | <div>Kontroloval:</div> <div>Ing. Tomáš Brhel</div> |
| | | | |
| | | | |
| | | | |
| <div>Stavebník/Investor: Správa železnic, státní organizace</div> <div>Adresa: Dlážděná 1003/7, 110 00 Praha 1</div> <div>Zástupce investora: Stavební správa východ</div> <div>Adresa: Nerudova 773/1, 779 00 Olomouc</div> <div><div>SPRÁVA ŽELEZNIC</div></div> | | | |
| <div>Zhotovitel stavby: SB projekt s.r.o.</div> <div>Adresa: Kasárenská 4063/4, 695 01 Hodonín</div> <div>Kontakt: T: +420 725 528 626 E: info@sbprojekt.cz</div> <div></div> <div>Zhotovitel objektu: MORAVIA CONSULT Olomouc a.s.</div> <div>Adresa: Legionářská 1085/8</div> <div>Kontakt: T: +420 585 570 444 E: moravia@moravia.cz</div> <div></div> <div>Hlavní projektant (HIP): Specialista: Odpovědný projektant: Zpracovatel:</div> <div>Tomáš Brhel Ing. Miroslav Kysela Ing. Miroslav Kysela Ing. Miroslav Kysela</div> | | | |
| <div>Název stavby/akce: Rekonstrukce PZS včetně povrchu km 12,162 (P7426) na trati Rožnov p/R -Valašské Meziříčí</div> <div>Označení (S-kód): S621900155</div> <div>Označení zhotovitele: 1903150-11</div> <div>Název části: Inženýrské objekty</div> <div>Název objektu: SO 11-23-01 Úprava stávající opěrné zdi</div> <div>Název přílohy: VÝKRES BOURÁNÍ</div> <div>Název dílčí části přílohy:</div> <div>Kraj: Katastrální území: TUDU:</div> <div>Zlínský Rožnov pod Radhoštěm [742937] 214108</div> <div>Stupeň dokumentace: Datum zpracování: Formáty: Měřítko:</div> <div>DUSP 5.2.2022 4xA4 1:100, 1:50</div> <div><div>S-kód: S 1 6 2 1 9 0 0 1 5 5 - D U S P - D 2 1 0 4 - S O 1 1 2 3 0 1 - X X - 2 - 5 0 0 - 1 0 0 0</div><div>Stupeň dokumentace: Číslo: Objekt: Podoba: Příloha: Revize:</div><div>(Prostor pro další informace)</div></div> | | | |