


VZOROVÝ PŘÍČNÝ ŘEZ PLYNOVODEM

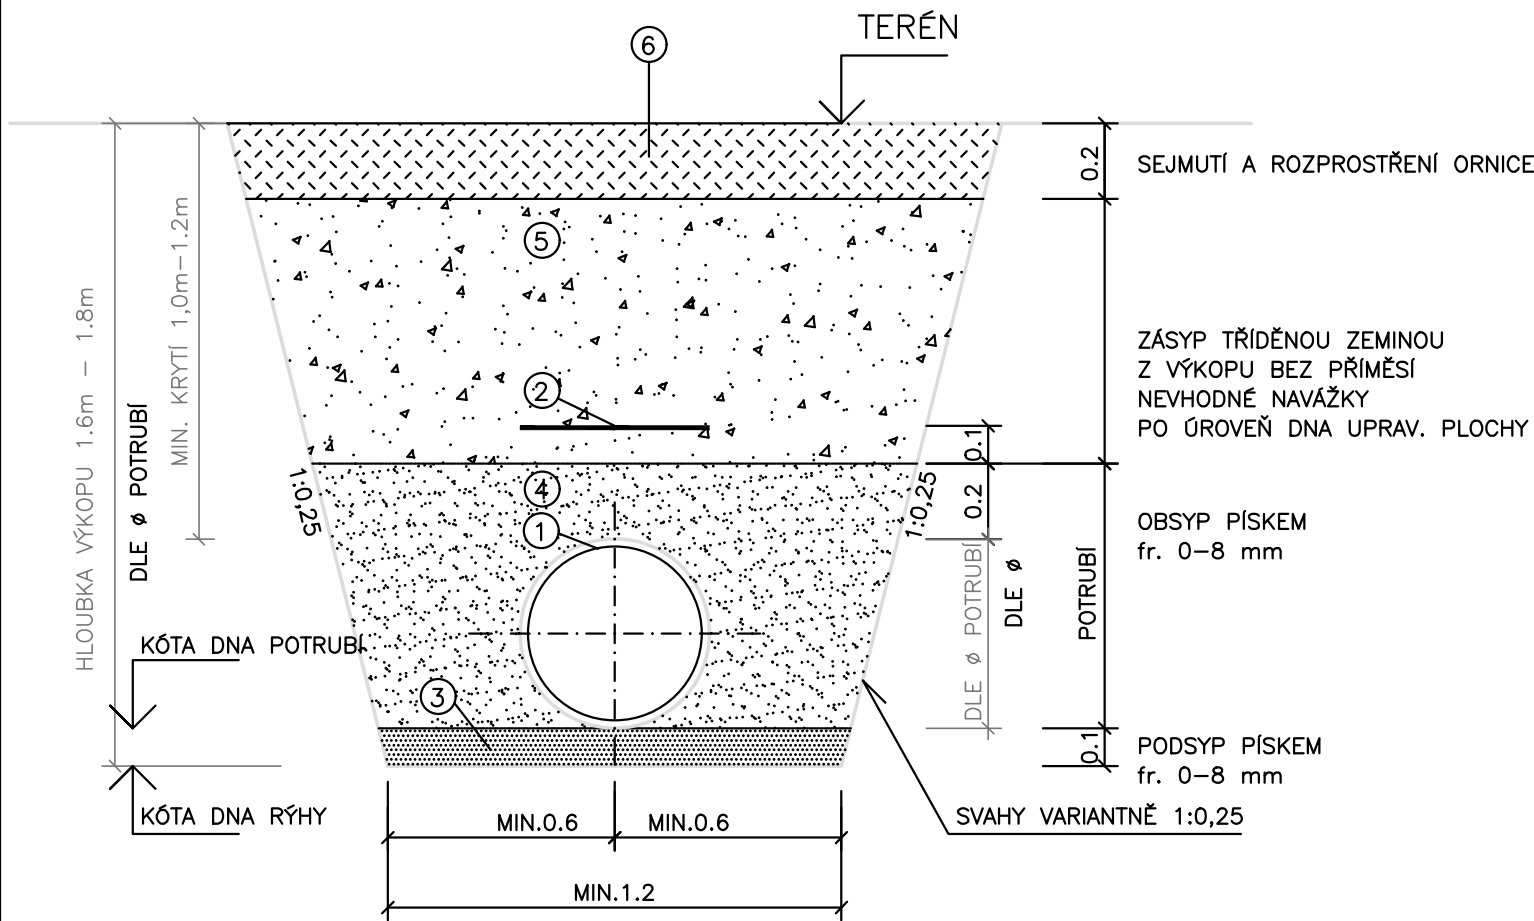

- 1 OCELOVÉ VTL PLYNOVODNÍ POTRUBÍ (DN 150/40)
- 2 VÝSTRAŽNÁ FÓLIE ŽLUTÉ BARVY Z PLASTU PŘESAHOJÍCÍ PŮDORYSNĚ POTRUBÍ NA OBĚ STRANY MIN. 5cm
- 3 PODSYP PÍSKEM fr. 0–8 mm, LOŽE 100 mm, HUTNIT NA MIN.  $\rho_d = 0,80$
- 4 OBSYP PÍSKEM fr. 0–8 mm, OBSYP BUDE PROVEDEN BEZ HUTNĚNÍ!
- 5 ZÁSYP RÝHY TŘÍDĚNOU ZEMINOU Z VÝKOPU BEZ PŘÍMĚSÍ NEVHODNÉ NAVAŽKY, HUTNIT NA 95% PS
- 6 SEJMUTÍ A ROZPROSTŘENÍ ORNICE




Razítko oprávněné osoby:


Orientační schéma:




Podpis: Datum:

Revize:	Datum:	Popis:	Kontroloval:
P01	5.12.2021	Dokumentace na připomínky	Ing. Marian Kiss

Stavebník/Investor:	<b>Správa železnic, státní organizace</b>	
Adresa:	Dlážděná 1003/7, 110 00 Praha 1	
Zástupce investora:	Stavební správa východ	
Adresa:	Nerudova 773/1, 779 00 Olomouc	

Zhotovitel stavby:	<b>SB projekt s.r.o.</b>	
Adresa:	Kasárenská 4063/4, 695 01 Hodonín	
Kontakt:	T: +420 725 528 626 E: info@sbprojekt.cz	

Zhotovitel objektu:	<b>GASAG spol. s r.o.</b>	
Adresa:	V Újezdech 559/2, 625 00 Brno	
Kontakt:	T: +420 724 130 780 E: gasag@gasag.cz	

Hlavní projektant (HIP):	Specialista:	Odpovědný projektant:	Zpracovatel:
Tomáš Brhel	Ing. Jiří Kolář	Ing. arch. M. Kabát	Ing. arch. M. Kabát

Název stavby/akce:	<b>Rekonstrukce PZS včetně povrchu km 12,162 (P7426) na trati Rožnov p/R - Valašské Meziříčí</b>	Označení (S-kód): S621900155
		Označení zhotovitele: 1903150-11

Název části:	D.2.1.6 POTRUBNÍ VEDENÍ PLYNOVOD	Označení části: <b>D.2.1.6.</b>
Název objektu:	<b>SO 11-33-01 PŘELOŽKA STÁVAJÍCÍ SÍTĚ PLYNOVODU</b>	Označení objektu/komplexu: <b>SO 11-33-01</b>

Název přílohy:	Výkresová část	Číslo přílohy: <b>2.006</b>
Název dílčí části přílohy:	Vzorový příčný řez plynovodem	Paré:

Kraj:	Katastrální území:	TUDU:
Zlínský	Rožnov pod Radhoštěm [742937]	214108

Stupeň dokumentace:	Datum zpracování:	Formáty:	Měřítko:
DUSP	5.12.2021	2xA4	1:20

S-kód:	Stupeň dokumentace:	Část:	Objekt:	Podobjekt:	Příloha:	Revize:
S621900155	DUSP	D2160	SO113301	01	2	006
[Prostor pro další informace]						