akce: Rekonstrukce mostů v km 518,498 a 518,962 TÚ Praha Masarykovo n. - Děčín hl. n.
stavební objekt: SO 11-00-01 Železniční svršek a spodek v km 518,498
výkres: PODÉLNÝ PROFIL, kolej č. 213
měřítko: 1:500/50

směr ŽST Ústí n. Labem hl. n. | směr ŽST Děčín

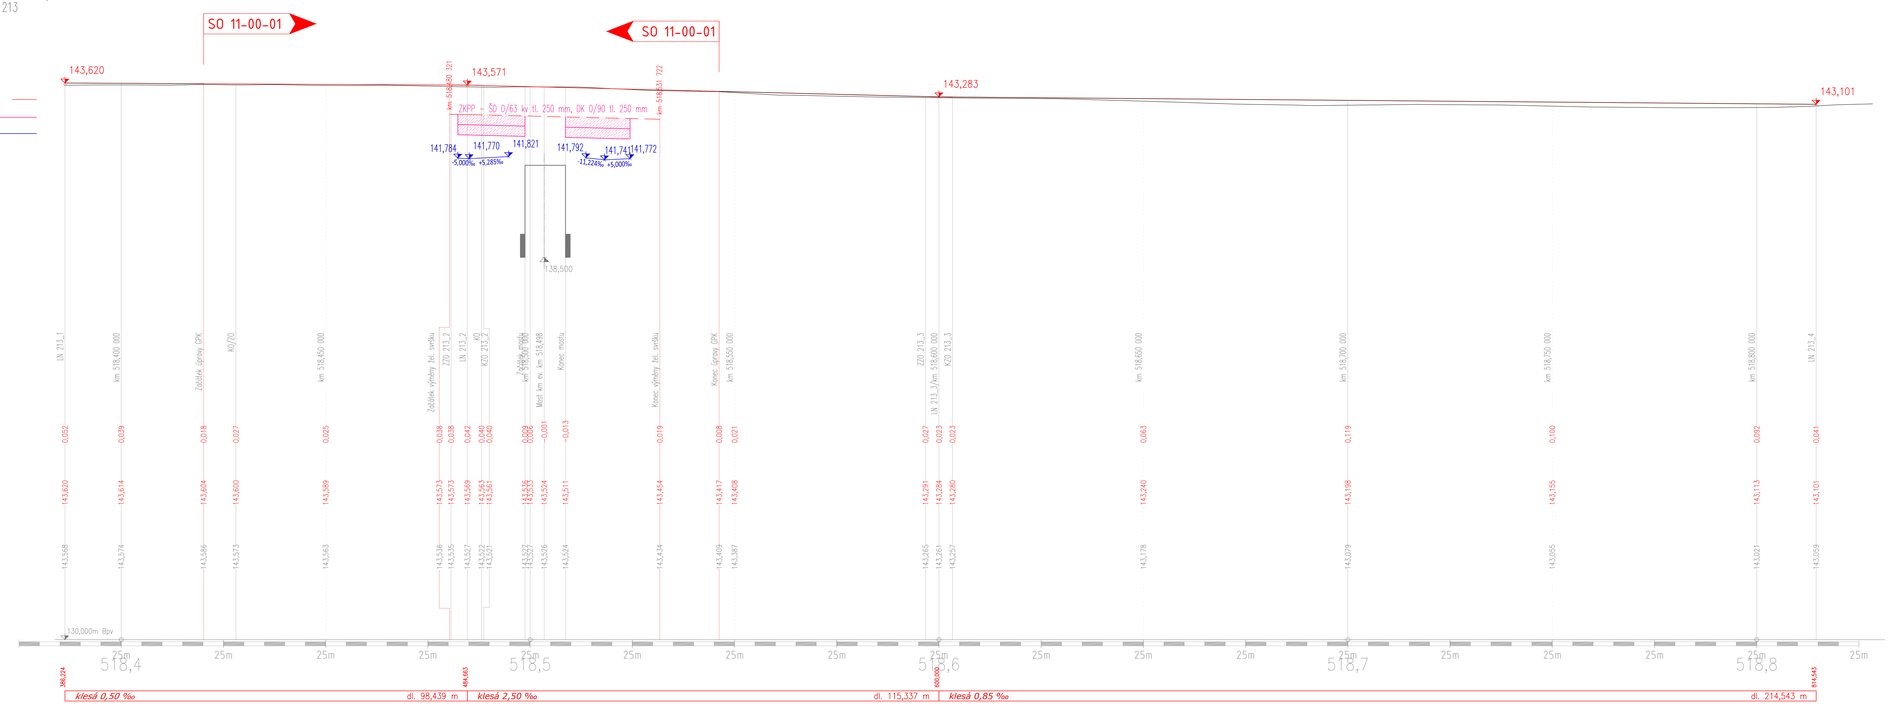

ZJEDNODUŠENÝ KOLEJOVÝ PLÁN

Ministerstvo dopravy
Státní fond dopravní infrastruktury

Jiná zvláštní:
Orientační schéma:
Razítko oprávněné osoby:
Podpis:
Datum:

Revize:	Datum:	Popis:	Kontroloval:
	05/2022	Zapracování připomínek	
	14.6.2022	Definitivní odevzdání dokumentace	

Stavebník/Investor:	**Správa železnic, státní organizace**
Adresa:	Dlážděná 1003/7, 110 00 Praha 1
Zástupce investora:	Stavební správa západ
Adresa:	Sokolovská 1955/278, 190 00 Praha 9
Zhotovitel díla:	**TOP CON SERVIS s.r.o.**
Adresa:	Ke Stírce 1824/56, 182 00 Praha 8
Kontakt:	T: +420 284 021 740 E: topcon@topcon.cz
Zhotovitel objektu:	**PRODIN, a.s.**
Adresa:	K Vápence 2745, 530 02 Pardubice
Kontakt:	T: +420 666 051 111 E: info@prodin.cz
Hlavní projektant (HIP):	Ing. Libor Marek — Specialista: Ing. Petr Burda

Název stavby/akce:	**Rekonstrukce mostů v km 518,498 a 518,962 TÚ Praha Masarykovo n. - Děčín hl. n.**	Označení investora:	SŽ32000254
		Označení zhotovitele:	28-12
Název části:	Kolejový svršek a spodek	Označení části:	D.2.1.1
Název objektu/dílčí části:	**Železniční svršek a spodek v km 518,498**	Označení objektu/kompletu:	**SO 11-00-01**
Název přílohy:	**Podélný profil**	Číslo přílohy:	**2. 009**
Název dílčí části přílohy:	kolej č. 213		
Odpovědný projektant:	Zpracovatel přílohy:	Měřítko: 1:500/50	Stupeň dokumentace: **DUSP+PDPS**
Ing. Petr Burda	Ing. Nelly Neslová	Formáty: 8x A4	
Kraj:	Katastrální území:	TUDU	Smluvní datum zpracování:
Ústecký	Krásné Březno [775266]	0801 R1	**06/2022**

Změna č. / Change No.	Změna / Change	Datum / Date	Podpis / Signature
(Prostor pro další informace)			