akce: Rekonstrukce mostů v km 518,498 a 518,962 TÚ Praha Masarykovo n. – Děčín hl. n.
stavební objekt: SO 11-00-01 Železniční svršek a spodek v km 518,498
výkres: PODÉLNÝ PROFIL, kolej č. 218b
měřítko: 1:500/50

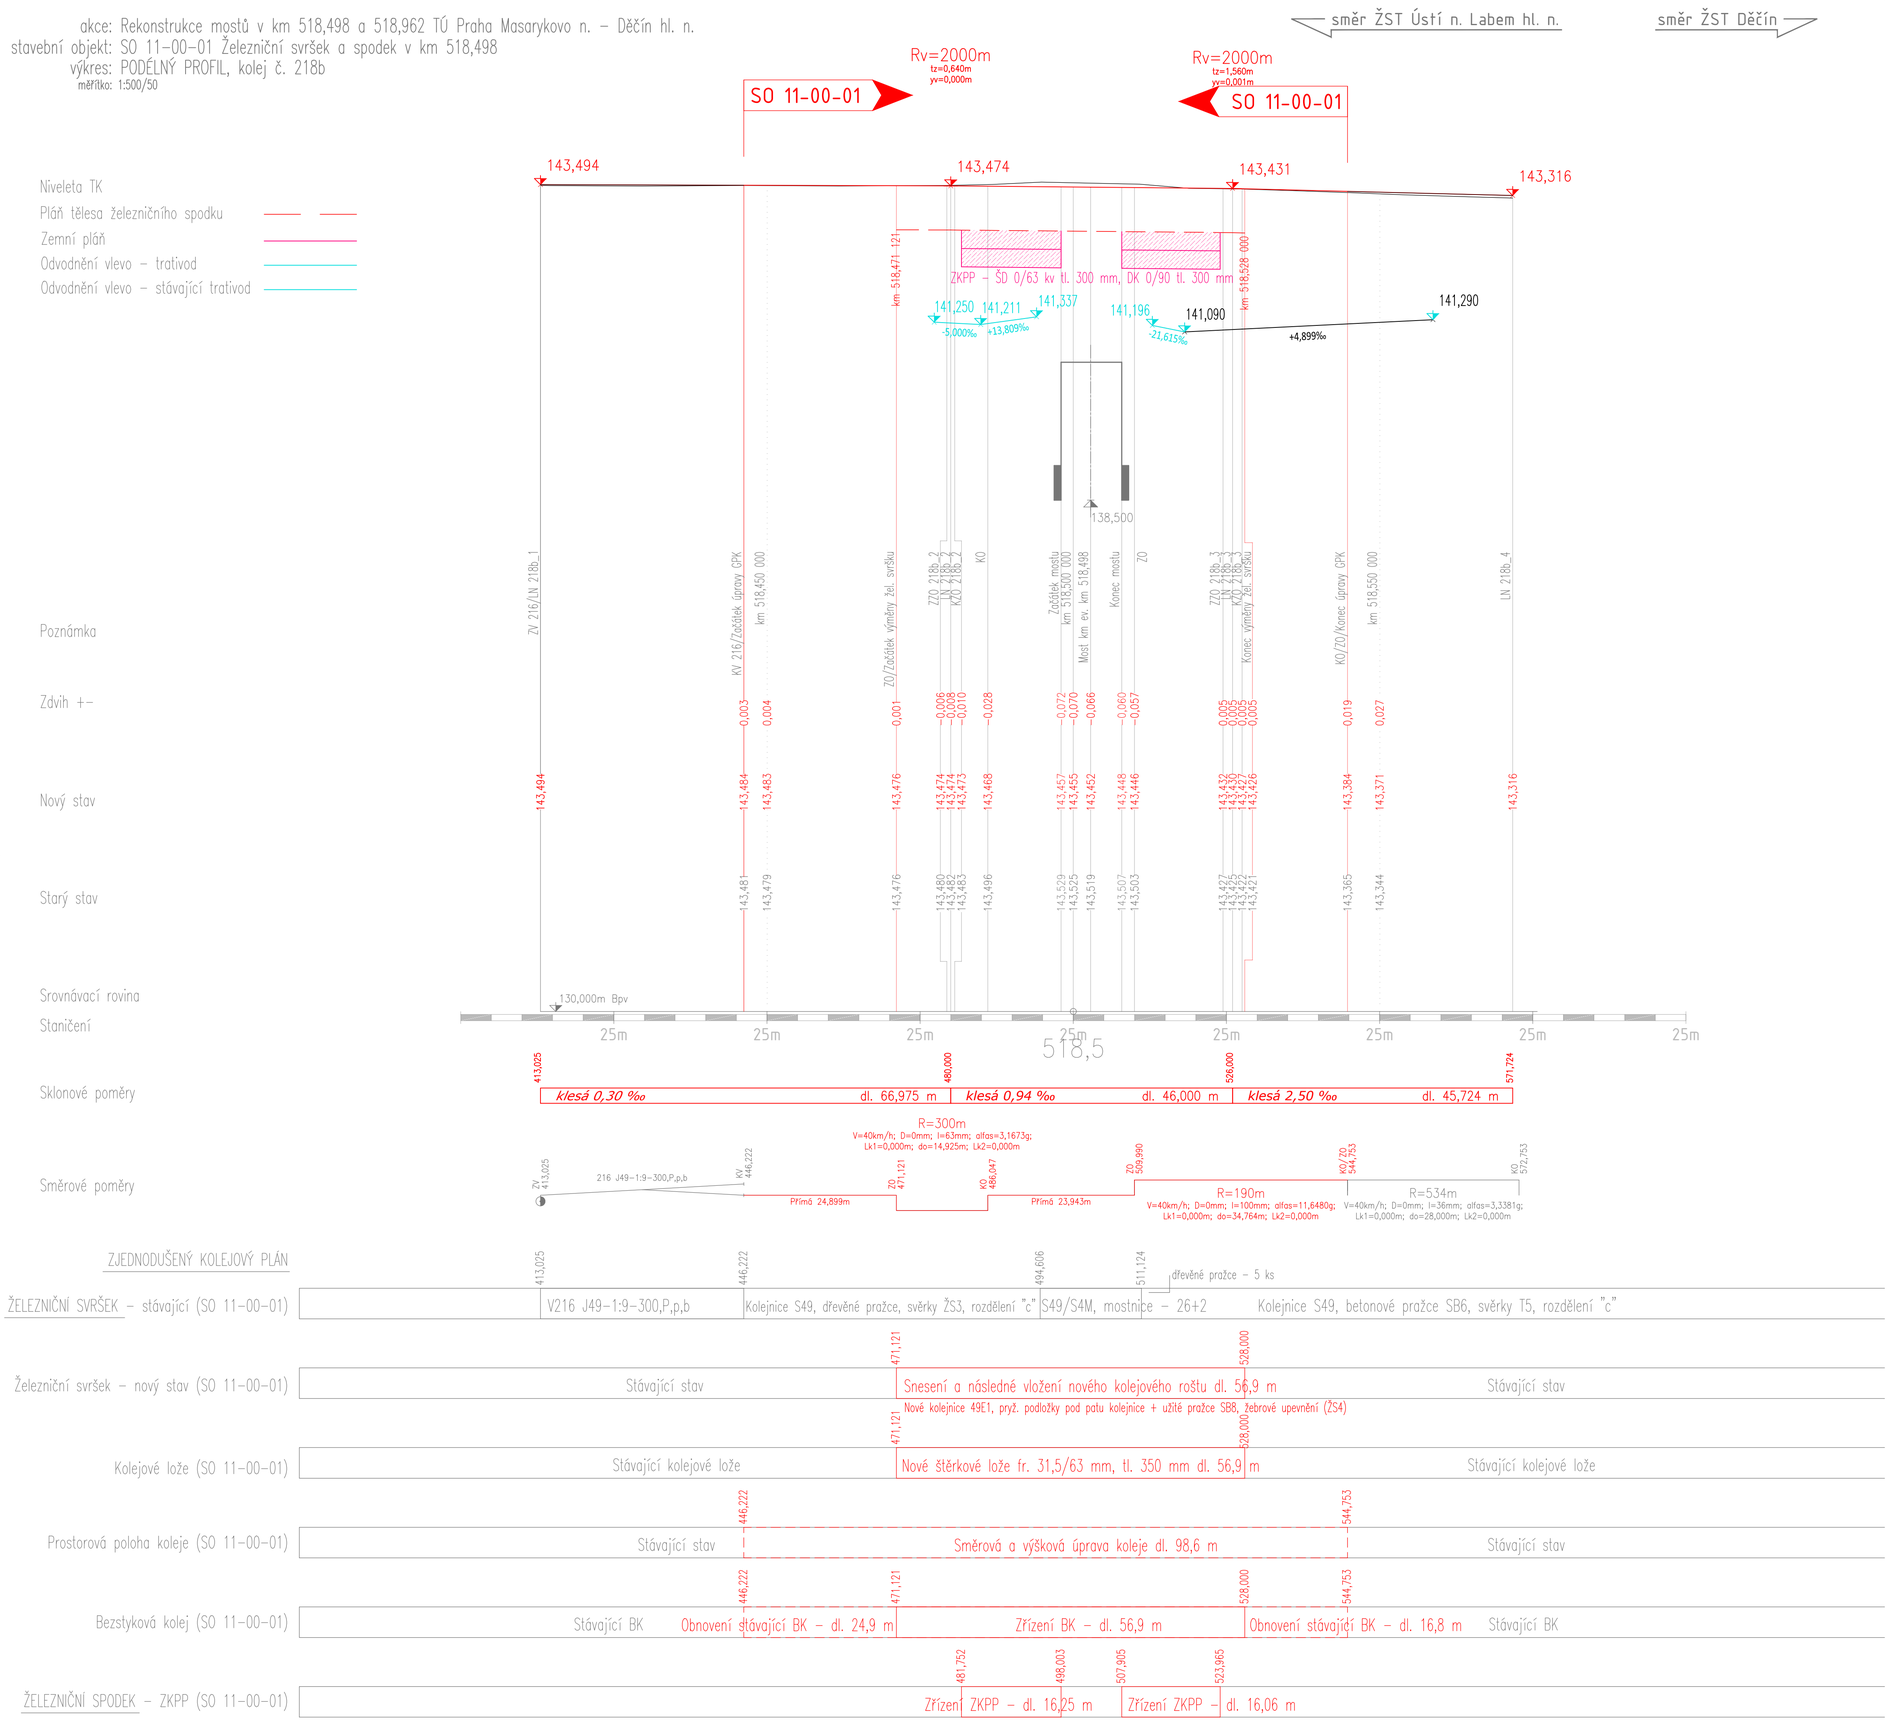

Ministerstvo dopravy
Státní fond dopravní infrastruktury

Jiná ověření:

Paré:

Orientační schéma:

Razítko oprávněné osoby:

Podpis: Datum:

Revize:	Datum:	Popis:	Kontroloval:
	05/2022	Zapracování připomínek	
	14.6.2022	Definitivní odevzdání dokumentace	

Stavebník/Investor:	**Správa železnic, státní organizace**
Adresa:	Dlážděná 1003/7, 110 00 Praha 1
Zástupce investora:	Stavební správa západ
Adresa:	Sokolovská 1955/278, 190 00 Praha 9

SPRÁVA ŽELEZNIC

Zhotovitel díla:	**TOP CON SERVIS s.r.o.**
Adresa:	Ke Stírce 1824/56, 182 00 Praha 8
Kontakt:	T: +420 284 021 740 E: topcon@topcon.cz
Zhotovitel objektu:	**PRODIN, a.s.**
Adresa:	K Vápence 2745, 530 02 Pardubice
Kontakt:	T: +420 666 051 111 E: info@prodin.cz

Hlavní projektant (HIP): Ing. Libor Marek Specialista: Ing. Petr Burda

Název stavby/akce:	**Rekonstrukce mostů v km 518,498 a 518,962 TÚ Praha Masarykovo n. - Děčín hl. n.**	Označení investora: S632000254 Označení zhotovitele: 28-12
Název části:	Kolejový svršek a spodek	Označení části: D.2.1.1
Název objektu/dílčí části:	**Železniční svršek a spodek v km 518,498**	Označení objektu/komplexu: **SO 11-00-01**
Název přílohy: Název dílčí části přílohy:	**Podélný profil** kolej č. 218b	Číslo přílohy: **2. 011**
Odpovědný projektant: Ing. Petr Burda	Zpracovatel přílohy: Ing. Nelly Neslová	Měřítko: 1:500/50 Formáty: 8x A4
Stupeň dokumentace: **DUSP+PDPS**		
Kraj: Ústecký	Katastrální území: Krásné Březno [775266]	TUDU: 0801 R1
Smluvní datum zpracování: 06/2022		

Označení zakázky	Stupeň dokumentace	Část	Objekt	Podobjekt	Příloha	Revize
S 5 2 0 0 0 2 5 4	D U S P	D 2 1 1 X	S O 7 1 0 0 0 1	X X	2 0 1 1	0 0

(Prostor pro další informace)