


FÁZE 1A  
1.-16. TÝDEN

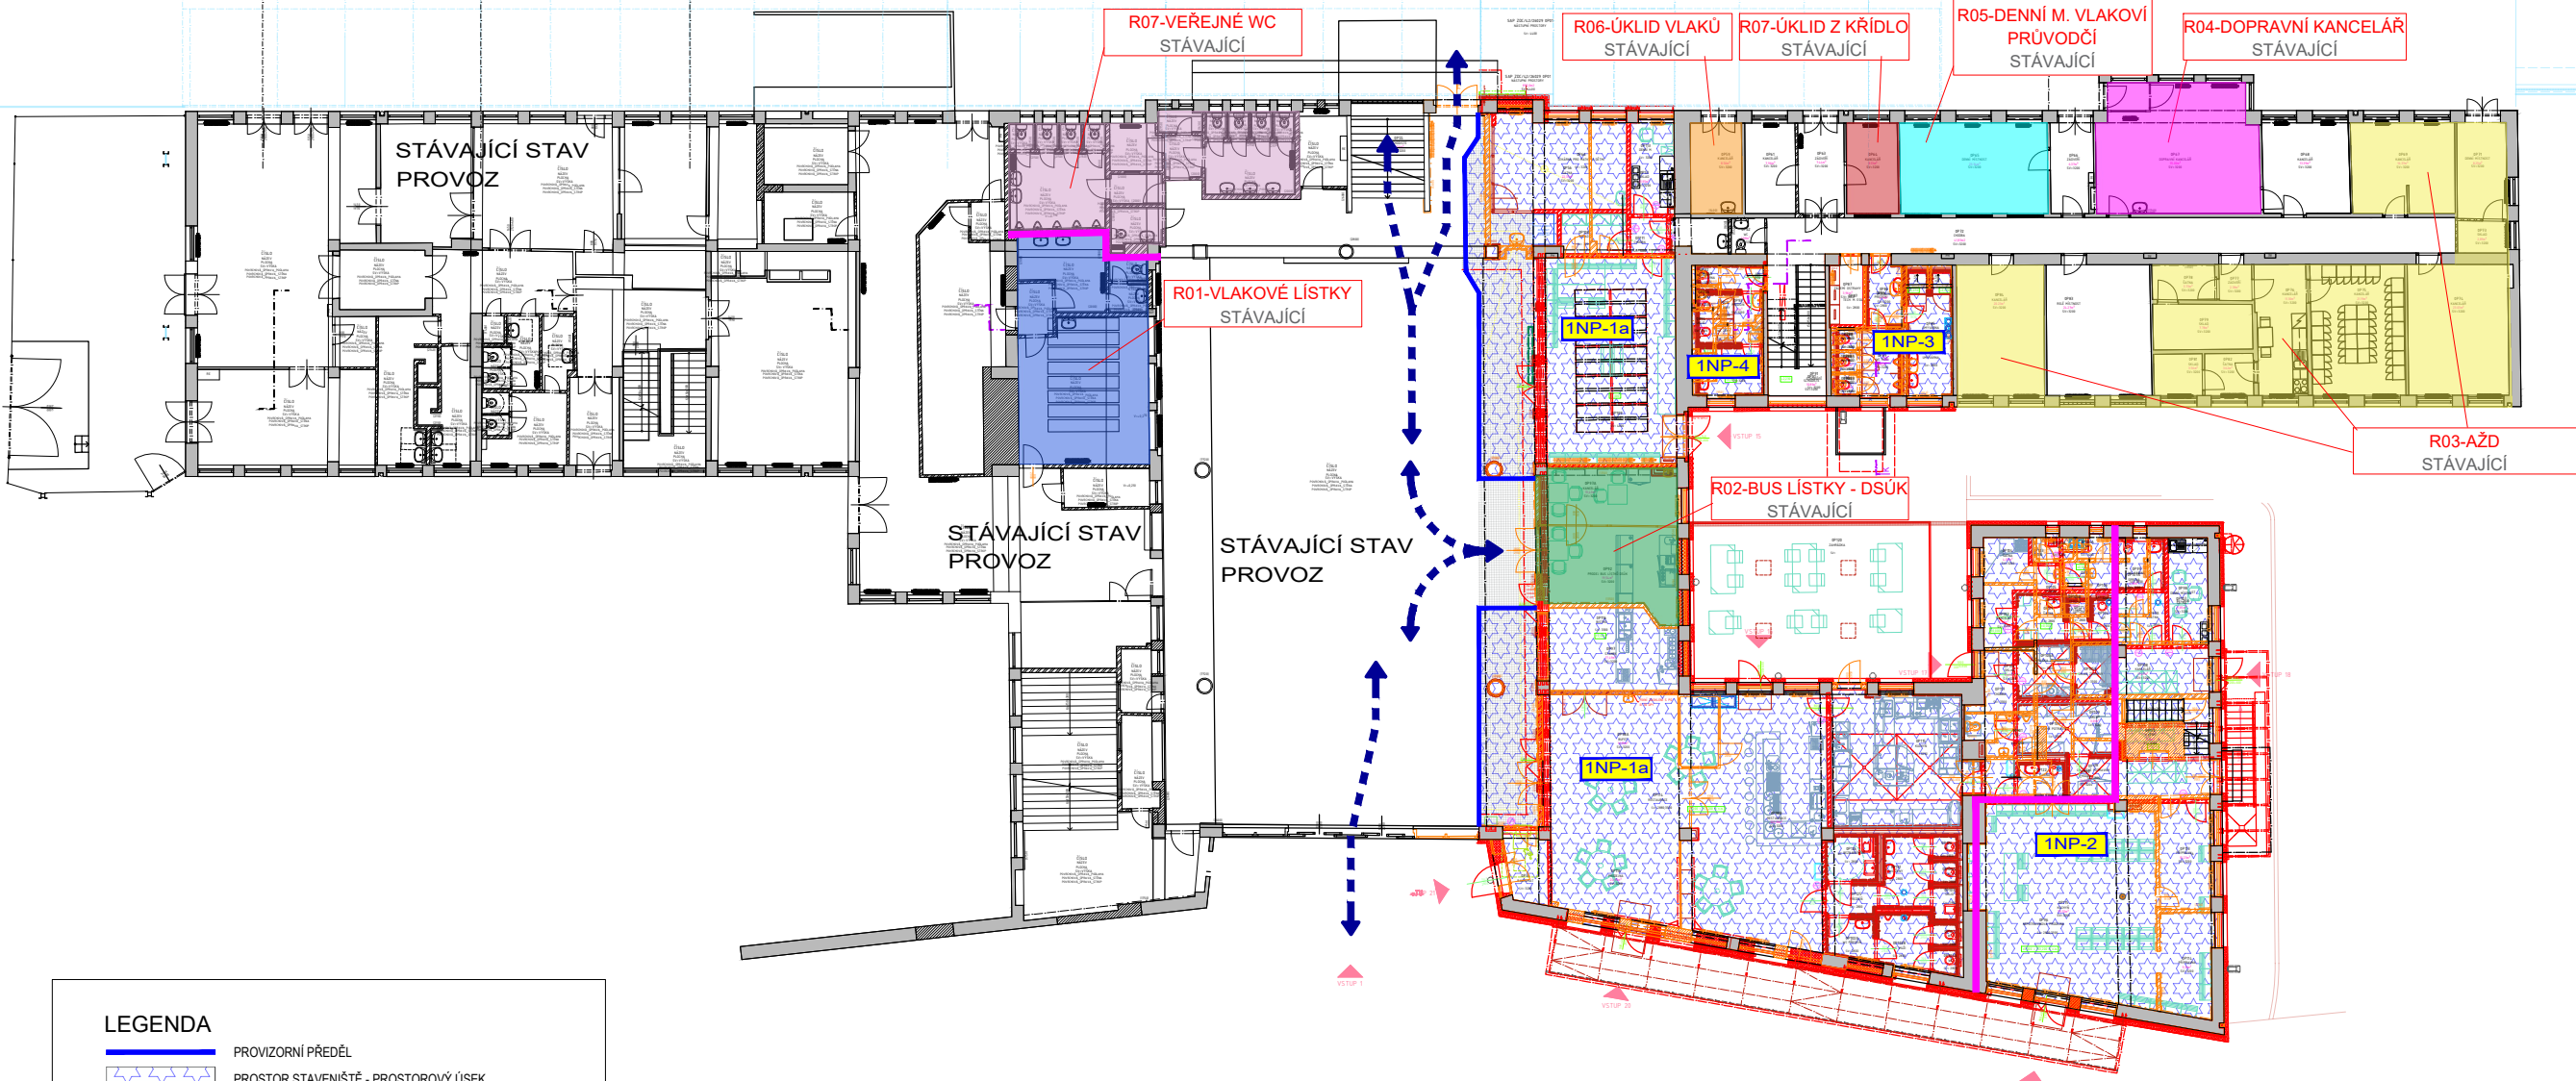

**LEGENDA**

PROVIZORNÍ PŘEDĚL

PROSTOR STAVENÍŠTĚ - PROSTOROVÝ ÚSEK

STAVEBNÍ ÚPRAVY PŘI SOUBĚŽNÉM PROVOZU VEŘEJNOSTI

1NP-2

OZNAČENÍ PROSTOROVÉHO ÚSEKU (PÚ)

POŘADOVÉ ČÍSLO PŮ  
ÚROVNĚ

TRASA VEŘEJNOSTI

TRASA ZAMĚŠTNANCŮ/ NÁJEMCŮ

**PROVOZY**

R01 - VLAKOVÉ LÍSTKY

R02 - BUS LÍSTKY - DSÚK

R03 - AŽD

R04 - DOPRAVNÍ KANCELÁŘ

R05 - DENNÍ MÍSTNOST VLAKOVÍ PRŮVODČÍ

R06 - UKLID VLAKŮ

R07 - VEŘEJNÉ WC

R08 - UKLID ZÁPADNÍ KŘÍDLO SŽ



EVROPSKÁ UNIE  
Evropské strukturální a investiční fondy  
Operační program Doprava

Ministerstvo dopravy  
Státní fond dopravní  
infrastruktury




Razítko oprávněné osoby:


Orientační schéma:



Revize:	Datum:	Popis:	Kontroloval:
000	1.10.2022	Odevzdání dokumentace PDPS k připomínkám	Ing. Jan Polívka
001	1.12.2022	Odevzdání dokumentace PDPS - čistopis	Ing. Jan Polívka

Stavebník/Investor:	<b>Správa železnic, státní organizace</b>	
Adresa:	Dlážděná 1003/7, 110 00 Praha 1	
Zástupce investora:	Stavební správa západ	
Adresa:	Sokolovská 1995/278, 190 00 Praha 9	

Zhotovitel stavby:	<b>DigiTry Art Technologies s.r.o.</b>		
Adresa:	Vocetářova 2449/5, 180 00 Praha 8		
Kontakt:	T: +420 777 723 481 E: info@digitry.cz		
Zhotovitel objektu:	<b>DigiTry Art Technologies s.r.o.</b>		
Adresa:	Vocetářova 2449/5, 180 00 Praha 8		
Kontakt:	T: +420 777 723 481 E: info@digitry.cz		
Hlavní projektant (HIP):	Specialista:	Odpovědný projektant:	Zpracovatel:
Ing. Jan Polívka	Ing. Martin Hulan	Ing. Bára Zemanová	Ing. Bára Zemanová

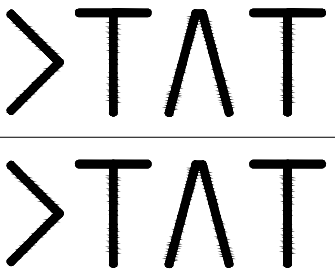

Název stavby/akce:		Rekonstrukce výpravní budovy ŽST Lovosice										Označení (S-kód): S631900085	
												Označení zhotovitele: 2021-002	
Název části:		Zásady organizace výstavby										Označení části: B.8.1	
Název objektu:												Označení objektu/komplexu:	
Název přílohy:		Prostorová struktura - půdorysné schéma 1.PP - 2.NP 1.NP - 1A.fáze výstavby										Číslo přílohy: 2.101	
Název dílčí části přílohy:												Paré:	
Kraj:		Katastrální území:					TUDU:						
Ústecký kraj		Lovosice [687707]					0801 N5						
Stupeň dokumentace:		Datum zpracování:			Formáty:			Měřítko:					
PDPS		1.12.2022			630x297								
S-kód:		Stupeň dokumentace:		Část:		Objekt:		Podobajekt:		Příloha:		Revize:	
S 6 3 1 9 0 0 0 8 5		- P D P S		- B 8 1 X X X		- X X X X X X X X X X X		- X X		- 2		- 1 0 1 - 0 0 1	
[Prostor pro další informace]													