


FÁZE 1B
16.-17. TÝDEN

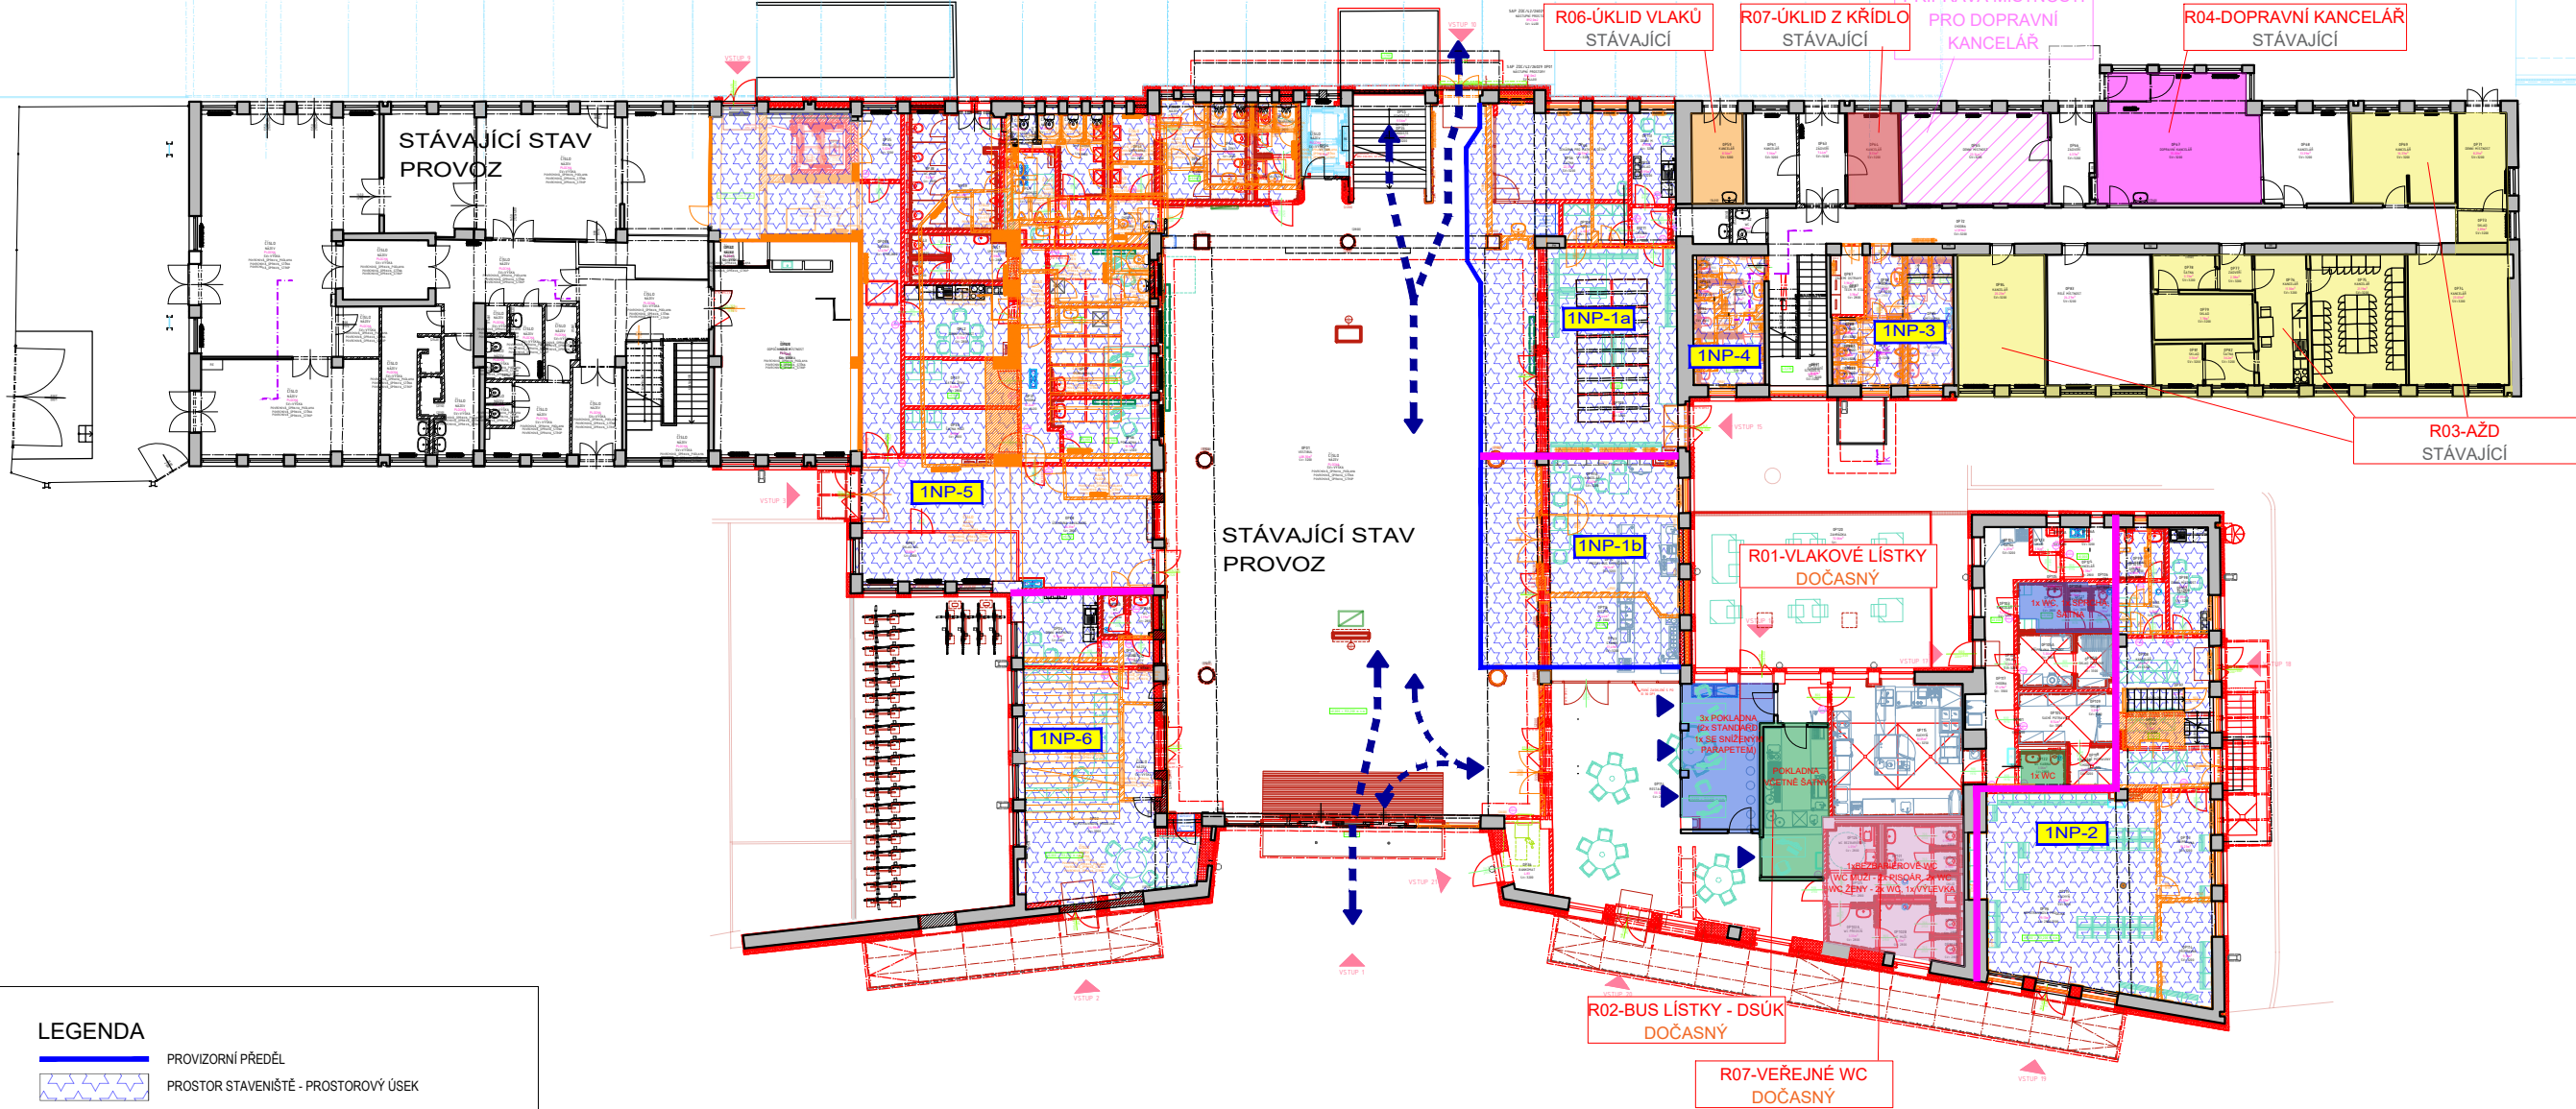

LEGENDA

- PROVIZORNÍ PŘEDĚL
- PROSTOR STAVENIŠTĚ - PROSTOROVÝ ÚSEK
- STAVEBNÍ ÚPRAVY PŘI SOUBĚŽNÉM PROVOZU VĚŘEJNOSTI
- OZNAČENÍ PROSTOROVÉHO ÚSEKU (PÚ)
- PORADOVÉ ČÍSLO PÚ
- UROVEŇ
- TRASA VĚŘEJNOSTI
- TRASA ZAMĚSTNANCŮ/ NÁJEMCÍ

PROVOZY

- R01 - VLAKOVÉ LÍSTKY
- R02 - BUS LÍSTKY - DSÚK
- R03 - AŽD
- R04 - DOPRAVNÍ KANCELÁŘ
- R05 - DENNÍ MÍSTNOST VLAKOVÝ PRŮVODČÍ
- R06 - ÚKLID VLAKŮ
- R07 - VEŘEJNÉ WC
- R08 - ÚKLID ZÁPADNÍ KŘÍDLO SŽ



EVROPSKÁ UNIE
Evropské strukturální a investiční fondy
Operační program Doprava

Ministerstvo dopravy
Státní fond dopravní
infrastruktury




Razítko oprávněné osoby:

Orientační schéma:



Podpis: Datum:

Revize:	Datum:	Popis:	Kontroloval:
000	1.10.2022	Odevzdání dokumentace PDPS k připomínkám	Ing. Jan Polívka
001	1.12.2022	Odevzdání dokumentace PDPS - čistopis	Ing. Jan Polívka

Stavebník/Investor:	Správa železnic, státní organizace	
Adresa:	Dlážděná 1003/7, 110 00 Praha 1	
Zástupce investora:	Stavební správa západ	
Adresa:	Sokolovská 1995/278, 190 00 Praha 9	

Zhotovitel stavby:	DigiTry Art Technologies s.r.o.		
Adresa:	Vocetářova 2449/5, 180 00 Praha 8		
Kontakt:	T: +420 777 723 481 E: info@digitry.cz		
Zhotovitel objektu:	DigiTry Art Technologies s.r.o.		
Adresa:	Vocetářova 2449/5, 180 00 Praha 8		
Kontakt:	T: +420 777 723 481 E: info@digitry.cz		
Hlavní projektant (HIP):	Specialista:	Odpovědný projektant:	Zpracovatel:
Ing. Jan Polívka	Ing. Martin Hulan	Ing. Bára Zemanová	Ing. Bára Zemanová



Název stavby/akce:	Rekonstrukce výpravní budovy ŽST Lovosice		Označení (S-kód): S631900085
			Označení zhotovitele: 2021-002
Název části:	Zásady organizace výstavby		Označení části: B.8.1
Název objektu:			Označení objektu/komplexu:
Název přílohy:	Prostorová struktura - půdorysné schéma 1.PP - 2.NP		Číslo přílohy: 2.102
Název dílčí části přílohy:	1.NP - 1B.fáze výstavby		Paré:
Kraj:	Katastrální území:	TUDU:	
Ústecký kraj	Lovosice [687707]	0801 N5	
Stupeň dokumentace:	Datum zpracování:	Formáty:	Měřítko:
PDPS	1.12.2022	630x297	
S-kód: S 6 3 1 9 0 0 0 8 5 - P D P S - B 8 1 X X - X X X X X X X X - X X - 2 - 1 0 2 - 0 0 1			
Stupeň dokumentace: Část: Objekt: Podoba: Příloha: Revize:			
(Prostor pro další informace)			