


FÁZE 3  
45.-60. TÝDEN

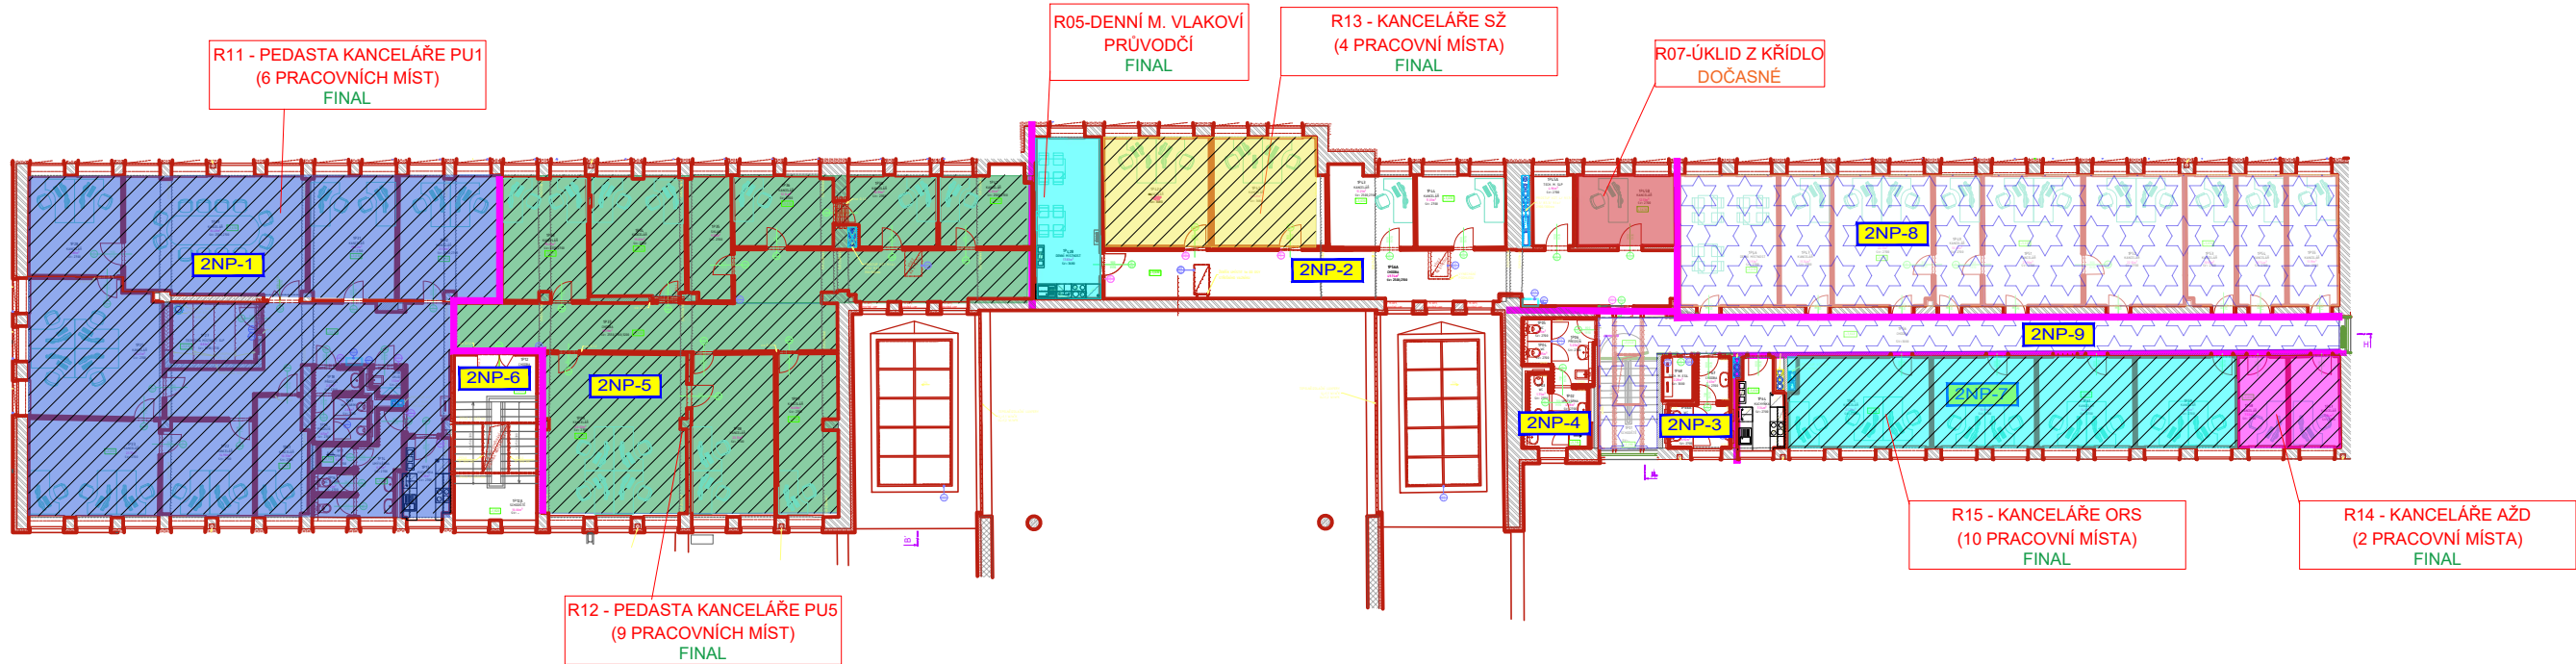

LEGENDA

- PROVIZORNÍ PŘEDĚL  
PROSTOR STAVENIŠTĚ  
PROSTOR STAVENIŠTĚ - PROSTOROVÝ ÚSEK  
OZNAČENÍ PROSTOROVÉHO ÚSEKU (PÚ)  
POŘADOVÉ ČÍSLO PÚ  
ÚROVEŇ  
TRASA VĚŘEJNOSTI  
TRASA ZAMĚSTNANCŮ/NÁJEMCŮ

PROVOZY

- R05 - DENNÍ MÍSTNOST VLAKOVÍ PRŮVODČÍ  
R08 - ÚKLID ZÁPADNÍ KŘÍDLO SŽ  
R11 - PEDASTA KANCELÁŘE PU1 (6 PRACOVNÍCH MÍST)  
R12 - PEDASTA KANCELÁŘE PUS (9 PRACOVNÍCH MÍST)  
R13 - KANCELÁŘE SŽ PU2 (5 PRACOVNÍCH MÍST)  
R14 - KANCELÁŘE AŽD PU7 (2 PRACOVNÍ MÍSTA)  
R15 - KANCELÁŘE ORS (10 PRACOVNÍCH MÍST)




EVROPSKÁ UNIE  
Evropské strukturální a investiční fondy  
Operační program Doprava

Ministerstvo dopravy  
Státní fond dopravní  
infrastruktury



Razítko oprávněné osoby:

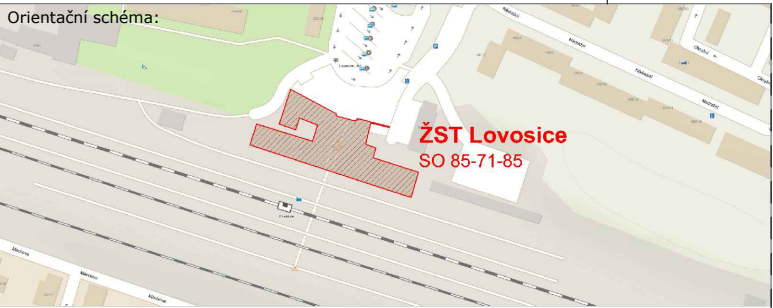

Podpis: Datum:

Revize:	Datum:	Popis:	Kontroloval:
000	1.10.2022	Odevzdání dokumentace PDPS k připomínkám	Ing. Jan Polívka
001	1.12.2022	Odevzdání dokumentace PDPS - čistopis	Ing. Jan Polívka

Stavebník/Investor:	<b>Správa železnic, státní organizace</b>	
Adresa:	Dlážděná 1003/7, 110 00 Praha 1	
Zástupce investora:	Stavební správa západ	
Adresa:	Sokolovská 1995/278, 190 00 Praha 9	

Zhotovitel stavby:	<b>DigiTry Art Technologies s.r.o.</b>		
Adresa:	Vocetářova 2449/5, 180 00 Praha 8		
Kontakt:	T: +420 777 723 481 E: info@digitry.cz		
Zhotovitel objektu:	<b>DigiTry Art Technologies s.r.o.</b>		
Adresa:	Vocetářova 2449/5, 180 00 Praha 8		
Kontakt:	T: +420 777 723 481 E: info@digitry.cz		
Hlavní projektant (HIP):	Specialista:	Odpovědný projektant:	Zpracovatel:
Ing. Jan Polívka	Ing. Martin Hulan	Ing. Bára Zemanová	Ing. Bára Zemanová

Název stavby/akce:	<b>Rekonstrukce výpravní budovy ŽST Lovosice</b>		Označení (S-kód): S631900085
			Označení zhotovitele: 2021-002
Název části:	<b>Zásady organizace výstavby</b>		Označení části: <b>B.8.1</b>
Název objektu:			Označení objektu/komplexu:
Název přílohy:	<b>Prostorová struktura - půdorysné schéma 1.PP - 2.NP</b>		Číslo přílohy: <b>2.109</b>
Název dílčí části přílohy:	<b>2.NP - 3.fáze výstavby</b>		Paré:
Kraj:	Katastrální území:	TUDU:	
Ústecký kraj	Lovosice [687707]	0801 N5	
Stupeň dokumentace:	Datum zpracování:	Formáty:	Měřítko:
PDPS	1.12.2022	630x297	
S-kód: S 6 3 1 9 0 0 0 8 5 - P D P S - B 8 1 X X - X X X X X X X - X X - 2 - 1 0 9 - 0 0 1			
Stupeň dokumentace: Část: Objekt: Podobjekt: Příloha: Revize:			
(Prostor pro další informace)			