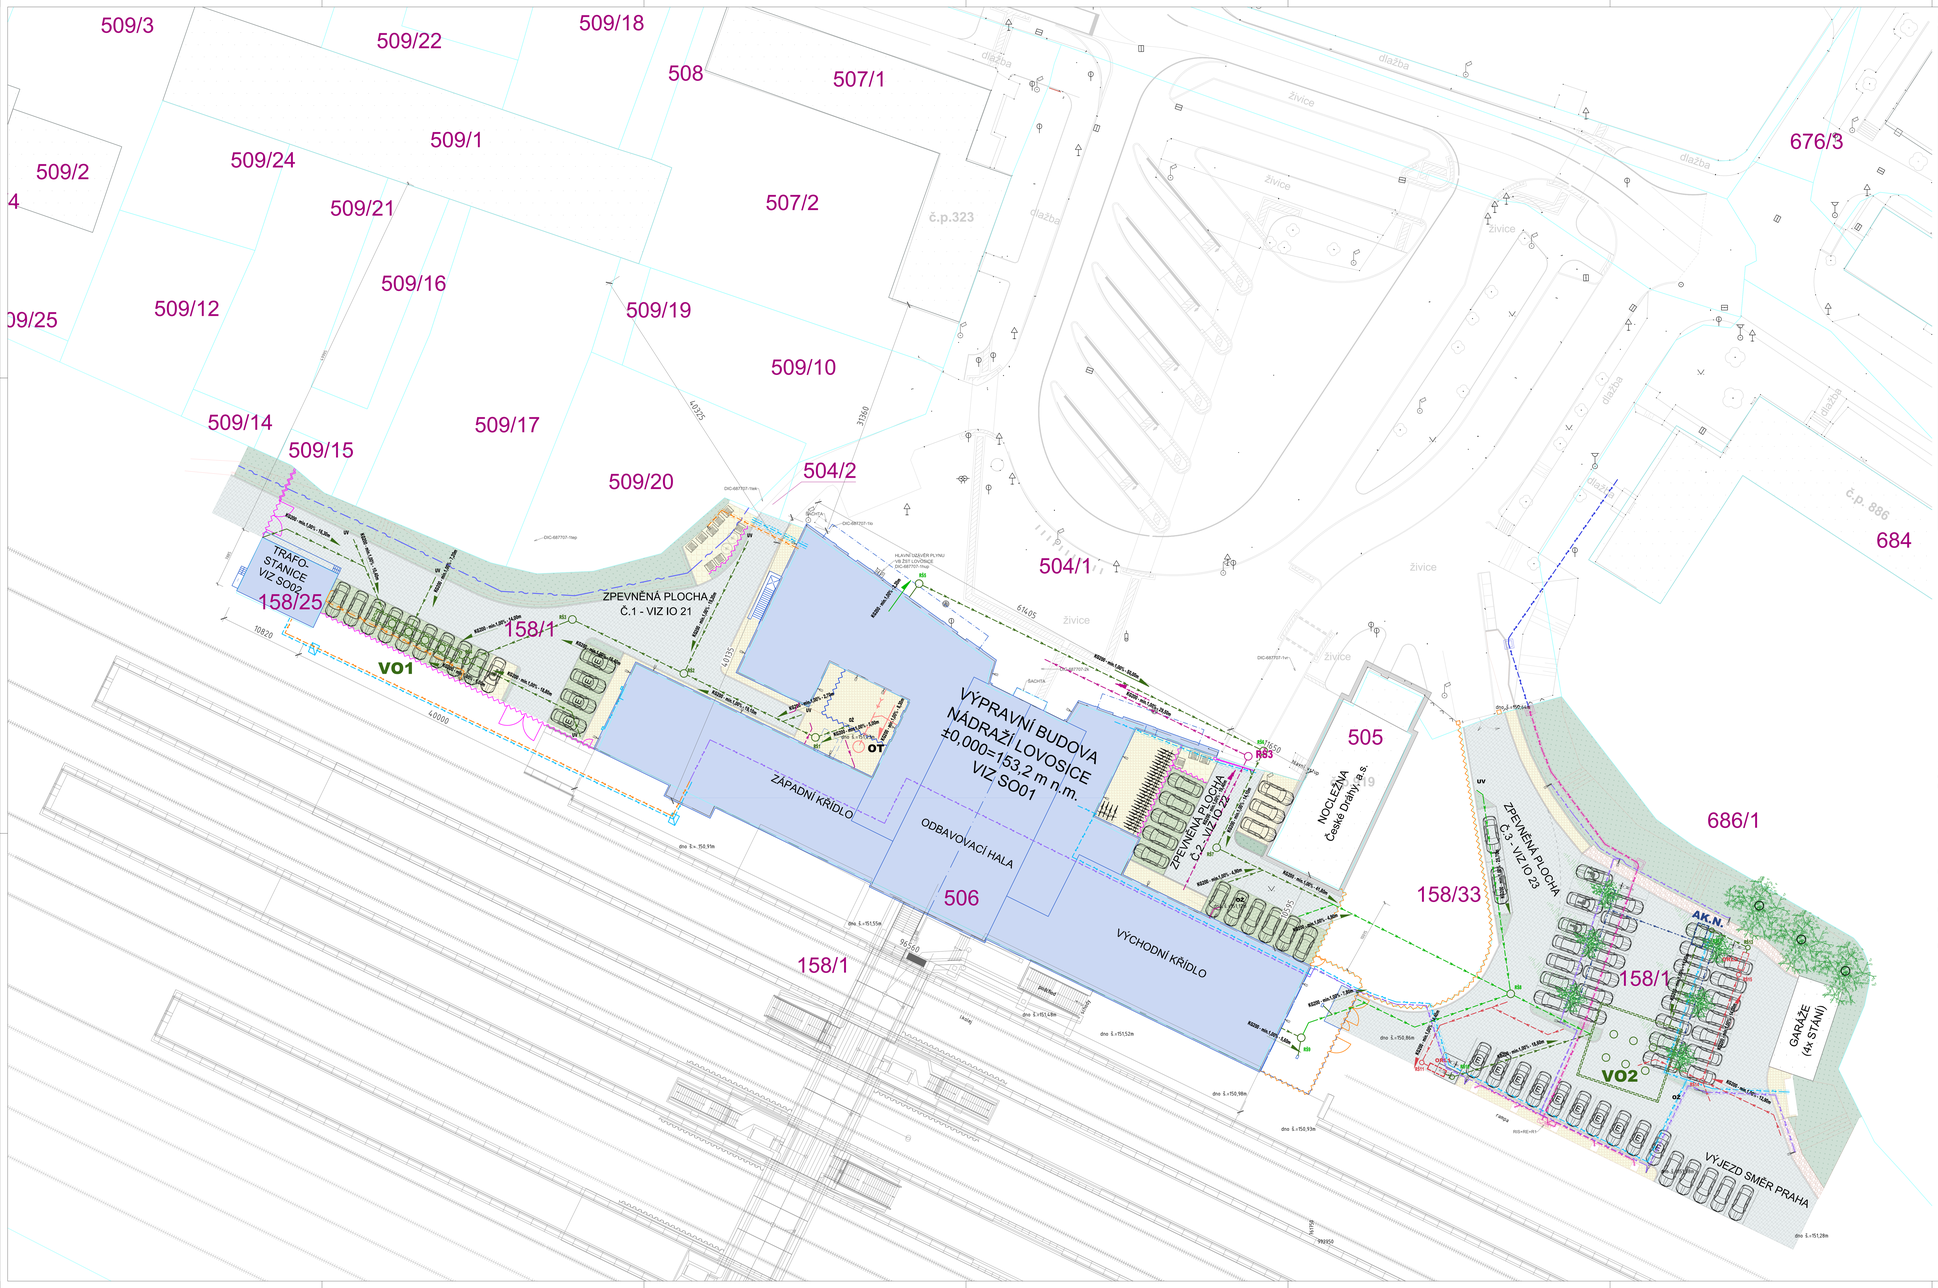


## PARCELY DOTČENÉ REKONSTRUKCÍ

| Čísl.: | Název: | Parcelní číslo: | Způsob využití: | Druh pozemku: | Objekt: | Vlastnické právo: | Právo hospodaří: |
|---|---|---|---|---|---|---|---|
| D.2.2.1.01 | Výpravní budova | 506 | - | zast. plocha a nádvoří | č.p. 922, stavba pro dopravu | Česká republika | Správa železnic** |
| D.2.2.1.02 | Železniční stanice | 158/25 | - | zast. plocha a nádvoří | bez č.p., stavba pro dopravu | Česká republika | Správa železnic** |
| D.2.1.5.02 | Přípojka splaškové kanalizace | 158/1 | dráha | ostatní plocha | | Česká republika | Správa železnic** |
| | | 504/1 | ostatní komunikace | ostatní plocha | | Město Lovosice* | - |
| D.2.1.5.04 | Likvidace dešťových vod | 504/1 | ostatní komunikace | ostatní plocha | | Město Lovosice* | - |
| | | 158/1 | dráha | ostatní plocha | | Česká republika | Správa železnic** |
| | | 158/33 | dráha | ostatní plocha | | Česká republika | Správa železnic** |
| D.2.1.5.11 | Areálové rozvody NN | 158/1 | dráha | ostatní plocha | | Česká republika | Správa železnic** |
| | | 158/33 | dráha | ostatní plocha | | Česká republika | Správa železnic** |
| D.2.1.5.12 | Areálové osvětlení | 506 | - | zast. plocha a nádvoří | č.p. 922, stavba pro dopravu | Česká republika | Správa železnic** |
| | | 158/1 | dráha | ostatní plocha | | Česká republika | Správa železnic** |
| D.2.1.5.13 | Veřejné osvětlení | 158/1 | dráha | ostatní plocha | | Česká republika | Správa železnic** |
| D.2.1.5.14 | Přípojka NN | 158/1 | dráha | ostatní plocha | | Česká republika | Správa železnic** |
| D.2.1.8.21 | Dopravní řešení – ZP1 | 158/1 | dráha | ostatní plocha | | Česká republika | Správa železnic** |
| | | 504/1 | ostatní komunikace | ostatní plocha | | Město Lovosice* | - |
| D.2.1.8.22 | Dopravní řešení – ZP2 | 158/1 | dráha | ostatní plocha | | Česká republika | Správa železnic** |
| | | 504/1 | ostatní komunikace | ostatní plocha | | Město Lovosice* | - |
| D.2.1.8.23 | Dopravní řešení – ZP3 | 158/1 | dráha | ostatní plocha | | Česká republika | Správa železnic** |
| | | 504/1 | ostatní komunikace | ostatní plocha | | Město Lovosice* | - |
| D.2.1.5.31 | Zahloubení telefonního kabelu | 158/1 | dráha | ostatní plocha | | Česká republika | Správa železnic** |
| D.2.2.6 | Oplocení | 158/1 | dráha | ostatní plocha | - | Česká republika | Správa železnic** |
| | | 158/33 | dráha | ostatní plocha | | Česká republika | Správa železnic** |
| D.2.4.2 | Sadové úpravy | 158/1 | dráha | ostatní plocha | - | Česká republika | Správa železnic** |
| | | 504/1 | ostatní komunikace | ostatní plocha | | Město Lovosice* | - |

Vysvětlivky:

*... Město Lovosice, Školní 407/2, 410 02 Lovosice

**... Správa železnic, Dlážděná 1003/7, Nové Město, 110 00 Praha 1

## LEGENDA

### STÁVAJÍCÍ STAV

- HRANICE POZEMKŮ (ŽLÍ KATASTRU NEMOVITOSTÍ)
- HRANICE ŘEŠENÉHO ÚZEMÍ
- 1157 PARCELNÍ ČÍSLA
- REKONSTRUOVANÉ OBJEKTY
- DALŠÍ OBJEKTY

### NOVÝ STAV

- NOVÉ ZASTŘEŠENÍ
- VSTUP DO OBJEKTU
- VJEZD
- KOLEJE

### NAVRŽENÉ INŽENÝRSKÉ SÍTĚ

- (ZPOPO X) POPIS INŽENÝRSKÝCH OBJEKTŮ
- NOVÁ PODZEMNÍ PŘÍPOJKA SPLAŠKOVÉ KANALIZACE V NOVÉ TRASE, KG DN200, DÉLKA 18 m – D.2.1.5.02
- NOVÁ PODZEMNÍ TLAKOVÁ KANALIZACE V NOVÉ TRASE, KG POTRUBÍ DN200, DÉLKA 83 m – D.2.1.5.02
- SRS STÁVAJÍCÍ REVIZNÍ ŠACHTA ŽELEZNIČ KANALIZACE Ø800 mm – D.2.1.5.02
- RŠ NOVÉ NAVRHOVANÁ REVIZNÍ ŠACHTA SPLAŠKOVÉ KANALIZACE Ø600 mm – D.2.1.5.02
- OT NOVÉ NAVRHOVANÝ ODLUČOVAČ TUKŮ, VELIKOST NS2 – 2 l/s – D.2.1.5.04
- NOVÁ PODZEMNÍ PŘÍPOJKA DEŠŤOVÉ KANALIZACE V NOVÉ TRASE, KG POTRUBÍ DN 200, CELK. DÉLKA 404,8 m – D.2.1.5.04
- NOVÁ PODZEMNÍ PŘÍPOJKA ZASLEDOVACÍ KANALIZACE V NOVÉ TRASE, DN 200, CELK. DÉLKA 66 m – D.2.1.5.04
- NOVÁ KAPKOVÁ ZÁVLAHA V NOVÉ TRASE, POTRUBÍ PE D32, CELK. DÉLKA 44 m – D.2.1.5.04
- DEŠŤOVÝ LINIOVÝ ŽLAB S NAPOJENÍM NA BODOVÉ VPUSTI – D.2.1.5.04
- VO1 NOVÝ VSAKOVACÍ OBJEKT PRO ZPEVNĚNOU PLOCHU Č.1 A TRAFOSTANICI – D.2.1.5.04
  - RETENČNÍ BLOKY SSC/VSS/S (DÉLKY 95 ks)
  - VSAKOVACÍ STUDNY Ø1,0 m (DÉLKY 4 ks)
  - PLOCHY:
    - STŘECHA TRAFOSTANICE: 81 m²
    - ASFALTOVÁ PLOCHA: 630 m²
    - ZATRAVŇOVACÍ DLAŽBA: 90 m²
    - ŽULOVÁ DLAŽBA: 60 m²
- VO2 NOVÝ VSAKOVACÍ OBJEKT PRO ZPEVNĚNOU PLOCHU Č.2, Č.3 A VÝPRAVNÍ BUDOVU – D.2.1.5.04
  - RETENČNÍ BLOKY SSC/VSS/S (DÉLKY 472 ks)
  - VSAKOVACÍ STUDNY Ø1,0 m (DÉLKY 4 ks)
  - PLOCHY:
    - STŘECHA VÝPRAVNÍ BUDOVY: 1502 m²
    - ASFALTOVÁ PLOCHA: 2105 m²
- ORLx NOVÝ ODLUČOVAČ ROPNÝCH LÁTEK SSGL-5/OR – D.2.1.5.04
- RŠ NOVÉ NAVRHOVANÁ REVIZNÍ ŠACHTA DEŠŤOVÉ KANALIZACE Ø600 mm – D.2.1.5.04
- UV NOVÉ NAVRHOVANÁ ULIČNÍ VPUSŤ – D.2.1.5.04 / D.2.1.8.21-23
- OŽ NOVÉ NAVRHOVANÝ ODVODŇOVACÍ ŽLAB – D.2.1.5.04 / D.2.1.8.21-23
- AK.N. NOVÉ NAVRHOVANÁ AKUMULAČNÍ NÁDRŽ O OBJEMU 5 m³ S BEZPEČNOSTNÍM PŘÍPADEM DO VSAKU – D.2.1.5.04
- NOVÁ ARELÁZOVÁ PŘÍPOJKA NN, DÉLKA 2x8 m – D.2.1.5.11
- NOVÁ DVÍŘNÍČKA ARELÁZOVÉ PŘÍPOJKY NN, DÉLKA 2x8 m – D.2.1.5.11
- NOVÁ PŘÍPOJKA ARELÁZOVÉ OSVĚTLENÍ, DÉLKA 101 m – D.2.1.5.12
- NOVÁ DVÍŘNÍČKA PŘÍPOJKY ARELÁZOVÉHO OSVĚTLENÍ, DÉLKA 101 m – D.2.1.5.12
- NOVÁ PŘÍPOJKA ARELÁZOVÉHO OSVĚTLENÍ ZP3, DÉLKA 222 m – D.2.1.5.13
- NOVÁ DVÍŘNÍČKA PŘÍPOJKY ARELÁZOVÉHO OSVĚTLENÍ ZP3, DÉLKA 222 m – D.2.1.5.13
- PŘÍPRAVA V PODOBĚ DVÍŘNÍČKY A PROTAHOVACÍCH ŠACHET PRO BUDOUCÍ ODJEZNÍ KABELU NN PRO DOBÍJENÍ ELEKTROMOBILŮ – D.2.1.5.
- NOVÁ DVÍŘNÍČKA PŘÍPOJKY NABÍJENÍ ELEKTROMOBILŮ, DÉLKA 87 m – D.2.1.5.14
- PŘEDBĚŽNÉ UVAŽOVANÁ POLOHA VEDENÍ KABELU NN PRO DOBÍJENÍ ELEKTROMOBILŮ – NENÍ SOUČÁSTÍ TÉTO PD – D.2.1.5.14
- ULIČNÍ VPUSŤ – D.2.1.5.04/ D.2.1.8.21-23
- ZAHLOUBENÍ TELEFONNÍHO KABELU – ZETM – D.2.1.5.31
- NOVÉ OPLOCENÍ V PŘÍPADĚ TRASE VE STÁVAJÍCÍ VÝŠCE – D.2.2.6
- NOVÉ OPLOCENÍ V NOVÉ TRASE VÝŠKY 2,0 m, DÉLKA 77 m – D.2.2.6
- NOVÉ OPLOCENÍ V NOVÉ TRASE VÝŠKY 1,2 m, DÉLKA 16 m – D.2.2.6

NÁHRADNÍ VÝSADBA V PROHLOUBENÝCH BUŇKÁCH – D.2.4.2
- VÝSADBA DŘÍZOVEC TŘÍOSTNÝ – GLEDITSIA TRIACANTHOS SUNBURST (fa/18)
- OČEKÁVANÝ POČET: 6 KUSŮ

NÁHRADNÍ VÝSADBA V PŘÍKOPU V SVAHU – D.2.4.2
- VÝSADBA JAVOR MLÉČ – ACER PLATANOIDES (T2/4)
- OČEKÁVANÝ POČET: 3 KUSY

## ZÁKLADNÍ DĚLENÍ STAVEBNÍCH A INŽENÝRSKÝCH OBJEKTŮ

D.2.1.5 OSTATNÍ INŽENÝRSKÉ OBJEKTY
- D.2.1.5.02 PŘÍPOJKA SPLAŠKOVÉ KANALIZACE
- D.2.1.5.03 PŘÍPOJKA TEPLOVODU
- D.2.1.5.04 LIKVIDACE DEŠŤOVÝCH VOD
- D.2.1.5.11 ARELÁZOVÉ ROZVODY NN
- D.2.1.5.12 ARELÁZOVÉ OSVĚTLENÍ
- D.2.1.5.13 ARELÁZOVÉ OSVĚTLENÍ - ZP3
- D.2.1.5.14 PŘÍPOJKA NN
- D.2.1.5.31 ZAHLOUBENÍ TELEFONNÍHO KABELU

D.2.1.8 POZEMNÍ KOMUNIKACE
- D.2.1.8.21 DOPRAVNÍ ŘEŠENÍ – ZPEVNĚNÁ PLOCHA 1
- D.2.1.8.22 DOPRAVNÍ ŘEŠENÍ – ZPEVNĚNÁ PLOCHA 2
- D.2.1.8.23 DOPRAVNÍ ŘEŠENÍ – ZPEVNĚNÁ PLOCHA 3

D.2.2.1 POZEMNÍ OBJEKTY BUDOV
- D.2.2.1.01 VÝPRAVNÍ BUDOVA
- D.2.2.1.02 TRAFOSTANICE

D.2.2.6 DROBNÁ ARCHITEKTURA A OPLOCENÍ

D.2.4 OSTATNÍ STAVEBNÍ OBJEKTY
- D.2.4.2 NÁHRADNÍ VÝSADBA

EVROPSKÁ UNIE
Evropské strukturální a investiční fondy
Operační program Doprava

Ministerstvo dopravy
Státní fond dopravní infrastruktury

Kvalitní spřívodní soubor

ZST Lovosice
SO 01-01-07

Přehled

| Revize: | Datum: | Popis | Kontrolovat: |
|---|---|---|---|
| 000 | 1.12.2022 | Odevzdání dokumentace PDPS k připomínkám | Ing. Jan Poživa |
| 001 | 1.12.2022 | Odevzdání dokumentace PDPS - Dotisk | Ing. Jan Poživa |

Objednatel/Investor:
Adresa:
Správa železnic, státní organizace
Dlážděná 1003/7, 110 00 Praha 2
Objednatel správce stavby:
Adresa:
Sokolovská 1995/278, 190 00 Praha 9

Zhotovitel stavby:
Adresa:
Kontakt:
Digifly Art Technologies s.r.o.
Vocílkova 2449/5, 180 00 Praha 8
T: +420 777 723 481
E: info@digifly.cz

Zhotovitel objektu:
Adresa:
Kontakt:
Digifly Art Technologies s.r.o.
Vocílkova 2449/5, 180 00 Praha 8
T: +420 777 723 481
E: info@digifly.cz

Hlavní projektant (HIP):
Ing. Jan Poživa
Specialista:
Ing. Martin Hulan
Odpovědný projektant:
Ing. Bára Zemanová
Zpracoval:
Ing. Bára Zemanová

Název stavby/akce:
Rekonstrukce výpravní budovy ZST Lovosice
Číselník ZS Web: 5631900085
Číselník stavebního objektu: 2021-002

Název části: Katastrální situační výkres
Označení části: C.2
Označení objektu/komplexu:

Název objektu:
Název přílohy:
Název dílčí části přílohy:
Číslo přílohy:
Parcel:

Kraj: Ústecký kraj
Katastrální území: Lovosice (687707)
Tužko: 0801 NS

Stupeň dokumentace: PDPS
Datum zpracování: 1.12.2022
Formátu: 1882x841
Měřítko: 1:200

0 1 2 3 4 5 6 7 8 9 10 11 12 13 14 15 16 17 18 19 20 21 22 23 24 25 26 27 28 29 30 31 32 33 34 35 36 37 38 39