



## POHLED ZÁPADNÍ

## LEGENDA


F01.a	SAMOČISTÍCÍ SILIKONOVÁ OMÍTKA + EPS 160 mm	F06	SAMOČISTÍCÍ SILIKONOVÁ OMÍTKA + MW 160 mm
F01.b	SAMOČISTÍCÍ SILIKONOVÁ OMÍTKA + EPS 180 mm	R02	SKLADBA STŘECHY NAD CENTRÁLNÍ ČÁSTÍ OBJEKTU
F03.a	LÍCOVÉ OBKLADOVÉ PÁSKY + EPS 160 mm		REKONSTRUKCE NÁSTUPIŠŤ A ZŘÍZENÍ BEZBARIÉROVÝCH PŘÍSTUPŮ V ZŠT. LOVOSICE
F03.b	LÍCOVÉ OBKLADOVÉ PÁSKY + EPS 180 mm	0 xx	OKNA S HLINÍKOVÝM RÁMEM S DŘEVĚNÝM JÁDREM A TROJSKLEM, VIZ TABULKA VÝROBKŮ
F04.a	LÍCOVÉ OBKLADOVÉ PÁSKY + XPS 160 mm	D xx	DVEŘE S HLINÍKOVÝM RÁMEM S DŘEVĚNÝM JÁDREM A TROJSKLEM, VIZ TABULKA VÝROBKŮ
F04.b	LÍCOVÉ OBKLADOVÉ PÁSKY + XPS 180 mm	K xx	KLEMPÍŘSKÉ VÝROBKY, VIZ TABULKA VÝROBKŮ
F04.c	LÍCOVÉ OBKLADOVÉ PÁSKY + XPS 100 mm	OV xx	OSTATNÍ VÝROBKY, VIZ TABULKA VÝROBKŮ
		Z xx	ZÁMEČNICKÉ VÝROBKY, VIZ TABULKA VÝROBKŮ

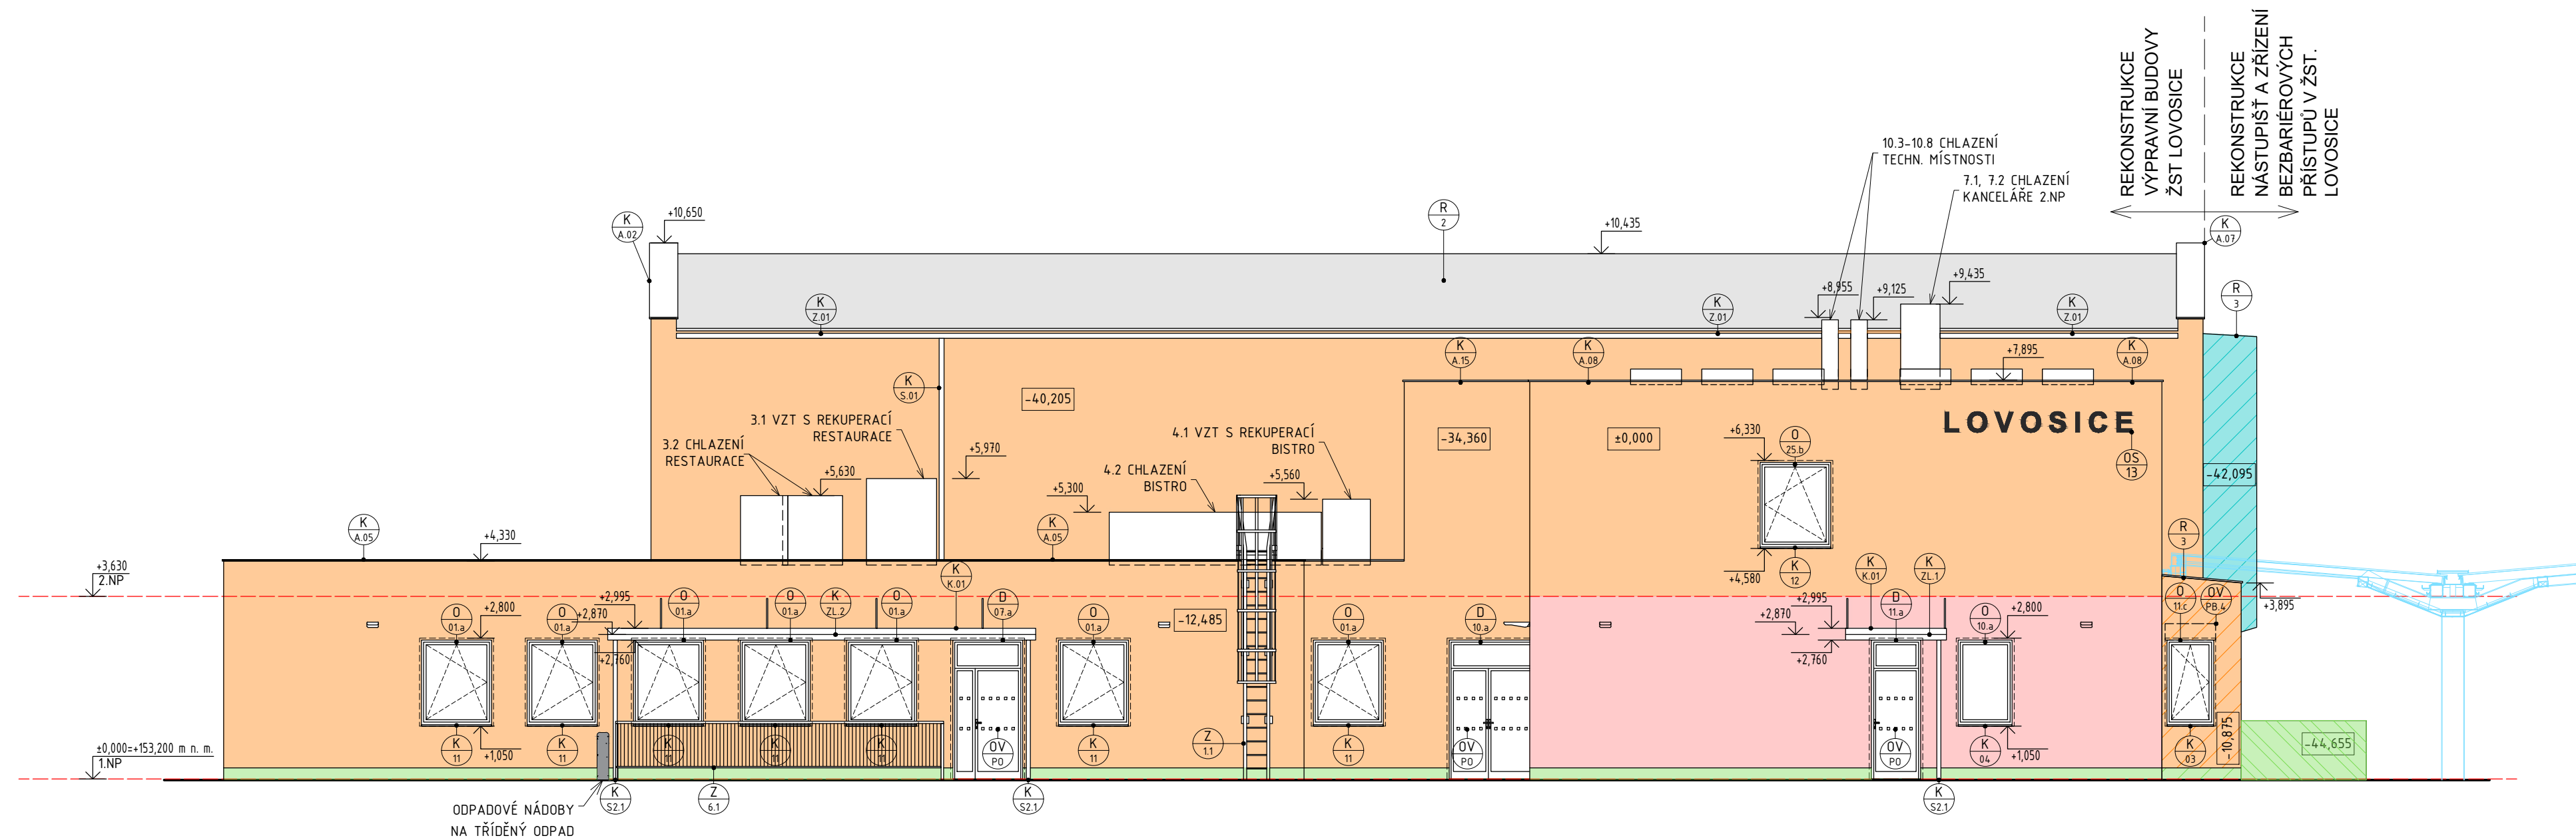




EVROPSKÁ UNIE  
Evropské strukturální a investiční fondy  
Operační program Doprava

Ministerstvo dopravy  
Státní fond dopravní  
infrastruktury



Orientační schéma:






Razítko oprávněné osoby:

Podpis:

Datum:

Revize:	Datum:	Popis:	Kontroloval:
000	1.10.2022	Odevzdání dokumentace PDPS k připomínkám	Ing. Jan Polívka
001	1.12.2022	Odevzdání dokumentace PDPS - čistopis	Ing. Jan Polívka

Stavebník/Investor:	<b>Správa železnic, státní organizace</b>	 <b>SPRÁVA ŽELEZNIC</b>
Adresa:	Dlážděná 1003/7, 110 00 Praha 1	
Zástupce investora:	Stavební správa západ	
Adresa:	Sokolovská 1995/278, 190 00 Praha 9	

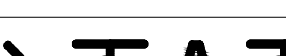Zhotovitel stavby:	<b>DigiTry Art Technologies s.r.o.</b>			
Adresa: Kontakt:	Voctářova 2449/5, 180 00 Praha 8 T: +420 777 723 481 E: info@digitry.cz			
Zhotovitel objektu:	<b>DigiTry Art Technologies s.r.o.</b>			
Adresa: Kontakt:	Voctářova 2449/5, 180 00 Praha 8 T: +420 777 723 481 E: info@digitry.cz			
Hlavní projektant (HIP):	Specialista:	Odpovědný projektant:	Zpracovatel:	
Ing. Jan Polívka	Ing. Martin Hulan	Ing. Bára Zemanová	Ing. Kateřina Lamberková	

Název stavby/akce:		Rekonstrukce výpravní budovy ŽST Lovosice										Označení (S-kód): S631900085			
												Označení zhotovitele: 2021-002			
Název části:		Pozemní stavební objekty výpravních budov a budov zastávek										Označení části:D.2.2.1.01.01			
Název objektu:		SO 01 - Výpravní budova Architektonicko-stavební řešení										Označení objektu/komplexu: SO 85-71-85			
Název přílohy:		Pohled západní										Číslo přílohy: 2.225			
Název dílčí části přílohy:		Nový stav										Paré:			
Kraj:		katastrální území: Lovosice [687707]								TUDU: 0801 N5					
Ústecký kraj															
Stupeň dokumentace: PDPs		Datum zpracování: 1.12.2022				Formáty: 840x297				Měřítko: 1:100					
S-kód: [ S 6 3 1 9 0 0 0 0 0 8 5 - P D P S - D 2 2 1 0 1 - S 0 8 5 7 1 8 5 - 0 1 - 2 - 2 2 5 - 0 0 1 ] [Prostor pro další informace]															