


SAMOSTATNÉ NÁDOBY NA ODPAD

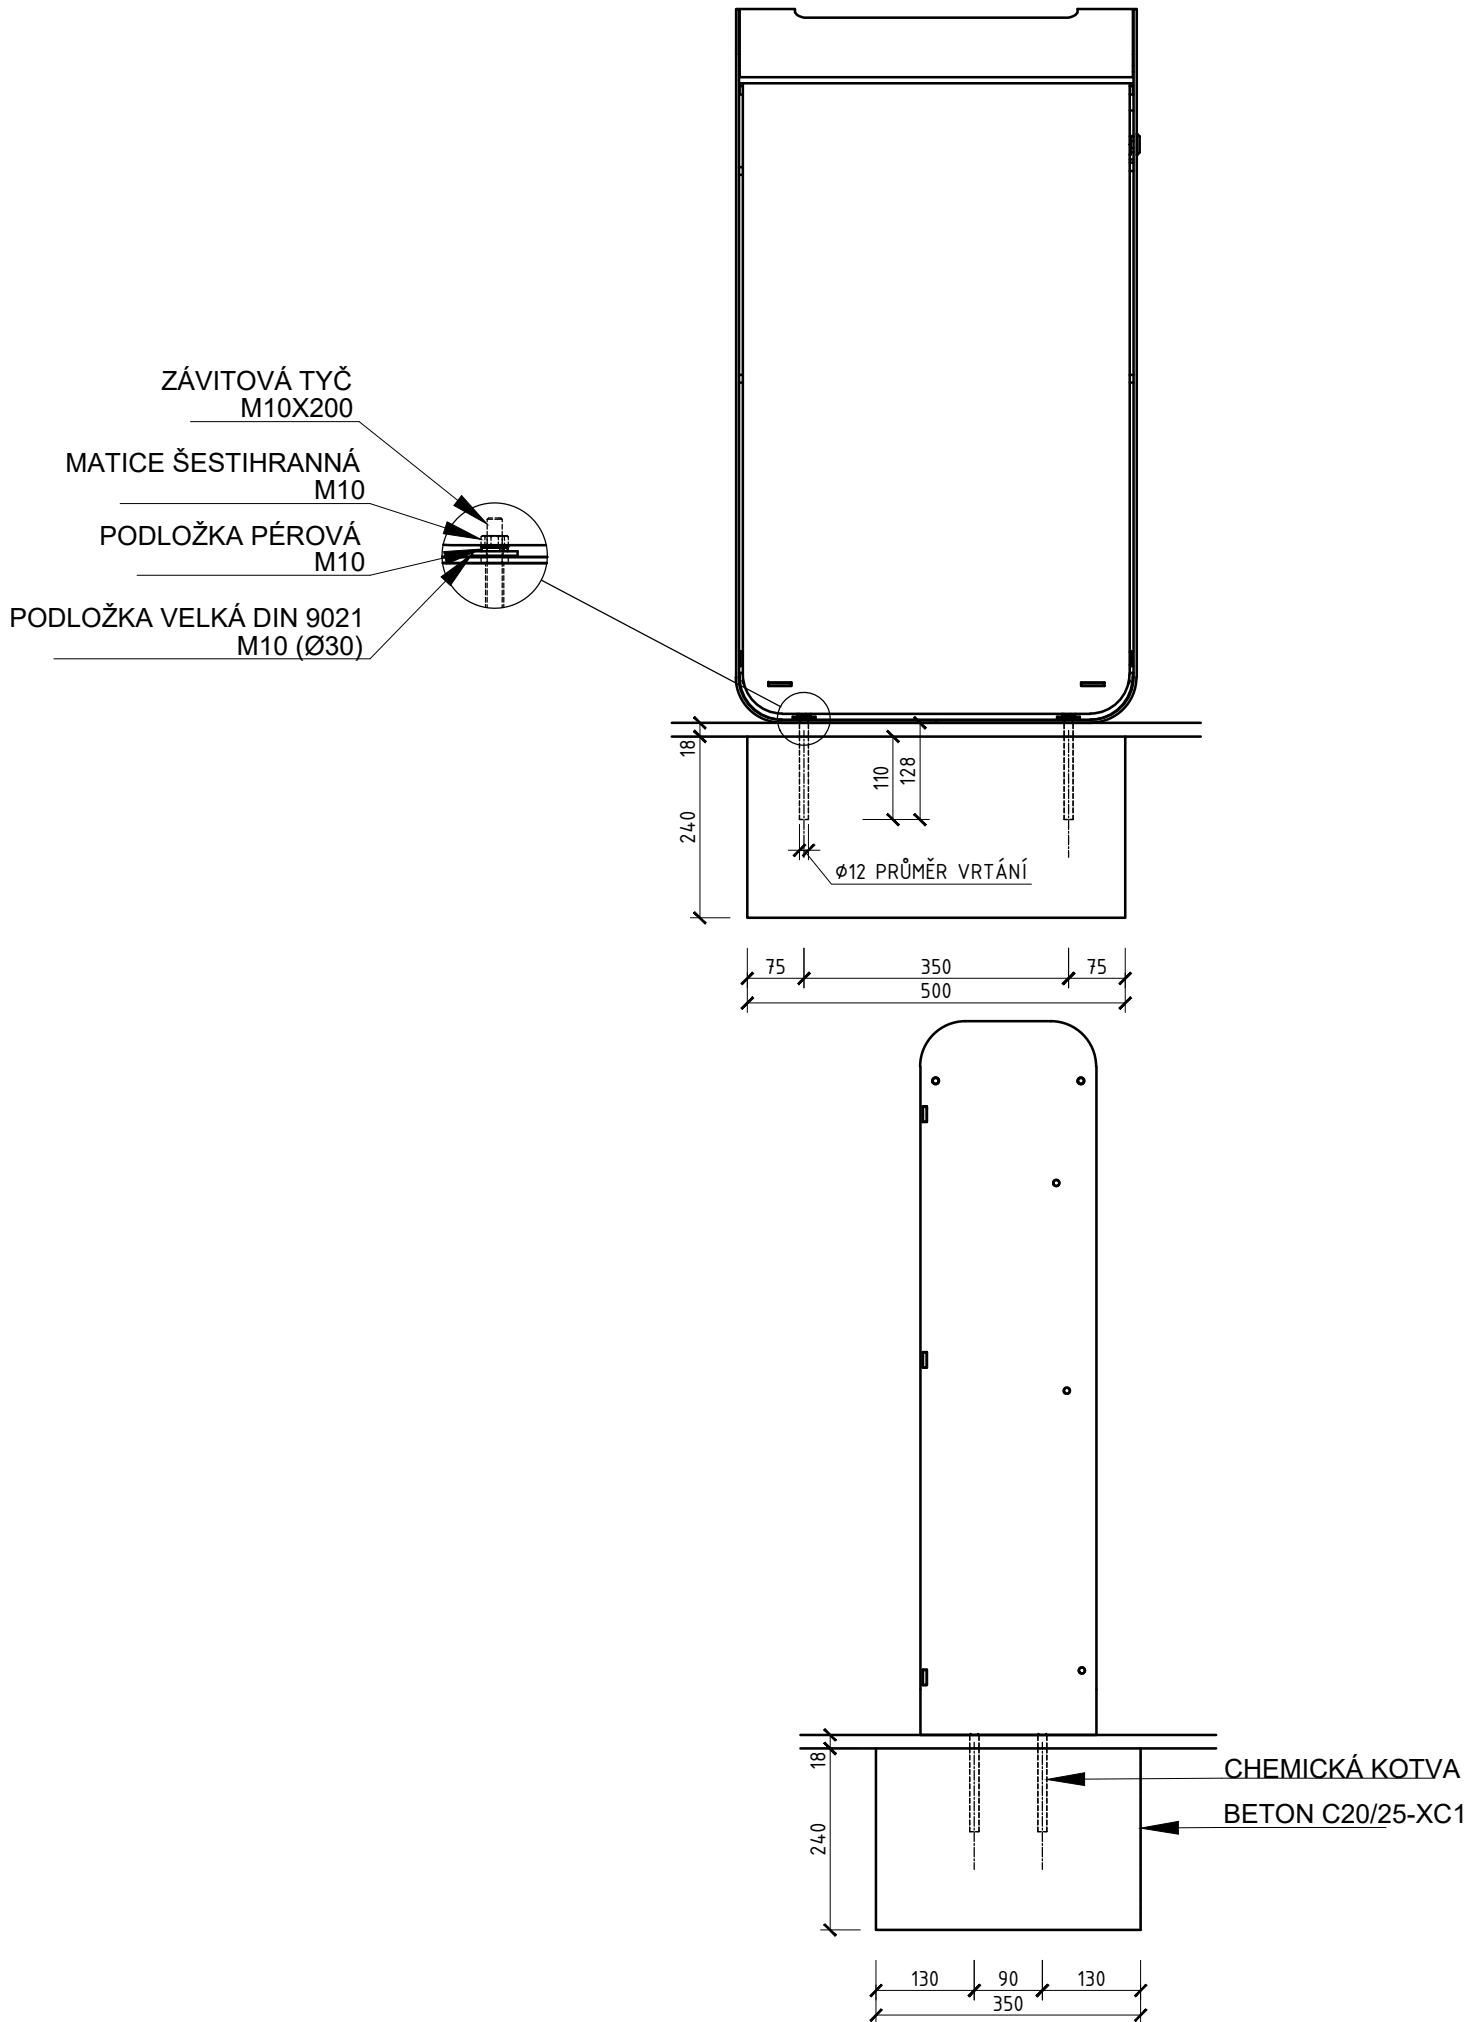

EVROPSKÁ UNIE  
Evropské strukturální a investiční fondy  
Operační program Doprava

Ministerstvo dopravy  
Státní fond dopravní infrastruktury

Orientační schéma:

Razítko oprávněné osoby:

Podpis:

Datum:

Revize:	Datum:	Popis:	Kontroloval:
000	1.10.2022	Odevzdání dokumentace PDPS k připomínkám	Ing. Jan Polívka
001	1.12.2022	Odevzdání dokumentace PDPS - čistopis	Ing. Jan Polívka

Stavebník/Investor:

Adresa:

Zástupce investora:

Adresa:

Správa železnic, státní organizace

Dlážděná 1003/7, 110 00 Praha 1

Stavební správa západ

Sokolovská 1995/278, 190 00 Praha 9

SPRÁVA  
ŽELEZNIC

Zhotovitel stavby:

Adresa:

Kontakt:

DigiTry Art Technologies s.r.o.

Vocetářova 2449/5, 180 00 Praha 8

T: +420 777 723 481  
E: info@digitry.cz

Zhotovitel objektu:

Adresa:

Kontakt:

DigiTry Art Technologies s.r.o.

Vocetářova 2449/5, 180 00 Praha 8

T: +420 777 723 481  
E: info@digitry.cz

Hlavní projektant (HIP):

Ing. Jan Polívka

Specialista:

Ing. Martin Hulan

Odpovědný projektant:

Ing. Bára Zemanová

Zpracovatel:

Ing. Kateřina Lamberková

Název stavby/akce:

Název části:

Název objektu:

Název přílohy:

Název dílčí části přílohy:

Kraj:

Ústecký kraj

Stupeň dokumentace:

PDPS

Datum zpracování:

1.12.2022

Formáty:

420x297

Měřítko:

1:10

Označení (S-kód):

S631900085

Označení zhotovitele:

2021-002

Označení části:

D.2.2.1.01.01

Označení objektu/komplexu:

SO 85-71-85

Číslo přílohy:

2.303

Paré:

Rekonstrukce výpravní budovy ŽST Lovosice

Pozemní stavební objekty výpravních budov a budov zastávek

SO 01 - Výpravní budova

Architektonicko-stavební řešení

Odpadové nádoby

Katastrální území:

Lovosice [687707]

TUDU:

0801 N5

S-kód:

Stupeň dokumentace:

Část:

Objekt:

Podobjekt:

Příloha:

Revize:

S 6 3 1 9 0 0 0 8 5 - P D P S - D 2 2 1 0 1 - S 0 8 5 7 1 8 5 - 0 1 - 2 - 1 0 3 - 0 0 1

[Prostor pro další informace]