



FÁZE 1
1.-29. TÝDEN

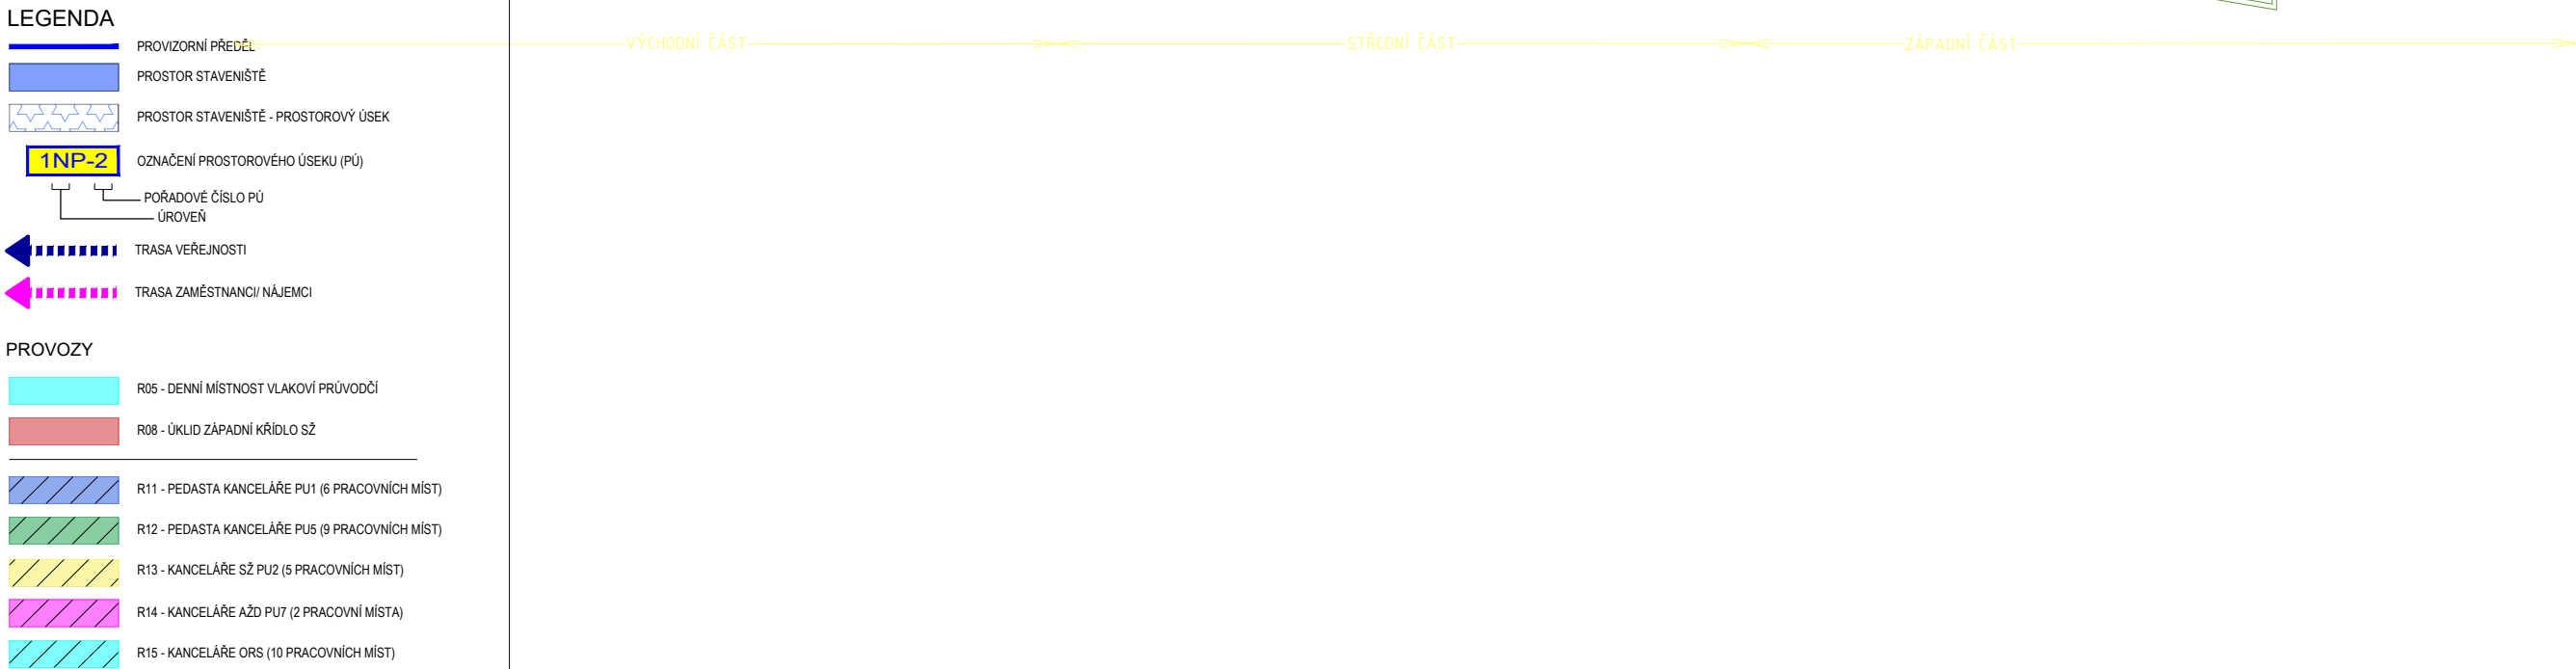

EVROPSKÁ UNIE
Evropské strukturální a investiční fondy
Operační program Doprava

Ministerstvo dopravy
Státní fond dopravní
infrastruktury

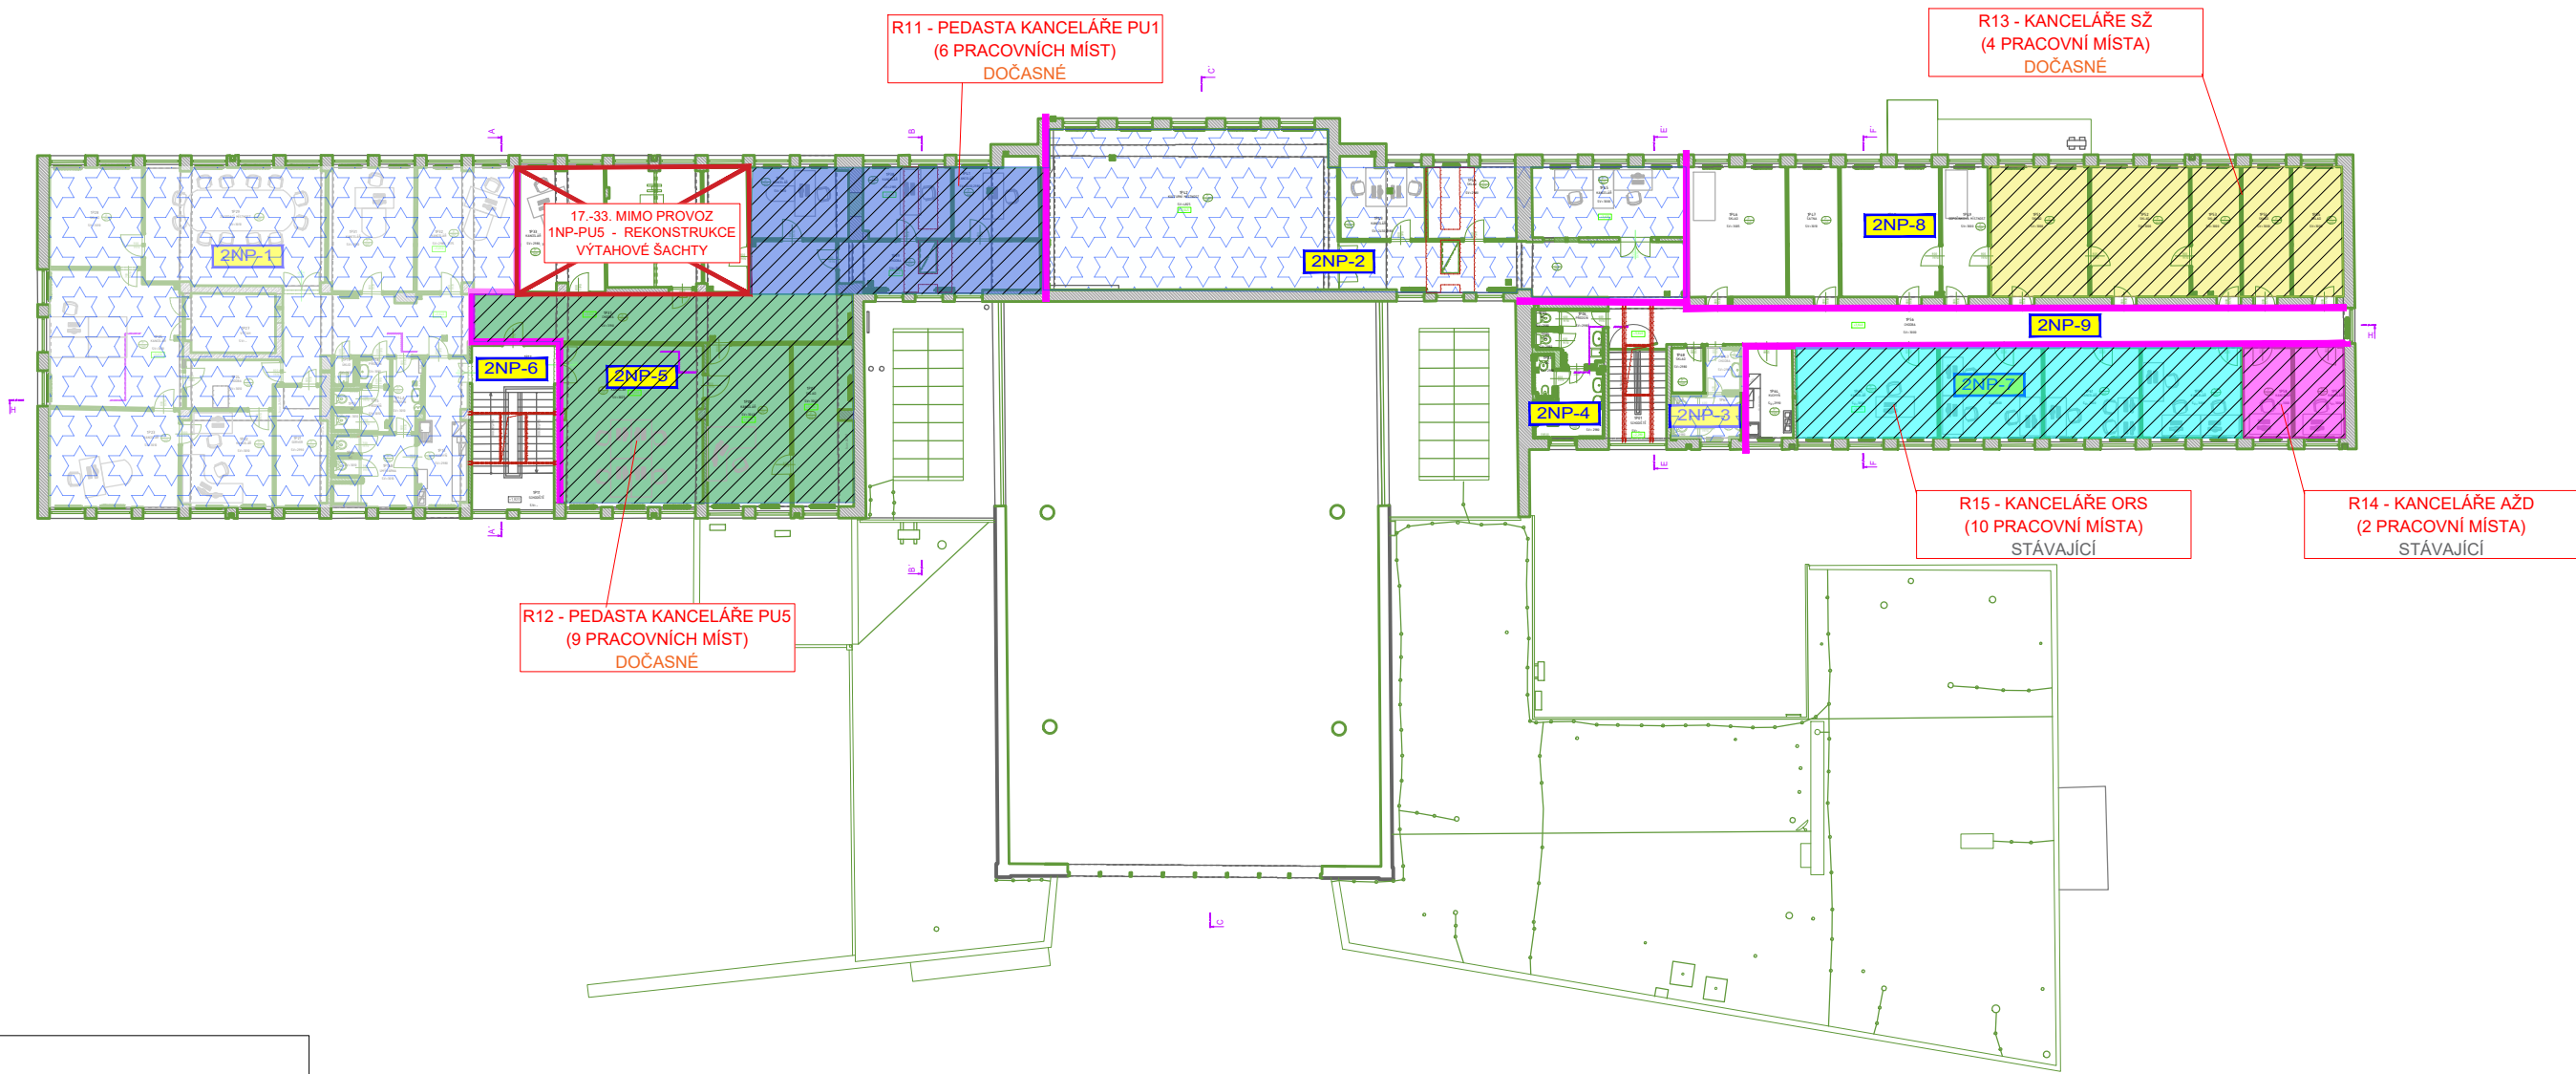

Razítko oprávněné osoby:



Podpis: Datum:

Revize:	Datum:	Popis:	Kontroloval:
000	1.10.2022	Odevzdání dokumentace PDPS k připomínkám	Ing. Jan Polívka
001	1.12.2022	Odevzdání dokumentace PDPS - čistopis	Ing. Jan Polívka

Stavebník/Investor:	Správa železnic, státní organizace	
Adresa:	Dlážděná 1003/7, 110 00 Praha 1	
Zástupce investora:	Stavební správa západ	
Adresa:	Sokolovská 1995/278, 190 00 Praha 9	

Zhotovitel stavby:	DigiTry Art Technologies s.r.o.			
Adresa:	Vocetářova 2449/5, 180 00 Praha 8			
Kontakt:	T: +420 777 723 481 E: info@digitry.cz			
Zhotovitel objektu:	DigiTry Art Technologies s.r.o.			
Adresa:	Vocetářova 2449/5, 180 00 Praha 8			
Kontakt:	T: +420 777 723 481 E: info@digitry.cz			
Hlavní projektant (HIP):	Specialista:	Odpovědný projektant:	Zpracovatel:	
Ing. Jan Polívka	Ing. Martin Hulan	Ing. Bára Zemanová	Ing. Bára Zemanová	

Název stavby/akce:	Rekonstrukce výpravní budovy ŽST Lovosice	Označení (S-kód):
		S631900085
		Označení zhotovitele:
		2021-002
Název části:	Zásady organizace výstavby	Označení části: B.8.1
Název objektu:		Označení objektu/komplexu:
Název přílohy:	Prostorová struktura - půdorysné schéma 1.PP - 2.NP	Číslo přílohy: 2.107
Název dílčí části přílohy:	2.NP - 1.fáze výstavby	Paré:
Kraj:	Katastrální území:	TUDU:
Ústecký kraj	Lovosice [687707]	0801 N5
Stupeň dokumentace:	Datum zpracování:	Formáty:
PDPS	1.12.2022	630x297
S-kód: S 6 3 1 9 0 0 0 8 5 - P D P S - B 8 1 X X - X X X X X X X X - X X - 2 - 1 0 7 - 0 0 1		
(Prostor pro další informace)		