


DETAIL BEZBARIÉROVÉ ÚPRAVY V MÍSTĚ VJEZDU NEBO UKONČENÍ CHODNÍKU
S VAROVNÝM PÁSEM Z RELIÉFNÍ DLAŽBY

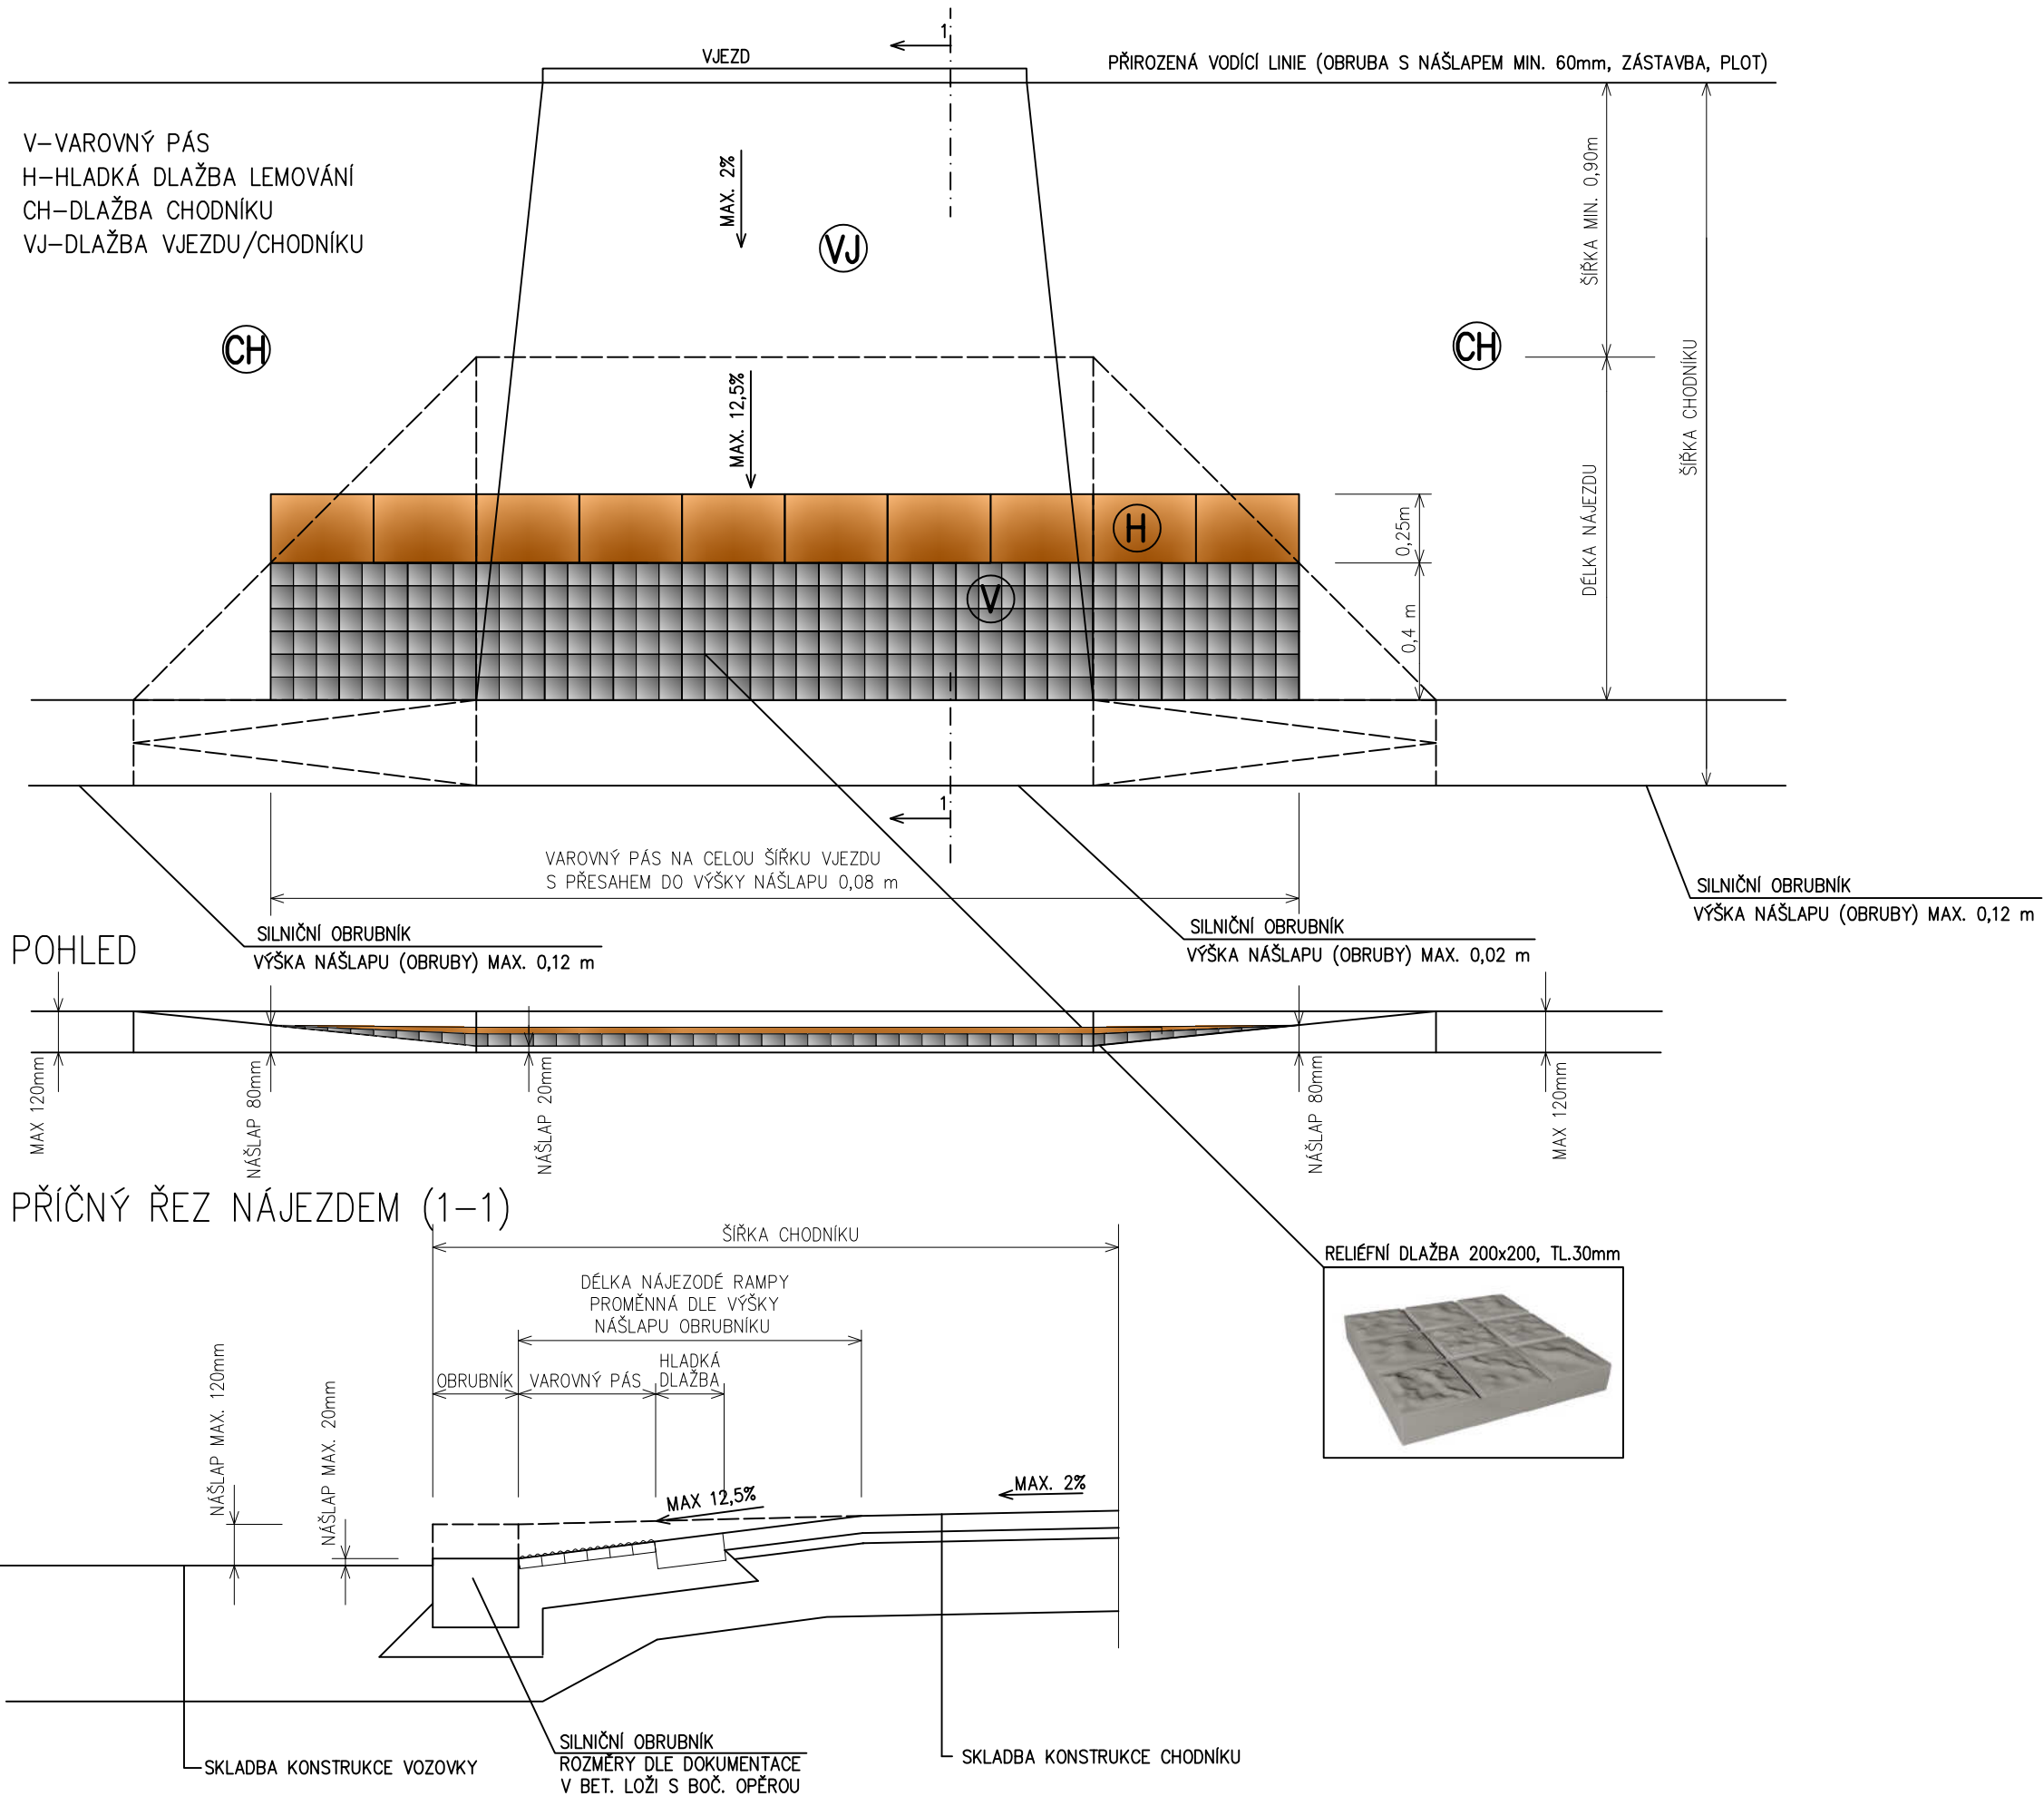

 <div>EVROPSKÁ UNIE Evropské strukturální a Investiční fondy Operační program Doprava</div>	<div>Ministerstvo dopravy Státní fond dopravní infrastruktury</div> 		
<div>Orientační schéma:</div> 			
Razítko oprávněné osoby:			
Podpis: _____ Datum: _____			
Revize:	Datum:	Popis:	Kontroloval:
001	1.12.2022	Odevzdání dokumentace PDPS žstopsis	Ing. Jan Polívka
000	1.10.2022	Odevzdání dokumentace PDPS k připomínkám	Ing. Jan Polívka
Stavebník/Investor:	Správa železnic, státní organizace Dlážděná 1003/7, 110 00 Praha 1		
Zástupce investora:	Stavební správa západ Sokolovská 1995/278, 190 00 Praha 9		
			
Zhotovitel stavby:	DigiTry Art Technologies s.r.o.		
Kontakt:	Vocetářova 2449/5, 180 00 Praha 8 T: +420 724 444 999 E: patrik.babinek@digitry.cz		
Zhotovitel objektu:	LUCIDA s.r.o.		
Kontakt:	Marie Cibulkové 34/356, 140 00 Praha 4 - Nusle T: +420 244 014 110 E: projekce@lucida.cz		
Hlavní projektant (HIP): Ing. Jan Polívka		Specialista: Ing. Lukáš Rácz	Odpovědný projektant: Ing. Josef Stanko
			Zpracovatel: Ing. Lukáš Rácz
Název stavby/akce:	Rekonstrukce výpravní budovy ŽST Lovosice		Označení (S-kód): S631900085
			Označení zhotovitele: 2021-002
Název části:	Pozemní stavební objekty výpravních budov a budov zastávek		Označení části: D.2.1.8.22
Název objektu:	Stavební část - Inženýrské objekty IO 22 - Dopravní řešení - zpevněná plocha 2		Označení objektu/komplexu:
Název přílohy:	Detail bezbariérových úprav		Číslo přílohy: 2.004
Název dílčí části přílohy:			Paré:
Ústecký kraj	Katastrální území: Lovosice [687707]	TUDU: 0801 N5	
Stupeň dokumentace: PDPS	Datum zpracování: 1.12.2022	Formáty: 3 x A4	Měřítko: 1:20
S-kód: [S631900085] Stupeň dokumentace: [PDPS] Část: [D22] Objekt: [X] Podobjekt: [X] Příloha: [2] Revize: [0]			
[Prostor pro další informace]			