POHLED SEVERNÍ

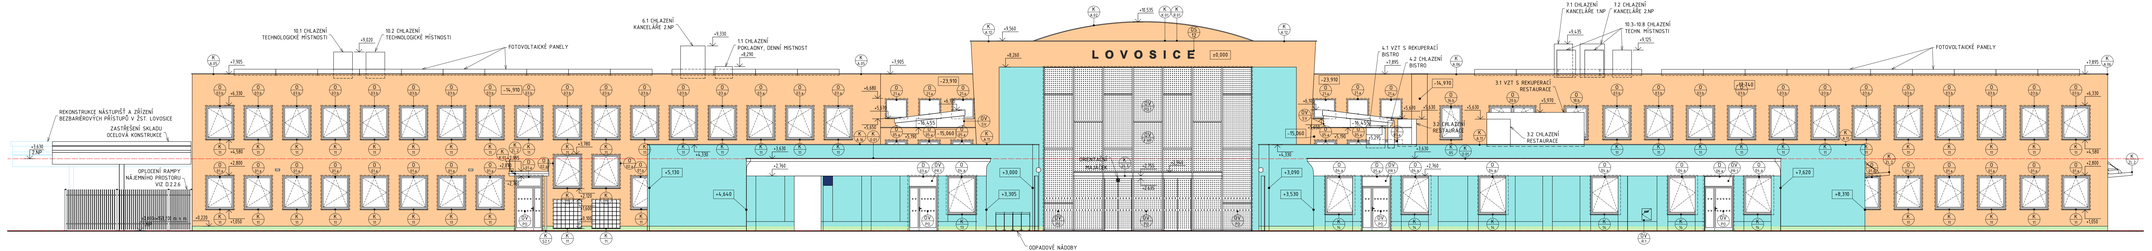

LEGENDA

F01.a	SAMOČISTÍCÍ SILIKONOVÁ OMÍTKA + EPS 160 mm
F01.b	SAMOČISTÍCÍ SILIKONOVÁ OMÍTKA + EPS 180 mm
F03.a	LÍCOVÉ OBKLADOVÉ PÁSKY + EPS 160 mm
F03.b	LÍCOVÉ OBKLADOVÉ PÁSKY + EPS 180 mm
F04.a	LÍCOVÉ OBKLADOVÉ PÁSKY + XPS 160 mm
F04.b	LÍCOVÉ OBKLADOVÉ PÁSKY + XPS 180 mm
F04.c	LÍCOVÉ OBKLADOVÉ PÁSKY + XPS 100 mm
F06	SAMOČISTÍCÍ SILIKONOVÁ OMÍTKA + MW 160 mm
R02	SKLADBA STŘECHY NAD CENTRÁLNÍ ČÁSTÍ OBJEKTU
	REKONSTRUKCE NÁSTUPIŠŤ A ZŘÍZENÍ BEZBARIÉROVÝCH PŘÍSTUPŮ V ŽST. LOVOSICE
	OKNA S HLINÍKOVÝM RÁMEM S DŘEVĚNÝM JÁDREM A TROJSKLEM, VIZ TABULKA VÝROBKŮ
	DVEŘE S HLINÍKOVÝM RÁMEM S DŘEVĚNÝM JÁDREM A TROJSKLEM, VIZ TABULKA VÝROBKŮ
	KLEMPÍŘSKÉ VÝROBKY, VIZ TABULKA VÝROBKŮ
	OSTATNÍ VÝROBKY, VIZ TABULKA VÝROBKŮ
	ZÁMEČNICKÉ VÝROBKY, VIZ TABULKA VÝROBKŮ

EVROPSKÁ UNIE
Evropské strukturální a investiční fondy
Operační program Doprava

Ministerstvo dopravy
Státní fond dopravní infrastruktury

Razítko oprávněné osoby:

Orientační schéma:

Podpis: Datum:

Revize:	Datum:	Popis:	Kontroloval:
000	1.10.2022	Odevzdání dokumentace PDPS k připomínkám	Ing. Jan Polívka
001	1.12.2022	Odevzdání dokumentace PDPS - Datopis	Ing. Jan Polívka

Stavebník/Investor:	**Správa železnic, státní organizace**
Adresa:	Dlážděná 1003/7, 110 00 Praha 1
Zástupce investora:	Stavební správa západ
Adresa:	Sokolovská 1995/278, 190 00 Praha 9

Zhotovitel stavby:	**DigiTry Art Technologies s.r.o.**
Adresa:	Vozčářova 2449/5, 180 00 Praha 8
Kontakt:	T: +420 777 723 481 E: info@digitry.cz
Zhotovitel objektu:	**DigiTry Art Technologies s.r.o.**
Adresa:	Vozčářova 2449/5, 180 00 Praha 8
Kontakt:	T: +420 777 723 481 E: info@digitry.cz

Hlavní projektant (HIP):	Specialista:	Odpovědný projektant:	Zpracovatel:
Ing. Jan Polívka	Ing. Martin Hulan	Ing. Bára Zemanová	Ing. Kateřina Lamberková

Název stavby/akce:	**Rekonstrukce výpravní budovy ŽST Lovosice**		Označení (S-kód): 563190008 Označení zhotovitele: 2021-002
Název části:	Pozemní stavební objekty výpravních budov a budov zastávek		Označení části: D.2.2.1.01.01
Název objektu:	**SO 01 - Výpravní budova** **Architektonicko-stavební řešení**		Označení objektu/komplexu: **SO 85-71-85**
Název přílohy: Název dílčí části přílohy:	Pohled severní Nový stav		Číslo přílohy: **2.222** Paré:
Kraj:	Katastrální území:	Tužku:	
Ústecký kraj	Lovosice [687707]	0801 N5	
Stupeň dokumentace:	Datum zpracování:	Formáty:	Měřítko:
PDPS	1.12.2022	13000x297	1:100

(Prostor pro další informace)