PŘEHLED NOSNÝCH KONSTRUKCÍ, STATICKÉHO PŮSOBENÍ A ZÁSAHŮ DO NOSNÝCH KONSTRUKCÍ
PŮDORYS 1.PP
M - 1:100

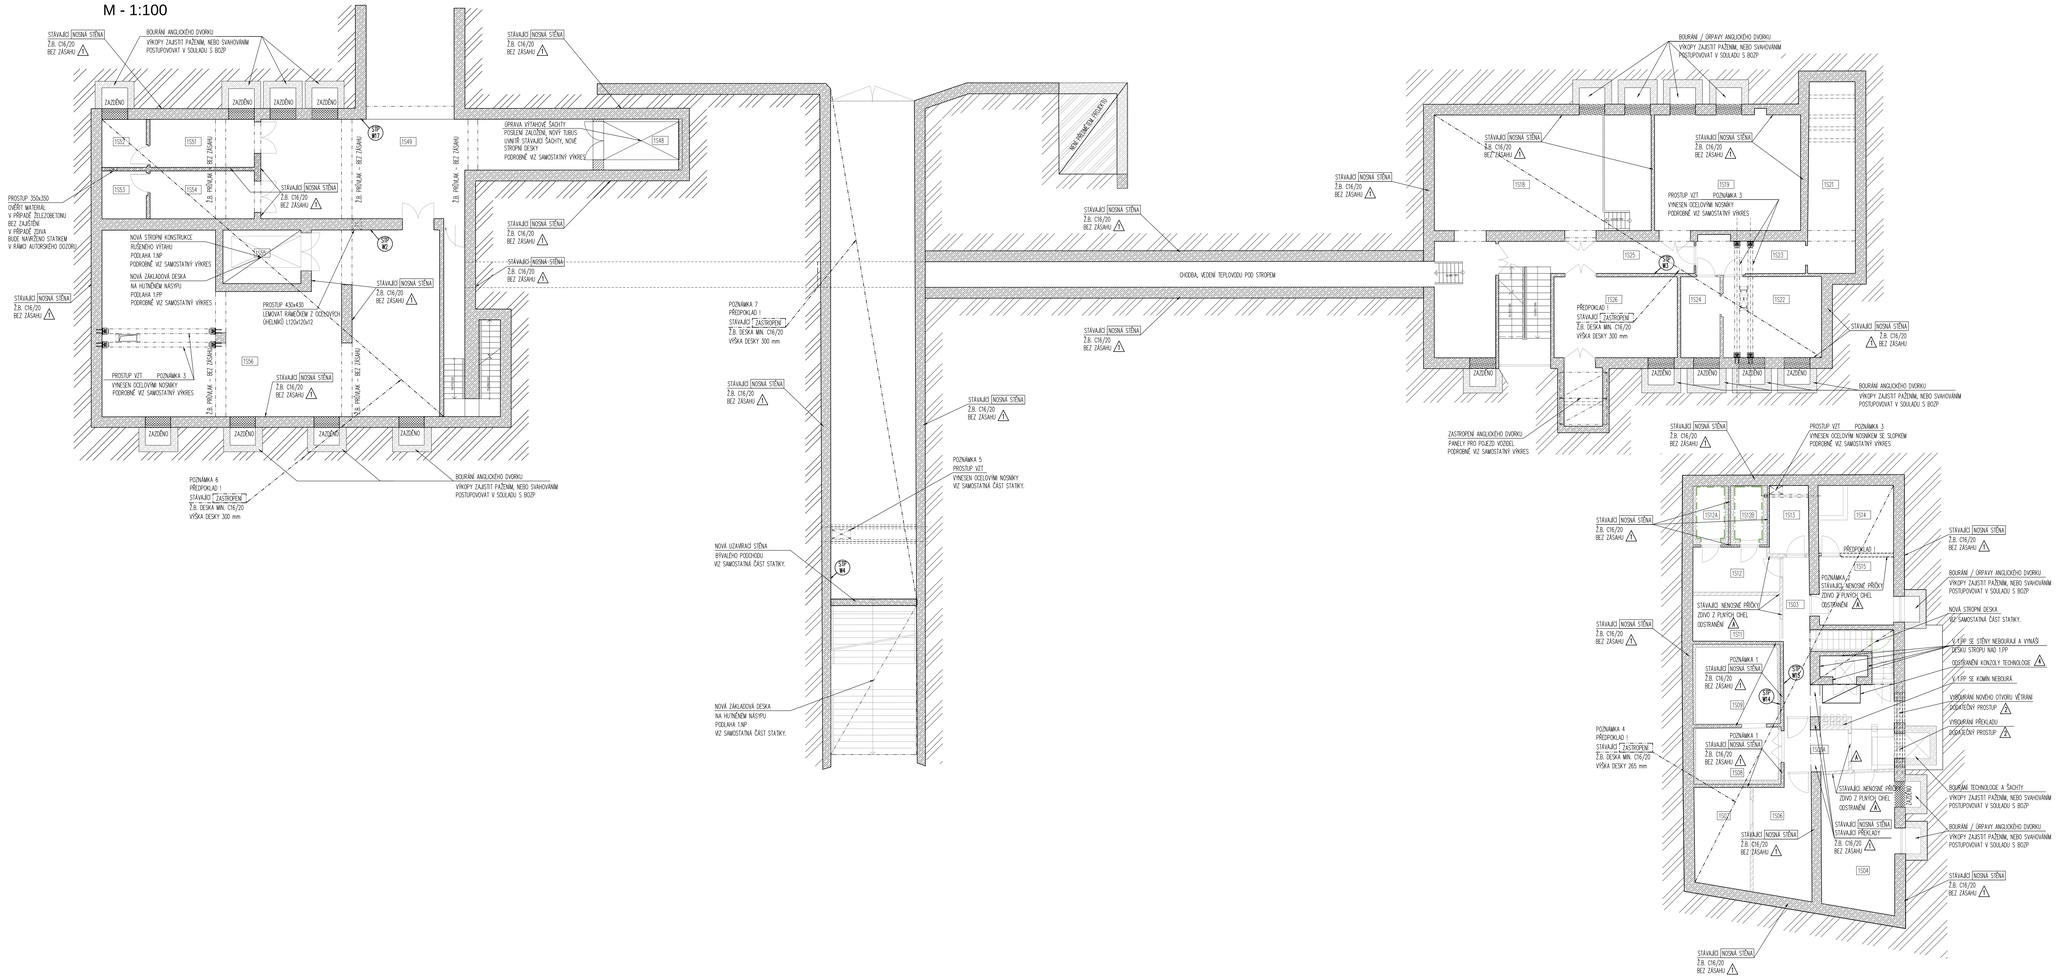

POZNÁMKY

POZNÁMKA 1 (VZT / VPS)
- ZE STAVEBNĚ TECHNICKÉHO HLEDISKA VYPLÝVÁ NÁSLEDUJÍCÍ:
- NA ŠIRŠÍ STĚNĚ KOLEM TAHOU JSOU PROVEDENY DVĚ SONDY "WH A WS",
  STĚNA JE OZNAČENA JAKO ZDĚNÁ Z CP A JAKO Ž.B. SLITKOVÁ STĚNA.
- STĚNA ZŮSTANE A NEBOURÁ SE, PŘI STAVEBNÍCH PRACÍCH BUDE PROVĚŘEN
  MATERIÁL, ZE KTERÉHO JE ZHOTOVENA A V PŘÍPADĚ HORŠÍ KVALITY BUDE POSOUZENA
  V RÁMCI AUTORSKÉHO DOZORU.

POZNÁMKA 2 (PŘEDPOKLAD 1)
- BOURÁNÍ PŘÍČKY MEZI MÍSTNOSTMI 1554 A 1555:
- STROP JE NEZBYTNÉ STABILIZOVAT, VZHLEDEM K ROZPINU STROPU JE PRAVDĚPODOBNÉ,
  ŽE SE JEDNÁ O NENOSNOU PŘÍČKU A NEVYNÁŠÍ STROP.
- NEJPRVE BUDE ODHALEN LINOVÝ KONTAKT PŘÍČKA – STROP A BUDE-LI VYPLŇEN PRUŽNÉ
  PŘÍPADNĚ S MEZIKRUŽÍ, JE MOŽNÉ PŘÍČKU ODSTRANIT.
- POKUD NIKOLIV, BUDE KONTAKTOVÁN STATIK A BOURÁNÍ PŘÍČKY BUDE ŘEŠENO V KOOPERACI
  V RÁMCI AUTORSKÉHO DOZORU.

POZNÁMKA 3
- VYNESENÍ NOVÝCH PROSTUPŮ VZT/ZTI/ELI/KLI:
- V 5TP NEBYLA URČENA KVALITA BETONU A VYZTUŽENOST STROPNÍ DESKY, PRO VYNESENÍ JSOU NAVRŽENY
  OZDOLNÉ NOSNÍKY.
- PŘI STAVEBNÍCH PRACECH BUDE ZJIŠTĚNA VYZTUŽENOST STROPNÍ DESKY SPOLU PEVNOSTNÍ TŘÍDOU BETONU
  A OZDOLNÉ NOSNÍKY MOHOU BÝT NAHRAZENY POSUDKEM DESKY, JE NEZBYTNÉ OZSOUHLASENÍ V RÁMCI
  AUTORSKÉHO DOZORU STATIKEM.
- STROP BUDE STOJAKOVÁN, POČET A ROZMĚSTĚNÍ STOJEK BUDE NAVRŽEN ZHOTOVITELEM, NEBO V RÁMCI
  AUTORSKÉHO DOZORU.

POZNÁMKA 4 (PŘEDPOKLAD 1)
- ZASTROPENÍ 1.PP
- V 5TP NEBYLA URČENA KVALITA BETONU A VYZTUŽENOST STROPNÍ DESKY
- JE ZAVEDEN PŘEDPOKLAD:
- MONOLITICKÁ STROPNÍ DESKA JEDNOSMĚRNĚ PNUTÁ JAKO SPOJITÝ NOSNÍK PŘES STŘEDNÍ PRŮLMK,
  VÝŠKA DESKY 265 mm, BETON KVALITY MIN. C16/20, NEBO VYŠŠÍ.
- PŘEDPOKLAD MUSÍ BÝT POTVRZEN PŘI STAVEBNÍCH PRACECH POD DOHLEDEM AUTORSKÉHO DOZORU STATIKEM.
  SPODNÍ VÝZTUŽ BUDE URČENA DESTRUKTIVNÍ BOURANOU DRÁŽKOU / NEDESTRUKTIVNÍM ZAMĚŘENÍM.

POZNÁMKA 5 (PŘEDPOKLAD 1)
- ZASTROPENÍ 1.PP
- V 5TP NEBYLA URČENA KVALITA BETONU A VYZTUŽENOST STROPNÍ DESKY
- JE ZAVEDEN PŘEDPOKLAD:
- MONOLITICKÁ STROPNÍ DESKA JEDNOSMĚRNĚ PNUTÁ JAKO PROSTÝ NOSNÍK MEZI PŘÍČNÝM STĚNAMI,
  VÝŠKA DESKY 300 mm, BETON KVALITY MIN. C16/20, NEBO VYŠŠÍ.
- PŘEDPOKLAD MUSÍ BÝT POTVRZEN PŘI STAVEBNÍCH PRACECH POD DOHLEDEM AUTORSKÉHO DOZORU STATIKEM.
  SPODNÍ VÝZTUŽ BUDE URČENA DESTRUKTIVNÍ BOURANOU DRÁŽKOU / NEDESTRUKTIVNÍM ZAMĚŘENÍM.

SYMBOLY K NOSNÝM KONSTRUKCÍM

⚠ BEZ ZÁSAHU
- STĚNA JE NOSNÁ A NESMÍ BÝT ZASAHOVÁNO.
- V PŘÍPADĚ NUTNOSTI ZÁSAHU, NEBO PODEZŘENÍ O KVALITĚ, BUDOU ZASTAVENY STAVEBNÍ PRÁCE A KONTAKTOVÁN STATIK.

⚠ DODATEČNÝ PROSTUP
- VE STĚNĚ JE PROVEDEN DODATEČNÝ PROSTUP.
  NAOPRAVDU OTVORU JE ZAJIŠTĚNO OZDOLVÝMI NOSNÍKY.
- PŘÍPADNÉ VIZ SAMOSTATNÁ STATICKÁ ČÁST, POSTUP PROVÁDĚNÍ
  VIZ TECHNICKÁ ZPRÁVA.
- V PŘÍPADĚ NUTNOSTI ZMĚNY, NEBO PODEZŘENÍ O KVALITĚ
  BUDOU ZASTAVENY STAVEBNÍ PRÁCE A KONTAKTOVÁN STATIK.

POZNÁMKY

- JE-LI V PROJEKTOVÉ DOKUMENTACI UVEDENA OBCHODNÍ ZNAČKA JAKÉHOKOLIV MATERIÁLU, VÝROBKU NEBO TECHNOLOGIE, MÁ TENTO NÁZEV POUZE INFORMATIVNÍ CHARAKTER.
- PRO DOSAŽENÍ A NÁSLEDNÉ PRO REALIZACI JE MOŽNÉ POUŽÍT I JINÝ MATERIÁL, VÝROBEK NEBO TECHNOLOGII, SE SROVNATELNÝMI NEBO LEPŠÍMI UŽITNÝMI VLASTNOSTMI, KTERÉ ODPOVÍDAJÍ POŽADAVKŮM DOKUMENTACE.
- JEDNÁ SE O PROJEKTOVOU DOKUMENTACI PRO PROVEDENÍ STAVBY / VÝBĚR ZHOTOVITELE.
- VYŠŠÍ PODROBNOSTI BUDE PŘEDMĚTEM DOPRACOVÁNÍ PROJEKTOVÉ DOKUMENTACE. VYBRANÝM ZHOTOVITELEM, KDE BUDOU ZOHLEDNĚNY JEHO TECHNICKÉ MOŽNOSTI, TECHNOLOGICKÉ POSTUPY A ZVYKLOSTI PŘI POUŽITÍ KONKRÉTNÍCH MATERIÁLŮ/VÝROBKŮ.

POZNÁMKY:

TENTO VÝKRES NENAHRAZUJE VÝKRES ÚŘEDNÍ DOKUMENTACE
VYHLÁŠKY 499/2006 Sb. O DOKUMENTACI STAVEB.

PŘI VŠECH PRACECH MUSÍ BÝT DODRŽOVÁNY PŘÍSLUŠNÉ NORMY
MUSÍ BÝT DODRŽOVÁNY PŘEDPISY BOZP.

OVĚŘIT PŘEDPOKLADY NÁVRHU. BEZ OVĚŘENÍ PŘEDPOKLADŮ, NEBO PŘI ZJIŠTĚNÍ ROZPORŮ ZASTAVIT STAVEBNÍ PRÁCE A NA STAVBU PŘIVOLAT STATIKA. O PRŮBĚHU OVĚŘOVÁNÍ PŘEDPOKLADŮ INFORMOVAT GENERÁLNÍHO PROJEKTANTA A ZPRACOVATELE PROJEKTU.

EVROPSKÁ UNIE
Evropské strukturální a investiční fondy
Operační program Doprava

Ministerstvo dopravy
Státní fond dopravní infrastruktury

Razítko oprávněné osoby:

Podpis: Datum:

Revize:	Datum:	Popis:	Kontroloval:
000	1.10.2022	Odevzdání dokumentace PDPS k připomínkám	Ing. Jan Polívka
001	1.12.2022	Odevzdání dokumentace PDPS - Dotisk	Ing. Jan Polívka

Stavebník/investor:	**Správa železnic, státní organizace**
Adresa:	Dlážděná 1003/7, 110 00 Praha 1
Zástupce investora:	Stavební správa západ
Adresa:	Sokolovská 1995/278, 190 00 Praha 9
Zhotovitel stavby:	**DigiTry Art Technologies s.r.o.**
Adresa:	Voctářova 2449/5, 180 00 Praha 8
Kontakt:	T: +420 777 723 481 E: info@digitry.cz
Zhotovitel objektu:	**DigiTry Art Technologies s.r.o.**
Adresa:	Voctářova 2449/5, 180 00 Praha 8
Kontakt:	T: +420 777 723 481 E: info@digitry.cz

Hlavní projektant (HIP):	Specialista:	Odpovědný projektant:	Zpracovatel:
Ing. Jan Polívka	Ing. Václav Herman	Ing. Václav Herman	Ing. Václav Herman

Název stavby/akce:	**Rekonstrukce výpravní budovy ŽST Lovosice**	Označení (S-KOD): 563190085
		Označení zhotovitele: 2021-002
Název části:	Pozemní stavební objekty výpravních budov a budov zastávek	Označení části: D.2.2.1.01.02
Název objektu:	**SO 01 - Výpravní budova** **Stavebně konstrukční řešení**	Označení objektu/komplexu: **SO 85-71-85**
Název přílohy:	**Přehled nosných konstrukcí, statického působení a zásahů do konstrukcí - Půdorys 1.PP**	Číslo přílohy: 1.103
Název dílčí části přílohy:		Panel:
Kraj: Ústecký kraj	Katastrální území: Lovosice [687707]	TUDU: 0801 NS

Stupeň dokumentace:	Datum zpracování:	Formáty:	Měřítko:
PDPS	1.10.2022	A0	1:100

Kód: 5631900851 Stupeň dokumentace: PDPS Část: D.2.2.1.01.02 Objekt: SO 85-71-85 Podobjekt: Příloha: 1.103 Revize: 001
(Provider pro další informace)