


FÁZE 2
17.-35. TÝDEN

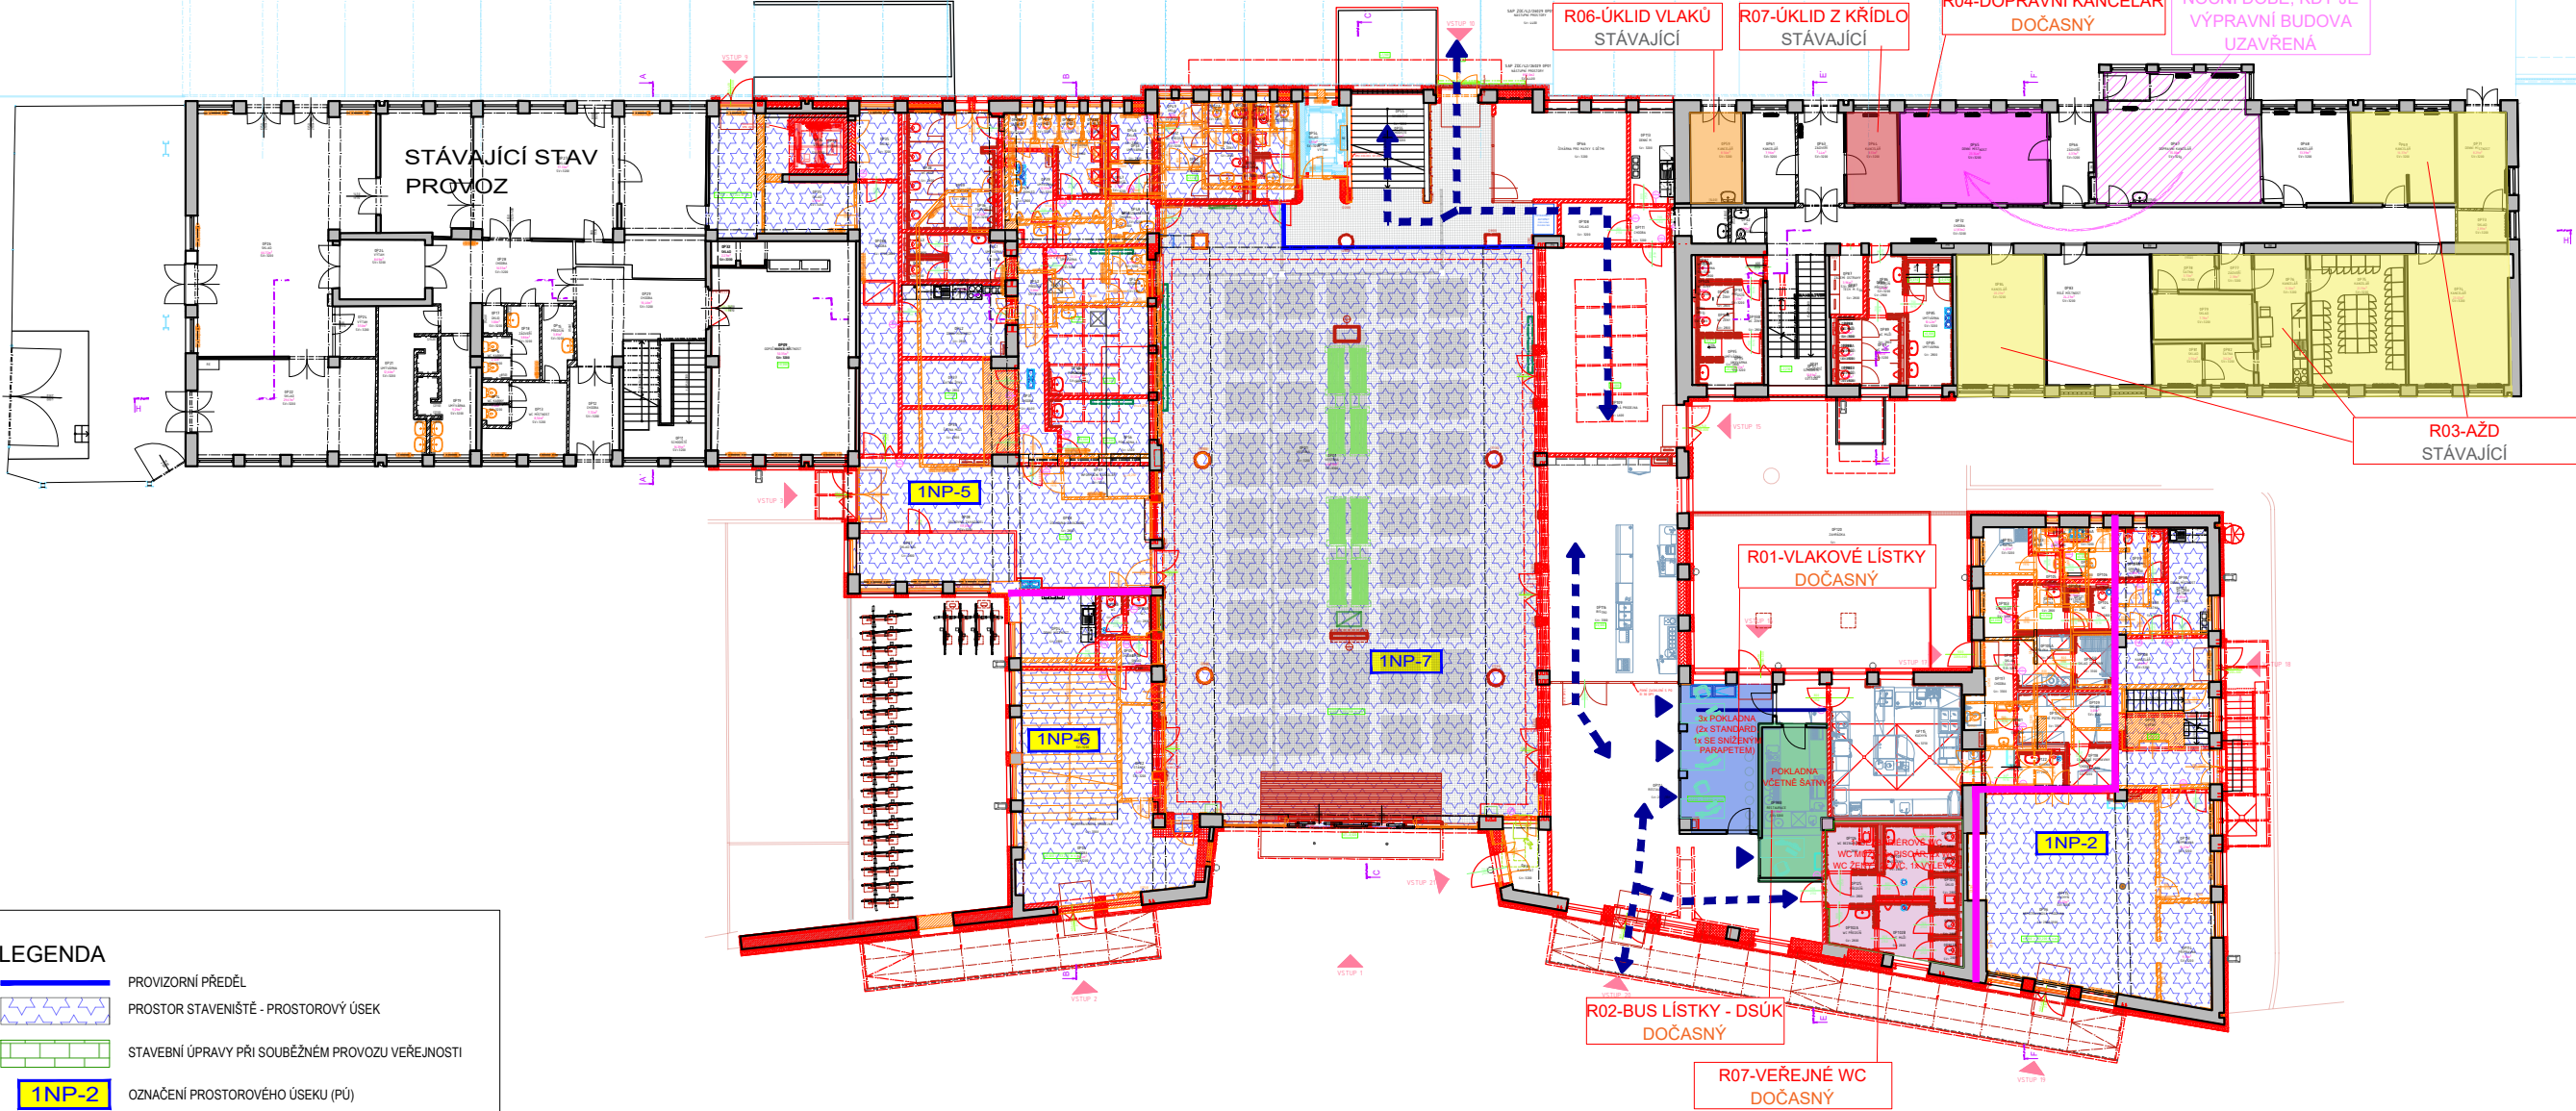

LEGENDA

PROVIZORNÍ PŘEDĚL
PROSTOR STAVENIŠTĚ - PROSTOROVÝ ÚSEK
STAVEBNÍ ÚPRAVY PŘI SOUBĚŽNÉM PROVOZU VEŘEJNOSTI
OZNAČENÍ PROSTOROVÉHO ÚSEKU (PÚ)
POŘADOVÉ ČÍSLO PÚ
ÚROVEŇ
TRASA VEŘEJNOSTI
TRASA ZAMĚŠTNANCŮ/ NÁJEMCŮ

PROVOZY

R01 - VLAKOVÉ LÍSTKY
R02 - BUS LÍSTKY - DSÚK
R03 - AŽD
R04 - DOPRAVNÍ KANCELÁŘ
R05 - DENNÍ MÍSTNOST VLAKOVÝ PRŮVODČÍ
R06 - ÚKLID VLAKŮ
R07 - VEŘEJNÉ WC
R08 - ÚKLID ZÁPADNÍ KŘÍDLO SŽ




EVROPSKÁ UNIE
Evropské strukturální a investiční fondy
Operační program Doprava

Ministerstvo dopravy
Státní fond dopravní
infrastruktury



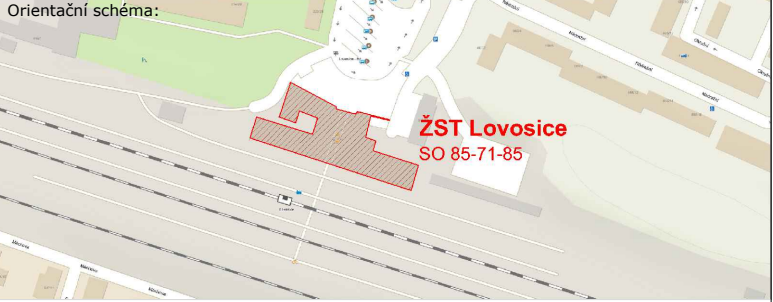

Razítko oprávněné osoby:



Podpis: Datum:

Revize:	Datum:	Popis:	Kontroloval:
000	1.10.2022	Odevzdání dokumentace PDPS k připomínkám	Ing. Jan Polívka
001	1.12.2022	Odevzdání dokumentace PDPS - čistopis	Ing. Jan Polívka

Stavebník/Investor:	Správa železnic, státní organizace	
Adresa:	Dlážděná 1003/7, 110 00 Praha 1	
Zástupce investora:	Stavební správa západ	
Adresa:	Sokolovská 1995/278, 190 00 Praha 9	

Zhotovitel stavby:	DigiTry Art Technologies s.r.o.			
Adresa:	Voctářova 2449/5, 180 00 Praha 8			
Kontakt:	T: +420 777 723 481 E: info@digitry.cz			
Zhotovitel objektu:	DigiTry Art Technologies s.r.o.			
Adresa:	Voctářova 2449/5, 180 00 Praha 8			
Kontakt:	T: +420 777 723 481 E: info@digitry.cz			
Hlavní projektant (HIP):	Specialista:	Odpovědný projektant:	Zpracovatel:	
Ing. Jan Polívka	Ing. Martin Hulan	Ing. Bára Zemanová	Ing. Bára Zemanová	

Název stavby/akce:		Rekonstrukce výpravní budovy ŽST Lovosice		Označení (S-kód): S631900085			
Název části:		Zásady organizace výstavby		Označení zhotovitele: 2021-002			
Název objektu:				Označení části: B.8.1			
Název přílohy:		Prostorová struktura - půdorysné schéma 1.PP - 2.NP		Číslo přílohy: 2.103			
Název dílčí části přílohy:		1.NP - 2.fáze výstavby		Paré:			
Kraj:	Katastrální území:	TUDU:					
Ústecký kraj	Lovosice [687707]	0801 N5					
Stupeň dokumentace:		Datum zpracování:	Formáty:	Měřítko:			
PDPS	1.12.2022	630x297					
S-kód:		Stupeň dokumentace:	Část:	Objekt:	Podobjekt:	Příloha:	Revize:
S631900085		PDP	S-B	81IXX-	XXXXXXXXXX-	XX	2-103-001
[Prostor pro další informace]							