


FÁZE 3  
35.-50. TÝDEN

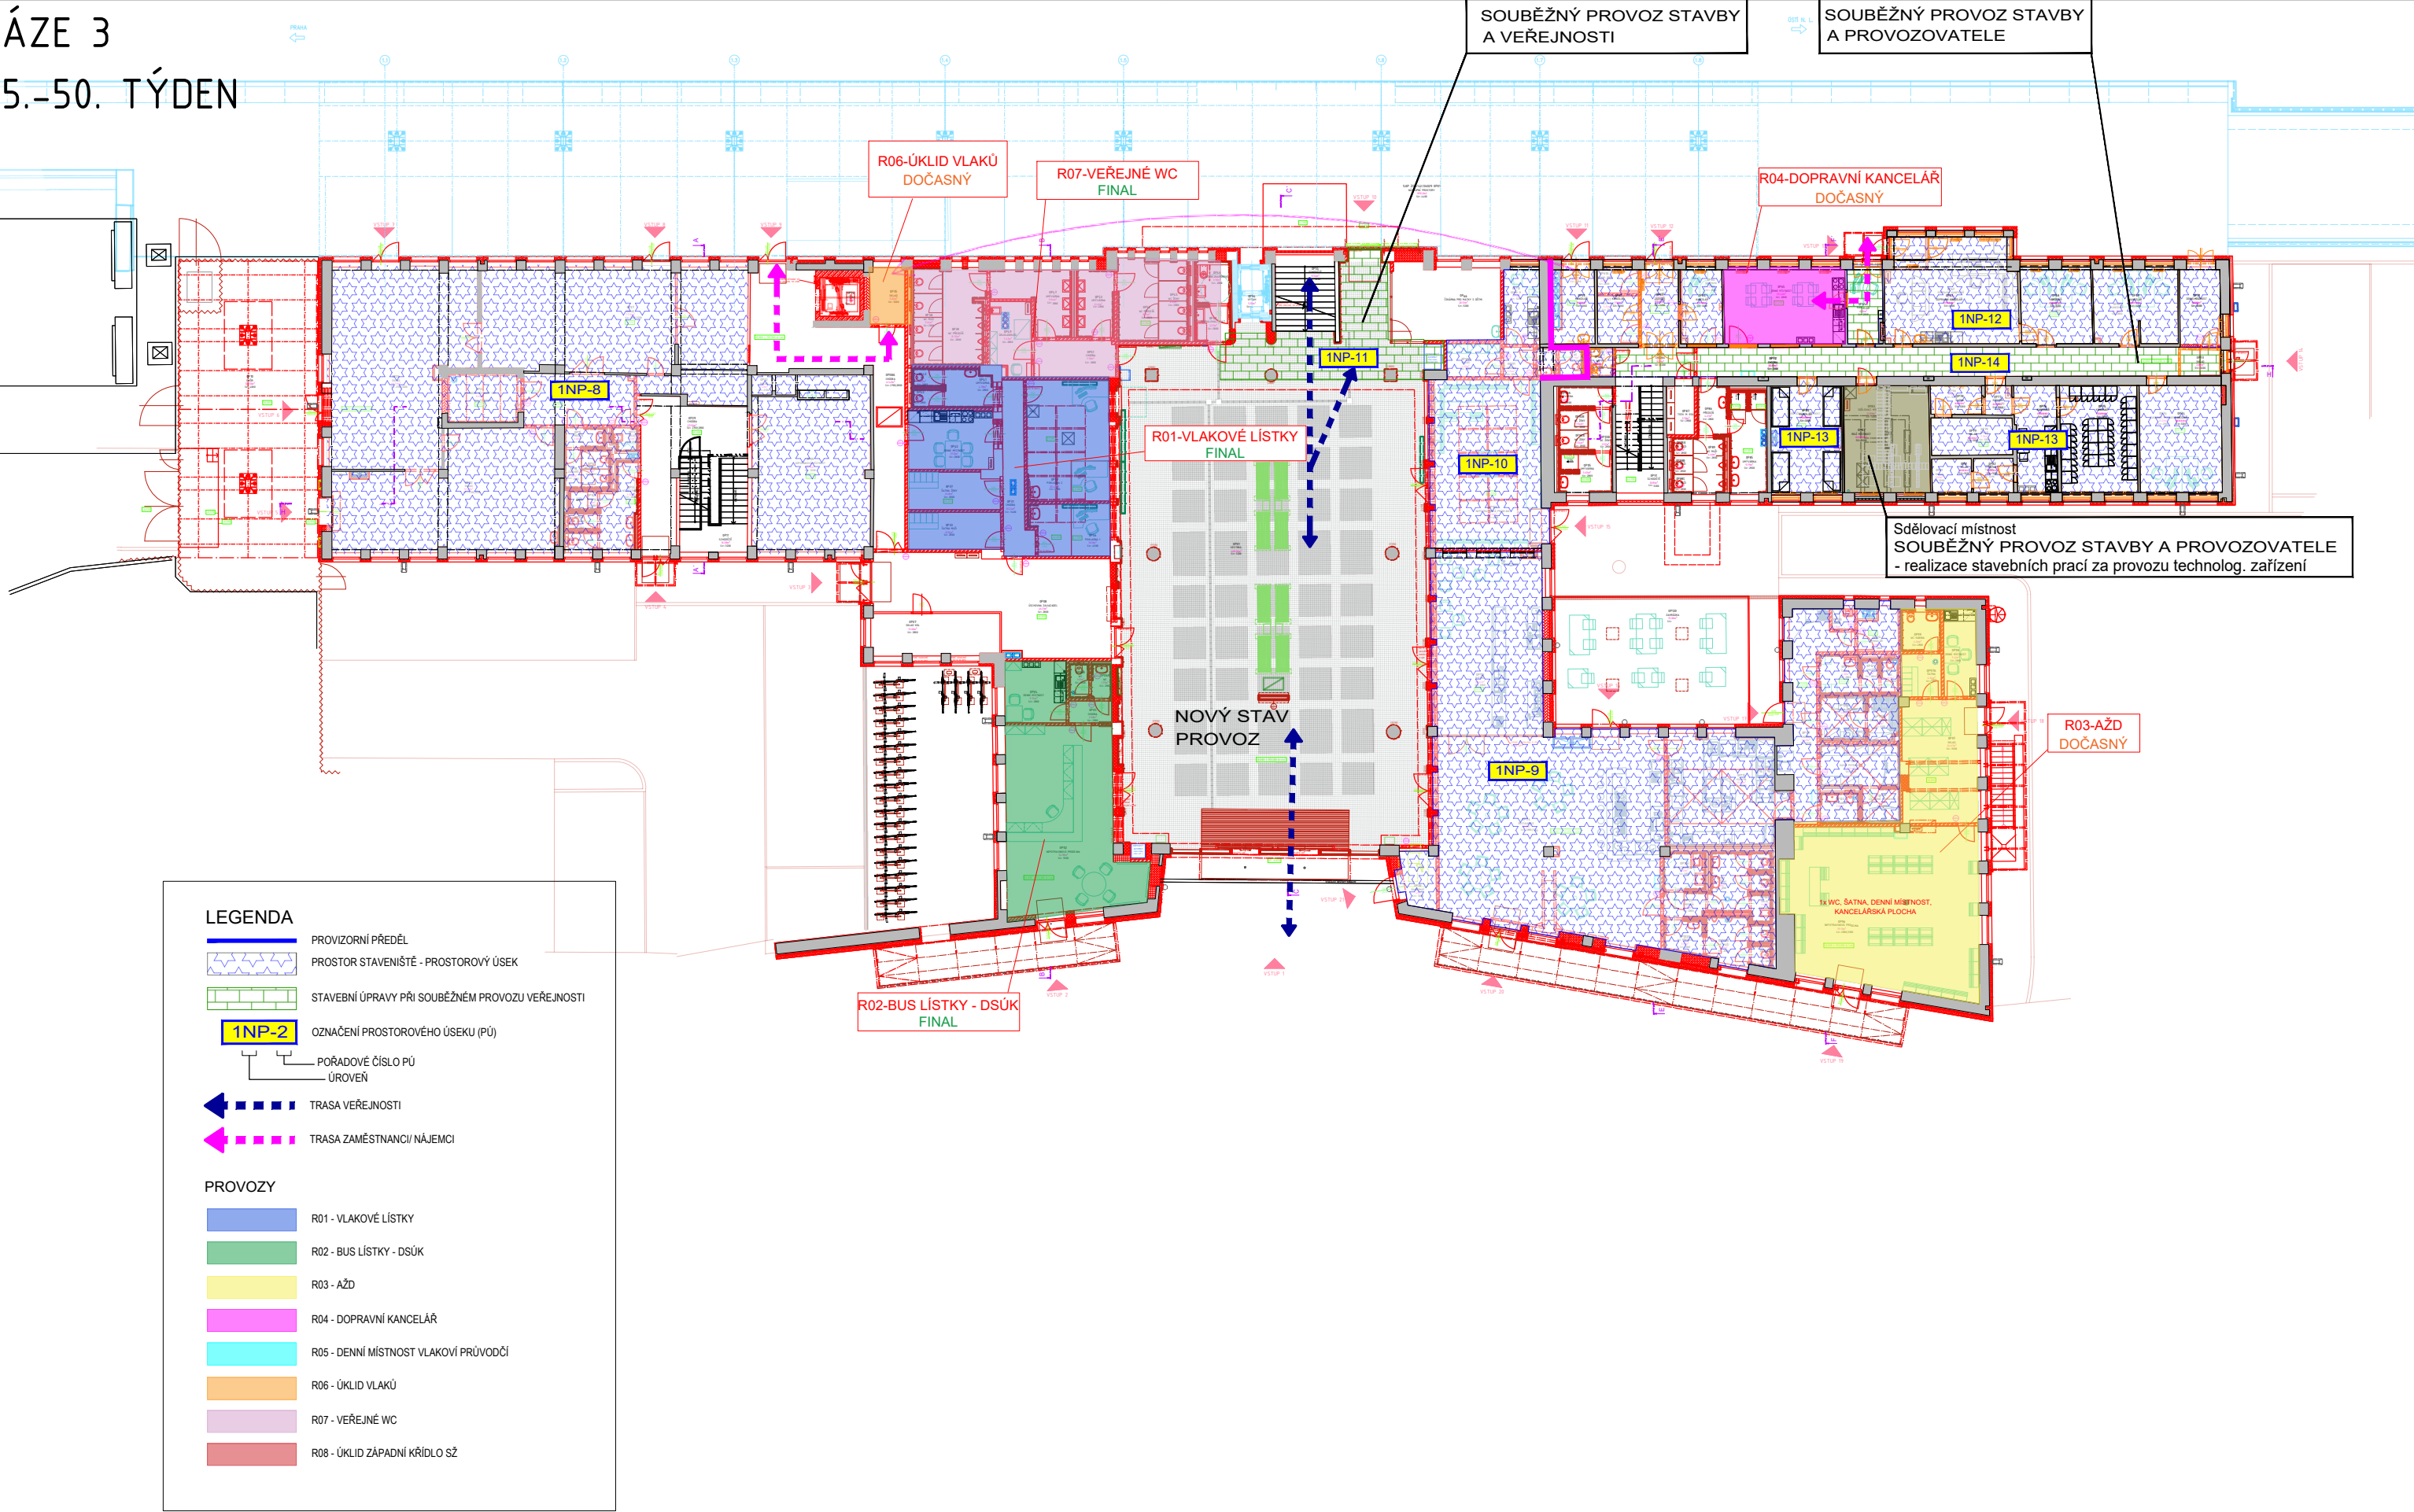

EVROPSKÁ UNIE  
Evropské strukturální a investiční fondy  
Operační program Doprava

Ministerstvo dopravy  
Státní fond dopravní  
infrastruktury



Razítko oprávněné osoby:



Podpis: Datum:

Revize:	Datum:	Popis:	Kontroloval:
000	1.10.2022	Odevzdání dokumentace PDPS k připomínkám	Ing. Jan Polívka
001	1.12.2022	Odevzdání dokumentace PDPS - čistopis	Ing. Jan Polívka

Stavebník/Investor:	<b>Správa železnic, státní organizace</b>	
Adresa:	Dlážděná 1003/7, 110 00 Praha 1	
Zástupce investora:	Stavební správa západ	
Adresa:	Sokolovská 1995/278, 190 00 Praha 9	

Zhotovitel stavby:	<b>DigiTry Art Technologies s.r.o.</b>			
Adresa:	Voctářova 2449/5, 180 00 Praha 8			
Kontakt:	T: +420 777 723 481 E: info@digitry.cz			
Zhotovitel objektu:	<b>DigiTry Art Technologies s.r.o.</b>			
Adresa:	Voctářova 2449/5, 180 00 Praha 8			
Kontakt:	T: +420 777 723 481 E: info@digitry.cz			
Hlavní projektant (HIP):	Specialista:	Odpovědný projektant:	Zpracovatel:	
Ing. Jan Polívka	Ing. Martin Hulan	Ing. Bára Zemanová	Ing. Bára Zemanová	

Název stavby/akce:		Rekonstrukce výpravní budovy ŽST Lovosice		Označení (S-kód): S631900085
				Označení zhotovitele: 2021-002
Název části:		Zásady organizace výstavby		Označení části: B.8.1
Název objektu:				Označení objektu/komplexu:
Název přílohy:		Prostorová struktura - půdorysné schéma 1.PP - 2.NP		Číslo přílohy: 2.104
Název dílčí části přílohy:		1.NP - 3.fáze výstavby		Paré:
Kraj:	Katastrální území:	TUDU:		
Ústecký kraj	Lovosice [687707]	0801 N5		
Stupeň dokumentace:		Datum zpracování:	Formáty:	Měřítko:
PDPS		1.12.2022	630x297	
S-kód: 5631900085 - PDPS - B81XIX - XXXXX - XX - 2104 - 001 <i>[Prostor pro další informace]</i>				