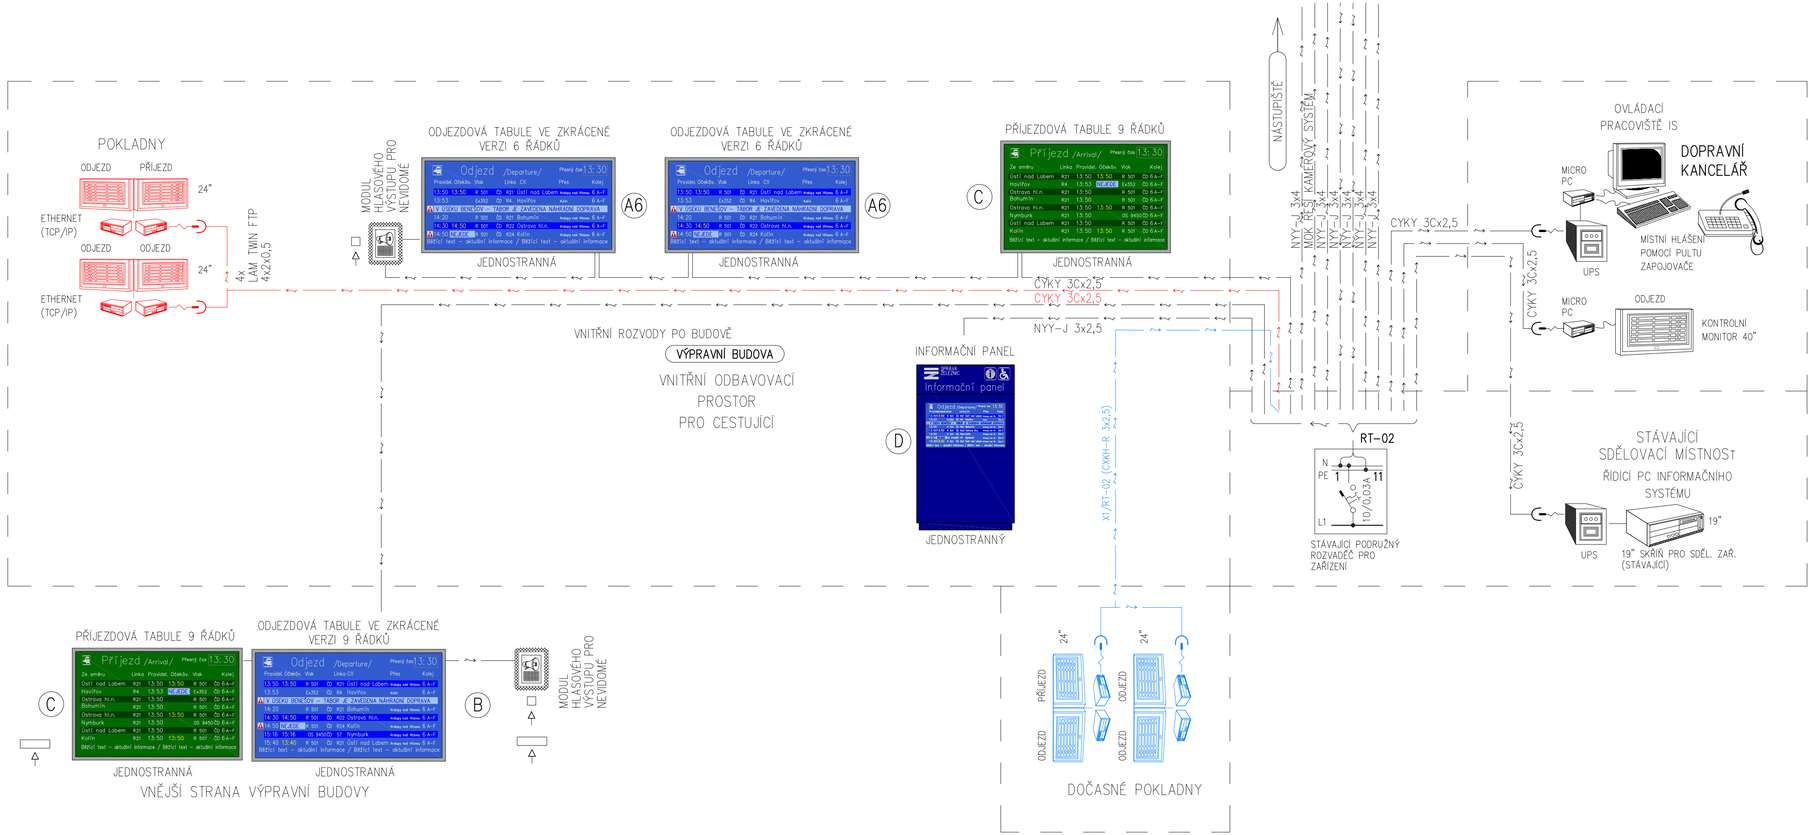

EVROPSKÁ UNIE
Evropské strukturální a investiční fondy
Operační program Doprava

Ministerstvo dopravy
Státní fond dopravní infrastruktury

Orientační schéma:

Razítko oprávněné osoby:

Podpis: Datum:

Revize:	Datum:	Popis:	Kontroloval:
000	1.12.2022	Odevzdání dokumentace PDPS - ústopís	Ing. Jan Polívka

Stavebník/Investor:	**Správa železnic, státní organizace**		
Adresa:	Dlážděná 1003/7, 110 00 Praha 1		
Zástupce investora:	Stavební správa západ		
Adresa:	Sokolovská 1995/278, 190 00 Praha 9		

Zhotovitel stavby:	**DigiTry Art Technologies s.r.o.**		
Adresa:	Voctářova 2449/5, 180 00 Praha 8		
Kontakt:	T: +420 777 723 481 E: info@digitry.cz		
Zhotovitel objektu:	**AFRY CZ s.r.o.**		
Adresa:	Magistrů 1275/13, 140 00 Praha 4		
Kontakt:	T: +420 731 153 087 E: lubos.prochazka@afry.com		
Hlavní projektant (HIP):	Specialista:	Odpovědný projektant:	Zpracovatel:
Ing. Jan Polívka	Ing. Luboš Procházka	Ing. Luboš Procházka	Ing. Luboš Procházka

Název stavby/akce:	**Rekonstrukce výpravní budovy ŽST Lovosice**		Označení (S-kód): S631900085
			Označení zhotovitele: 2021-002
Název části:	Pozemní stavební objekty výpravních budov a budov zastávek		Označení části: D.2.2.1.03.42
Název objektu:	**SO 03 - Dočasné stavební objekty ESIL/ MAR**		Označení objektu/komplexu: **SO 85-82-85**
Název přílohy:	**SCHÉMA NAPÁJENÍ INFORMAČNÍHO SYSTÉMU - FÁZE 1B**		Číslo přílohy: 3_404
Název dílčí části přílohy:			Paré:
Kraj:	Katastrální území:	TUDU:	
Ústecký kraj	Lovosice [687707]	0801 N5	
Stupeň dokumentace:	Datum zpracování:	Formáty:	Měřítko:
PDPS	1.12.2022	4xA4	-

S-kód: S 6 3 1 9 0 0 0 8 5 _ P D P S _ D 2 2 1 0 3 _ S O 8 5 8 2 8 5 _ 0 1 _ 3 _ 4 0 4 _ 0 0 0
Stupeň dokumentace: Část: Objekt: Podobjekt: Příloha: Revize:
[Prostor pro další informace]