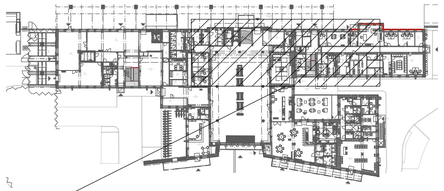

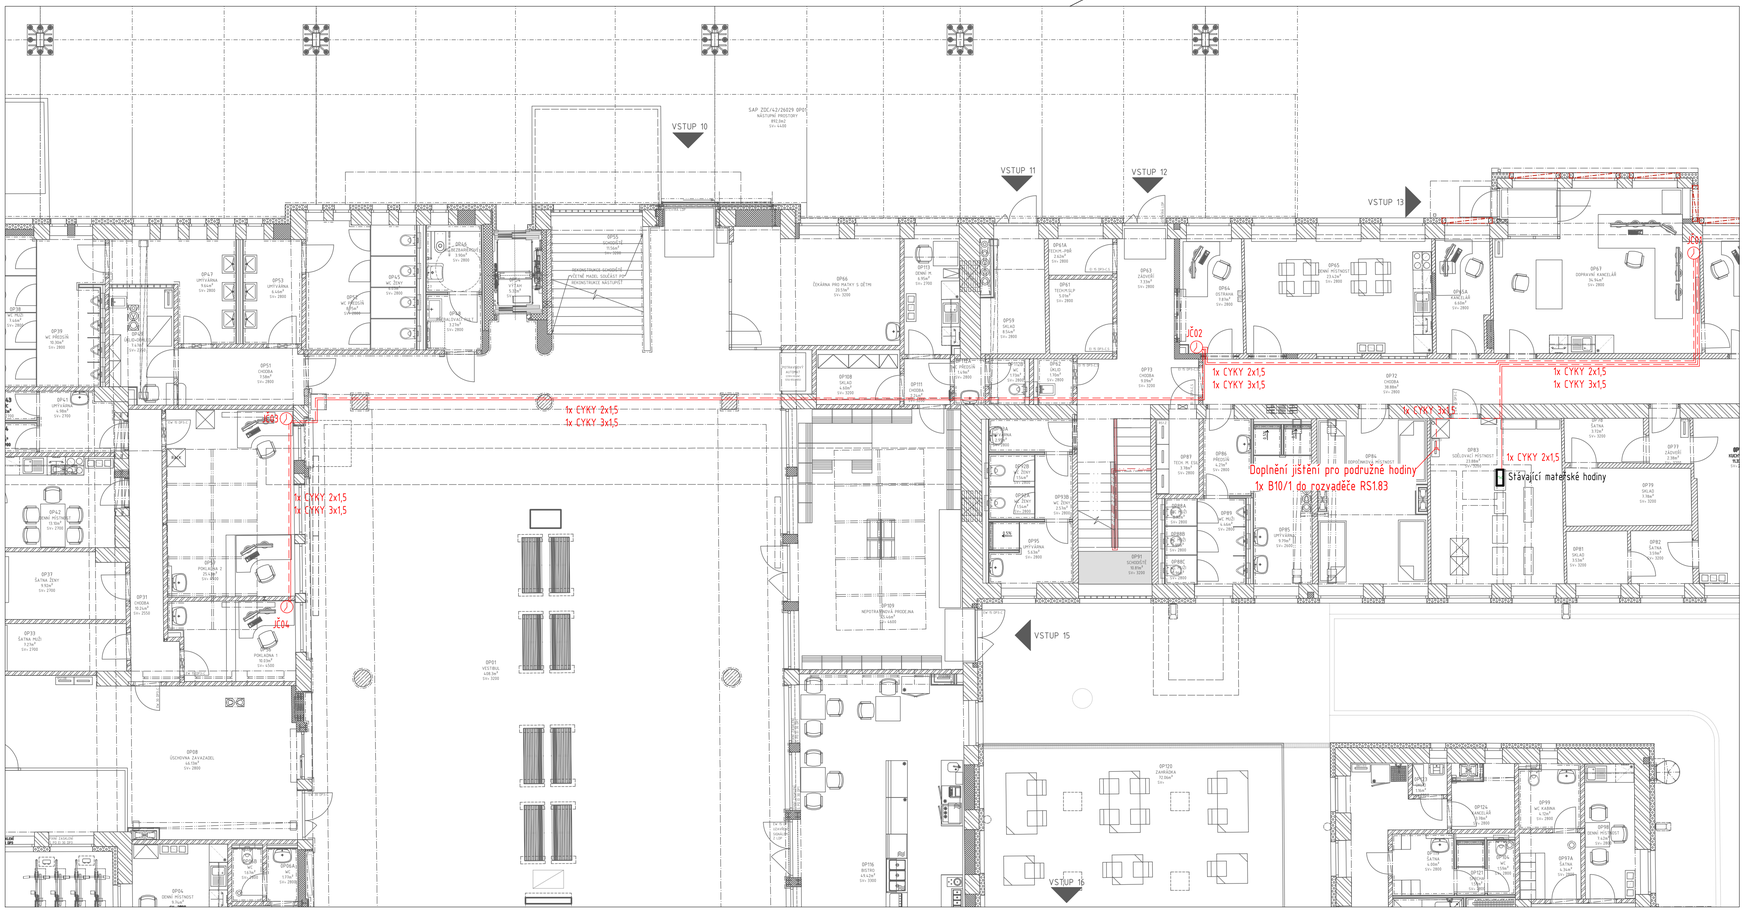

Legenda

- Hlavní řídící hodiny
- Podružné hodiny
- CYKY 2x1,5
- CYKY 3x1,5

Červenou barvou jsou zařízení dodávané tímto PS

Černou barvou jsou stávající prvky

EVROPSKÁ UNIE
Evropské strukturální a investiční fondy
Operační program Doprava

Ministerstvo dopravy
Státní fond dopravní infrastruktury

Orientační schéma:

Razítko oprávněné osoby:

Podpis: Datum:

Revize:	Datum:	Popis:	Kontroloval:
000	1.10.2022	Odevzdání dokumentace PDPS k připomínkám	Ing. Jan Polívka
001	1.12.2022	Odevzdání dokumentace PDPS - čistopis	Ing. Jan Polívka

Stavebník/Investor:	**Správa železnic, státní organizace**
Adresa:	Dlážděná 1003/7, 110 00 Praha 1
Zástupce investora:	Stavební správa západ
Adresa:	Sokolovská 1995/278, 190 00 Praha 9

SPRÁVA ŽELEZNIC

Zhotovitel stavby:	**DigiTry Art Technologies s.r.o.**
Adresa:	Voctářova 2449/5, 180 00 Praha 8
Kontakt:	T: +420 777 723 481 E: info@digitry.cz
Zhotovitel objektu:	**DigiTry Art Technologies s.r.o.**
Adresa:	Voctářova 2449/5, 180 00 Praha 8
Kontakt:	T: +420 777 723 481 E: info@digitry.cz

Hlavní projektant (HIP):	Specialista:	Odpovědný projektant:	Zpracovatel:
Ing. Jan Polívka	Ing. Martin Hulan	**Ing. Jiří Mařák**	**Ing. Ondřej Lapčík**

Název stavby/akce:	**Rekonstrukce výpravní budovy ŽST Lovosice**		Označení (S-kód): S631900085
			Označení zhotovitele: 2021-002
Název části:	Pozemní stavební objekty výpravních budov a budov zastávek		Označení části: **D.1.2.7**
Název objektu:	**Technologická část - Sdělovací zařízení** **Jiné sdělovací zařízení - Jednotný čas**		Označení objektu/komplexu:
Název přílohy: Název dílčí části přílohy:	**Půdorys 1. NP**		Číslo přílohy: **2.101** Paré:
Kraj:	Katastrální území:	TUDU:	
Ústecký kraj	Lovosice [687707]	0801 N5	
Stupeň dokumentace:	Datum zpracování:	Formáty:	Měřítko:
PDPS	1.12.2022	**420x840**	**1:100**

S-kód: S631900085 | Stupeň dokumentace: PDPS | Část: D.1.2.6 | Objekt: I_XXXXXXXXX_XXX | Pořadové číslo: 2 | Příloha: 101 | Revize: 001

(Prostor pro další informace)