EVROPSKÁ UNIE
Evropské strukturální a investiční fondy
Operační program Doprava

Ministerstvo dopravy
Státní fond dopravní infrastruktury

Orientační schéma:

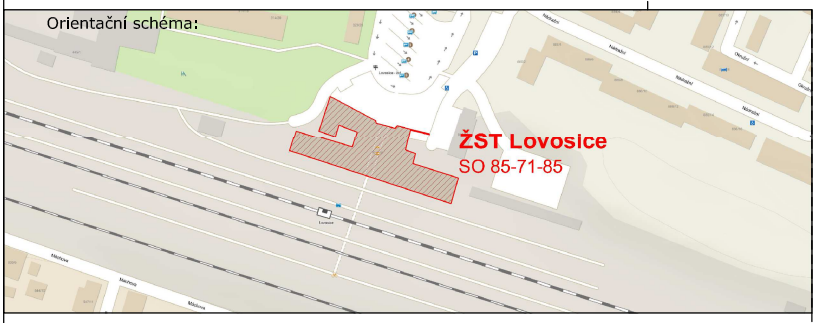

Razítko oprávněné osoby:

Podpis: Datum:

Revize:	Datum:	Popis:	Kontroloval:
000	1.10.2022	Odevzdání dokumentace PDPS k připomínkám	Ing. Jan Polívka
001	1.12.2022	Odevzdání dokumentace PDPS - čistopis	Ing. Jan Polívka

Stavebník/Investor:	**Správa železnic, státní organizace**
Adresa:	Dlážděná 1003/7, 110 00 Praha 1
Zástupce investora:	Stavební správa západ
Adresa:	Sokolovská 1995/278, 190 00 Praha 9

SPRÁVA ŽELEZNIC

Zhotovitel stavby:	**DigiTry Art Technologies s.r.o.**
Adresa:	Voctářova 2449/5, 180 00 Praha 8
Kontakt:	T: +420 777 723 481 E: info@digitry.cz
Zhotovitel objektu:	**AFRY CZ s.r.o.**
Adresa:	Magistrů 1275/13, 140 00 Praha 4
Kontakt:	T: +420 731 153 087 E: lubos.prochazka@afry.com

Hlavní projektant (HIP):	Specialista:	Odpovědný projektant:	Zpracovatel:
Ing. Jan Polívka	Ing. Luboš Procházka	Ing. Luboš Procházka	Ing. Luboš Procházka

Název stavby/akce:	**Rekonstrukce výpravní budovy ŽST Lovosice**	Označení (S-kód): S631900085 Označení zhotovitele: 2021-002
Název části:	Pozemní stavební objekty výpravních budov a budov zastávek	Označení části: D.2.1.5.11
Název objektu:	**Stavební část - Inženýrské objekty** **IO 11 - Areálové rozvody NN**	Označení objektu/komplexu:
Název přílohy: Název dílčí části přílohy:	**Dozbrojení rozvaděče R3-2 - část DA**	Číslo přílohy: 3.101 Paré:

Kraj:	Katastrální území:	TUDU:
Ústecký kraj	Lovosice [687707]	0801 N5

Stupeň dokumentace:	Datum zpracování:	Formáty:	Měřítko:
PDPS	1.12.2022	3x A4	-

S-kód:	Stupeň dokumentace:	Část:	Objekt:	Podobjekt:	Příloha:	Revize:
S 6 3 1 9 0 0 0 8 5	_ P D P S	_ D 2 1 5 11	_ X X X X X X X X	_ X X	_ 3 _ 1 0 1	_ 0 0 1

[Prostor pro další informace]

STAV ŘEŠENÝ PROJEKTEM SUDOP SO–30–60 (04/2021) V RÁMCI AKCE: REKONSTRUKCE NÁSTUPIŠŤ A ZŘÍZENÍ BEZBARIÉROVÝCH PŘÍSTUPŮ ŽST LOVOSICE

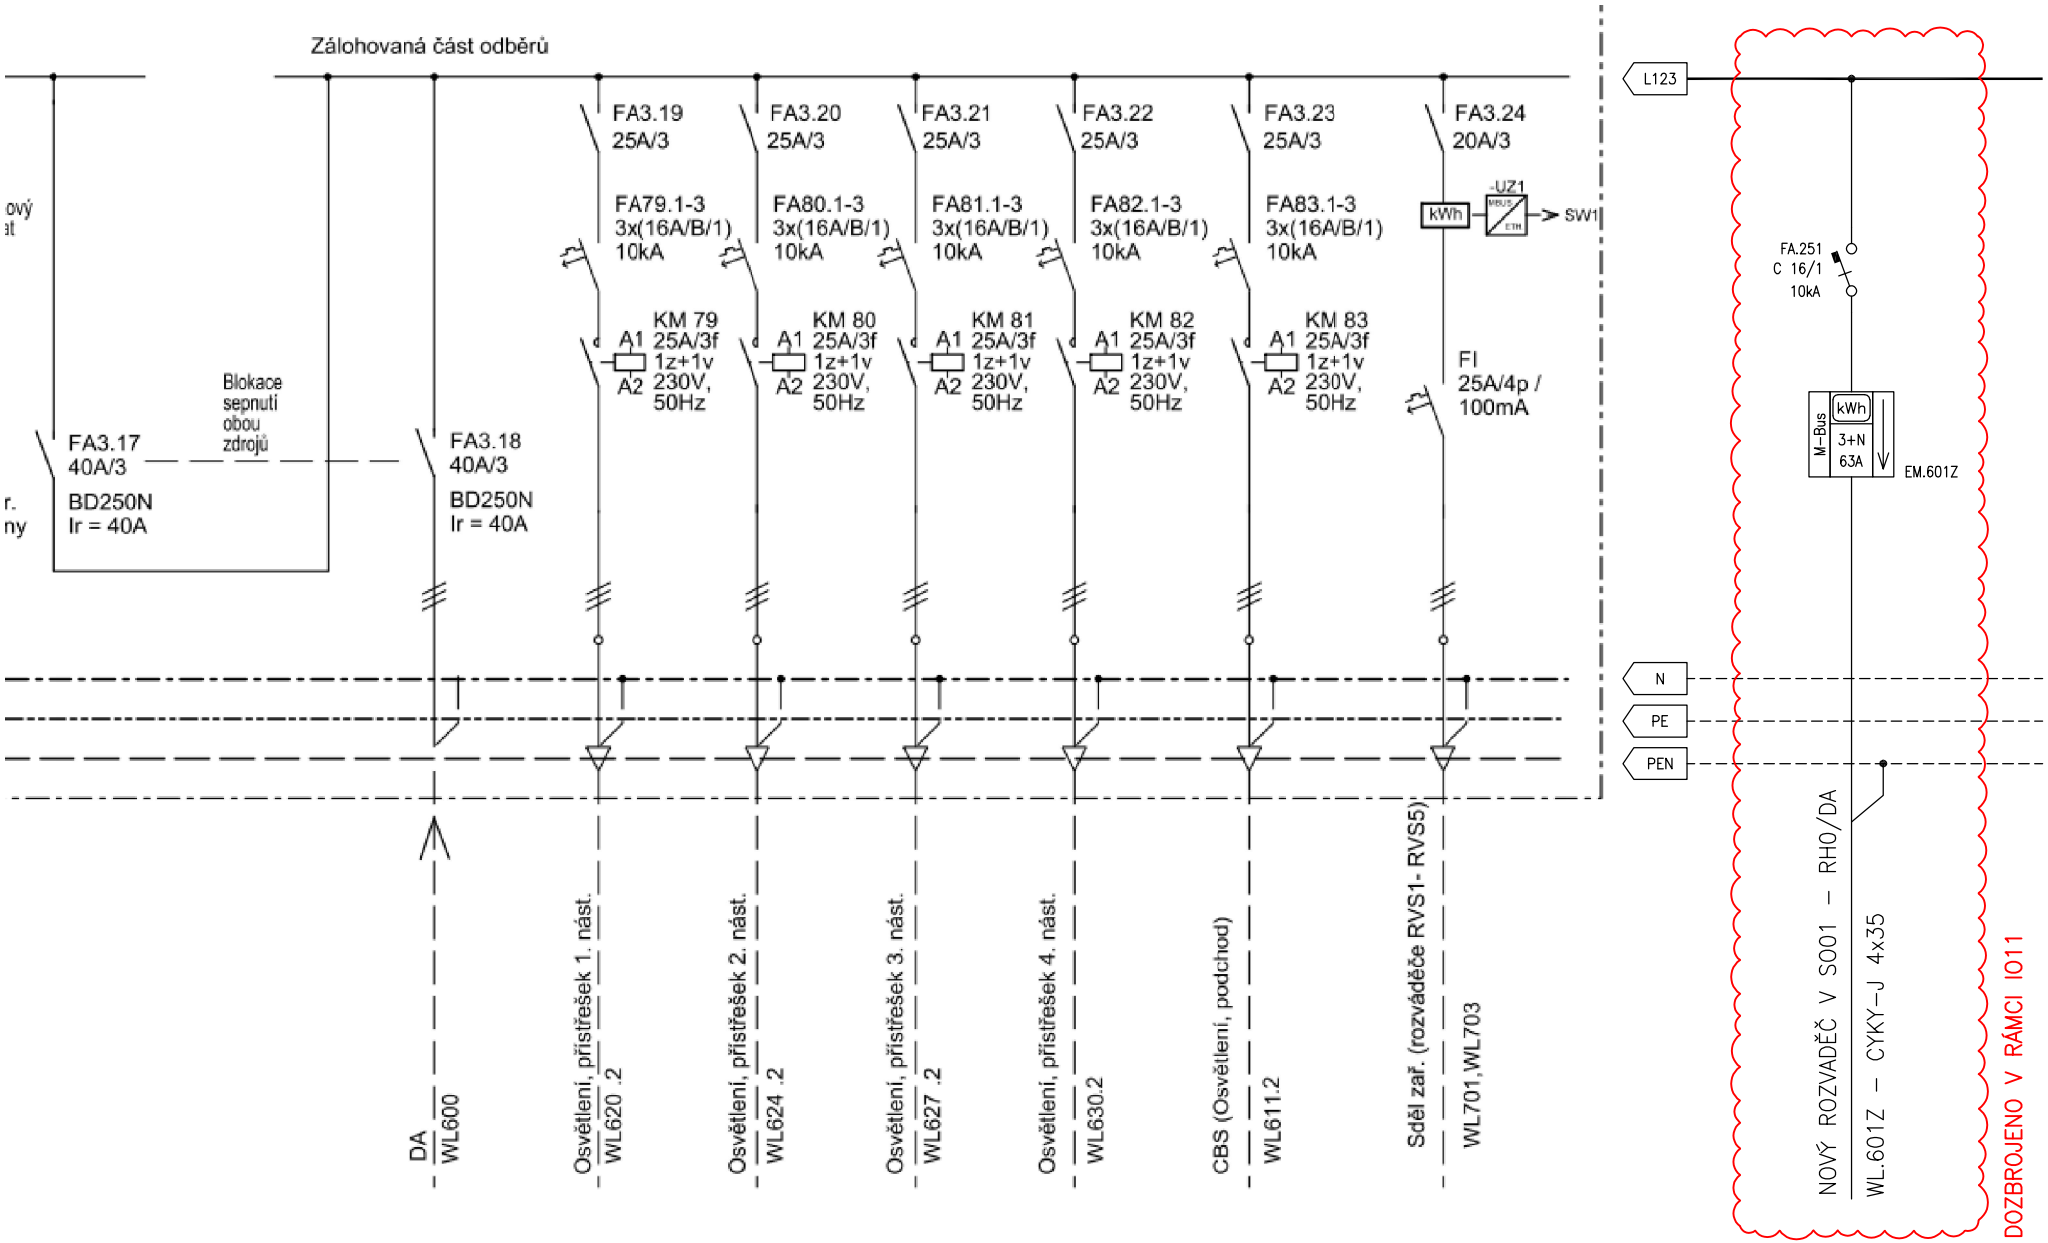

AFRY	AKCE : REKONSTRUKCE VB ŽST LOVOSICE IO11 – AREÁLOVÉ ROZVODY NN VÝKRES : DOZBROJENÍ ROZVADĚČE R3–2 – ČÁST DA	Vypracoval : ING. PROCHÁZKA Stupeň : PDPS Datum zpracování 10.2022 / Datum změny – – –	list číslo : 01 Počet listů: 01 č.v.: 3.101	Číslo revize 01