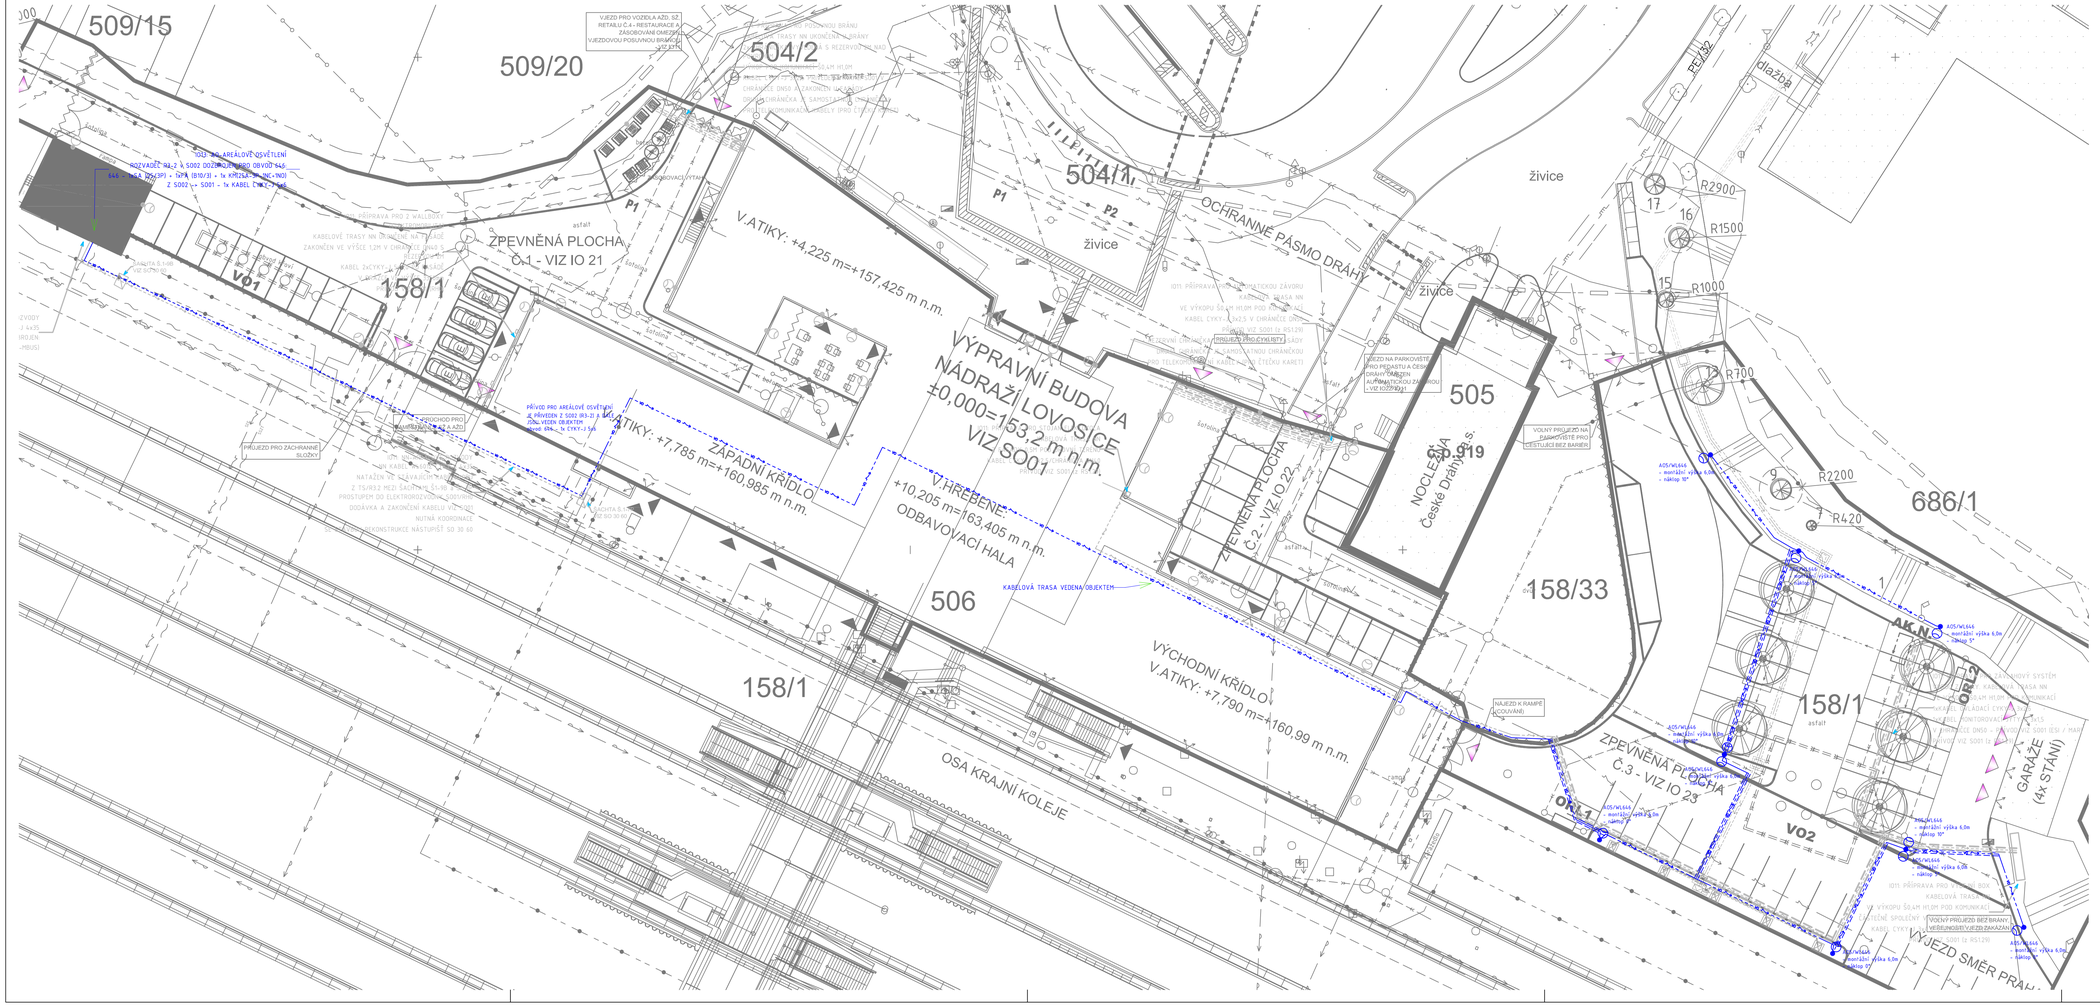

LEGENDA

- HRANICE POZEMKŮ DLE KATASTRU NEMOVITOSTÍ
- HRANICE ŘEŠENÉHO ÚZEMÍ
- 1157 PARCELNÍ ČÍSLA
- REKONSTRUOVANÝ OBJEKT
- OKOLNÍ OBJEKTY

INŽENÝRSKÉ SÍTĚ

- NOVÁ PODZEMNÍ PŘÍPOJKA HORKOVODU
- NOVÁ PODZEMNÍ PŘÍPOJKA PITNÉ VODY
- NOVÁ PODZEMNÍ PŘÍPOJKA KANALIZACE
- RUŠENÁ PŘÍPOJKA HORKOVODU
  ORIENTAČNÍ ZÁKRES
- NOVÉ AREÁLOVÉ OSVĚTLENÍ – ZP1, ZP2, VB
- NOVÉ AREÁLOVÉ ROZVODY NN
- NOVÉ AREÁLOVÉ OSVĚTLENÍ – ZP3
- PŘÍPRAVA KABELOVÉ TRASY PRO
  NOVOU PODZEMNÍ PŘÍPOJKU NN – ELEKTROMOBILITA
  NÁVRH TRASY PODZEMNÍ PŘÍPOJKY NN
  MIMO HRANICE ŘEŠENÉHO ÚZEMÍ (NENÍ SOUČÁSTÍ PDI)

EVROPSKÁ UNIE
Evropské strukturálně a investiční fondy
Operační program Doprava

Ministerstvo dopravy
Státní fond dopravní infrastruktury

Orientační schéma:

Razítko oprávněné osoby:

Podpis: Datum:

Revize:	Datum:	Popis:	Kontroloval:
000	1.10.2022	Odevzdání dokumentace PDPS k připomínkám	Ing. Jan Polívka
001	1.12.2022	Odevzdání dokumentace PDPS - ČIstopis	Ing. Jan Polívka

Stavebník/Investor: Adresa:	**Správa železnic, státní organizace** Dlážděná 1003/7, 110 00 Praha 1
Zástupce investora: Adresa:	Stavební správa západ Sokolovská 1995/278, 190 00 Praha 9

SPRÁVA ŽELEZNIC

Zhotovitel stavby: Adresa: Kontakt:	**DigiTry Art Technologies s.r.o.** Voctářova 2449/5, 180 00 Praha 8 T: +420 777 723 481 E: info@digitry.cz
Zhotovitel objektu: Adresa: Kontakt:	**AFRY CZ s.r.o.** Magistrů 1275/13, 140 00 Praha 4 T: +420 731 153 087 E: lubos.prochazka@afry.com

AFRY

Hlavní projektant (HIP):	Specialista:	Odpovědný projektant:	Zpracovatel:
Ing. Jan Polívka	Ing. Luboš Procházka	Ing. Luboš Procházka	Ing. Stanislav Dunaj

Název stavby/akce:	**Rekonstrukce výpravní budovy ŽST Lovosice**		Označení (S-kód): S631900085
			Označení zhotovitele: 2021-002
Název části:	Pozemní stavební objekty výpravních budov a budov zastávek		Označení části: D.2.1.5.13
Název objektu:	**Stavební část - Inženýrské objekty** **IO 13 - Areálové osvětlení - ZP3**		Označení objektu/komplexu:
Název přílohy: Název další části přílohy:	**Situace**		Číslo přílohy: 2.101 Paré:
Kraj: Ústecký kraj	Katastrální území: Lovosice [687707]	TUDU: 0801 N5	
Stupeň dokumentace: PDPS	Datum zpracování: 1.12.2022	Formáty: 5x A4	Měřítko: 1:250

S-kód	Stupeň dokumentace	Část	Objekt	Pořadové	Příloha	Revize
S 6 3 1 9 0 0 0 8 5	P D P S	D 2 1 5 13	X X X X X X X X	X X X	2	0 1 0 0 0

(Prostor pro další informace)