




EVROPSKÁ UNIE  
Evropské strukturální a Investiční fondy  
Operační program Doprava

Ministerstvo dopravy  
Státní fond dopravní  
infrastruktury



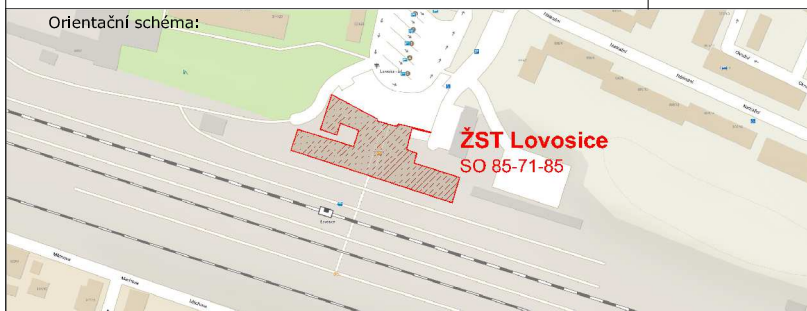


Razítko oprávněné osoby:



Podpis: Datum:

Revize:	Datum:	Popis:	Kontroloval:
000	1.10.2022	Odevzdání dokumentace PDPS k připomínkám	Ing. Jan Polívka
001	1.12.2022	Odevzdání dokumentace PDPS - čistopis	Ing. Jan Polívka

Stavebník/Investor:	<b>Správa železnic, státní organizace</b>	
Adresa:	Dlážděná 1003/7, 110 00 Praha 1	
Zástupce investora:	Stavební správa západ	
Adresa:	Sokolovská 1995/278, 190 00 Praha 9	


Zhotovitel stavby:	<b>DigiTry Art Technologies s.r.o.</b>			
Adresa:	Voctářova 2449/5, 180 00 Praha 8			
Kontakt:	T: +420 777 723 481 E: info@digitry.cz			
Zhotovitel objektu:	<b>AFRY CZ s.r.o.</b>			
Adresa:	Magistrů 1275/13, 140 00 Praha 4			
Kontakt:	T: +420 731 153 087 E: lubos.prochazka@afry.com			
Hlavní projektant (HIP):	Specialista:	Odpovědný projektant:	Zpracovatel:	
Ing. Jan Polívka	Ing. Luboš Procházka	Ing. Luboš Procházka	Ing. Stanislav Dunaj	

Název stavby/akce:	<b>Rekonstrukce výpravní budovy ŽST Lovosice</b>			Označení (S-kód): S631900085
				Označení zhotovitele: 2021-002
Název části:	Pozemní stavební objekty výpravních budov a budov zastávek			Označení části: <b>D.2.1.5.13</b>
Název objektu:	<b>Stavební část - Inženýrské objekty</b> <b>IO 13 - Areálové osvětlení - ZP3</b>			Označení objektu/komplexu:
Název přílohy:	<b>Řezy kabelovou trasou</b>			Číslo přílohy: <b>2.102</b>
Název dílčí části přílohy:				Paré:
Kraj:	Katastrální území:	TUDU:		
Ústecký kraj	Lovosice [687707]	0801 N5		
Stupeň dokumentace:	Datum zpracování:	Formáty:	Měřítko:	
PDPS	1.12.2022	4x A4	1:20	

S-kód: 6 3 1 9 0 0 0 8 5 - P D P S - D 2 1 5 13 - X X X X X X X X X X - X X - 2 - 1 0 2 - 0 0 1  
[Prostor pro další informace]


## KABELOVÁ TRASA VE VOLNÉM TERÉNU

ŘEZ A-A

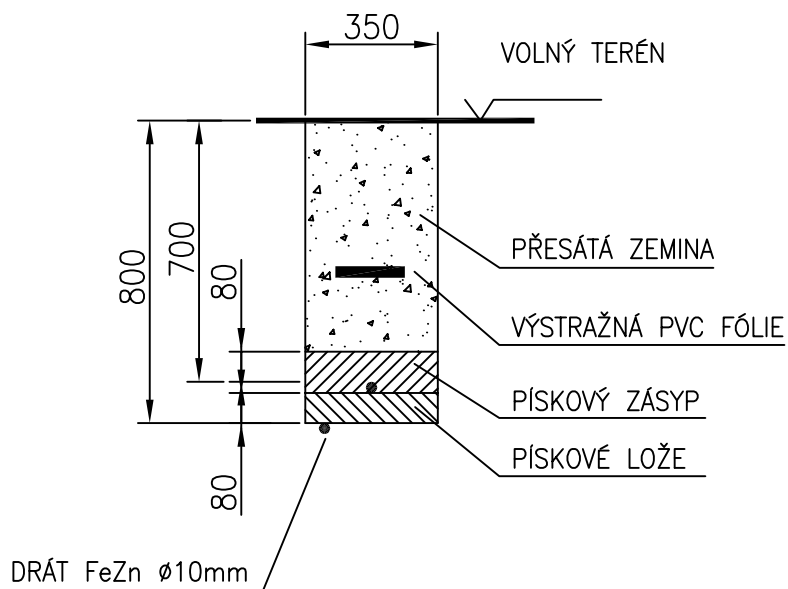


## KABELOVÁ TRASA POD ZPEVNĚNOU PLOCHOU - CHODNÍK, CYKLOSTEZKA

ŘEZ B-B

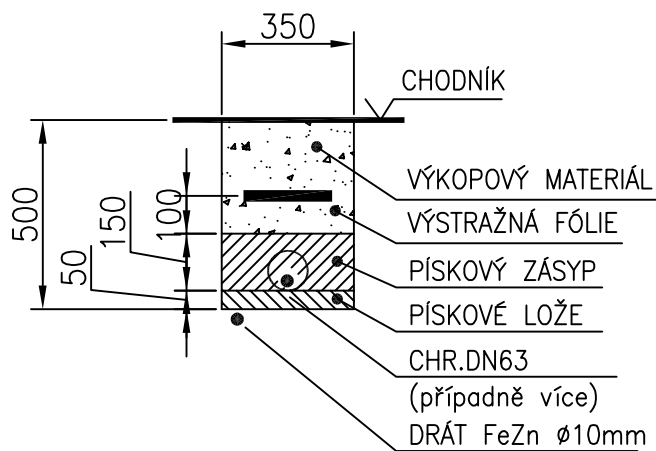


ŘEZ C-C

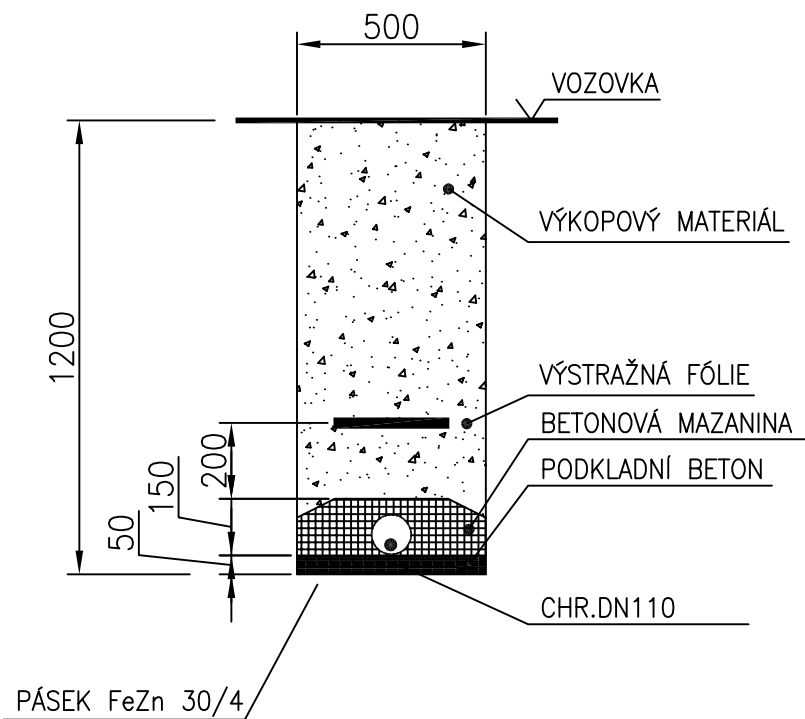


1200

ŘEZ D-D

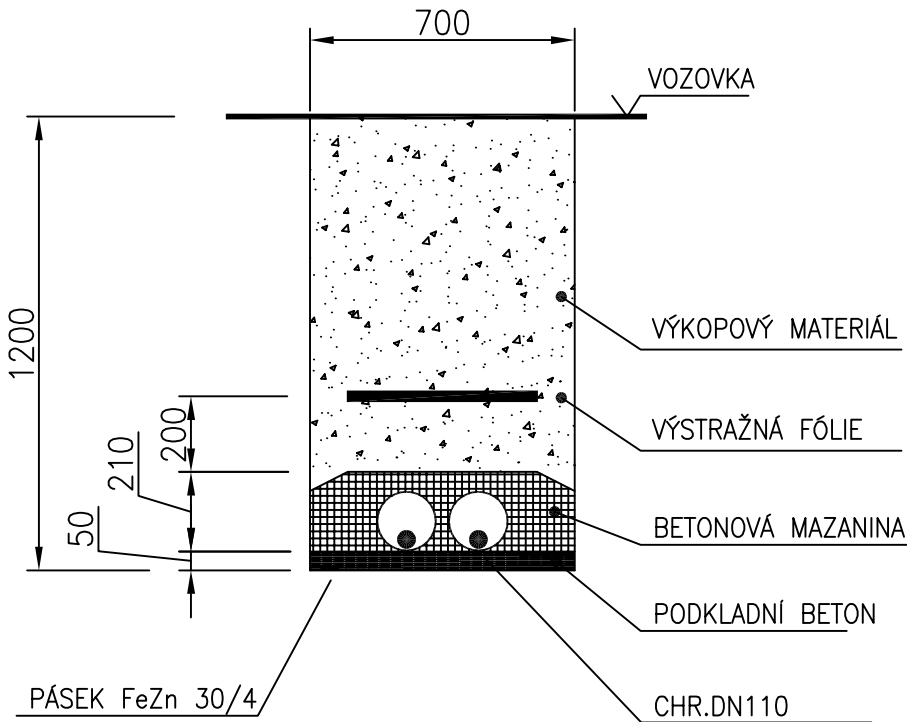

## ZÁKLAD PRO STOŽÁR VÝŠKY 6m

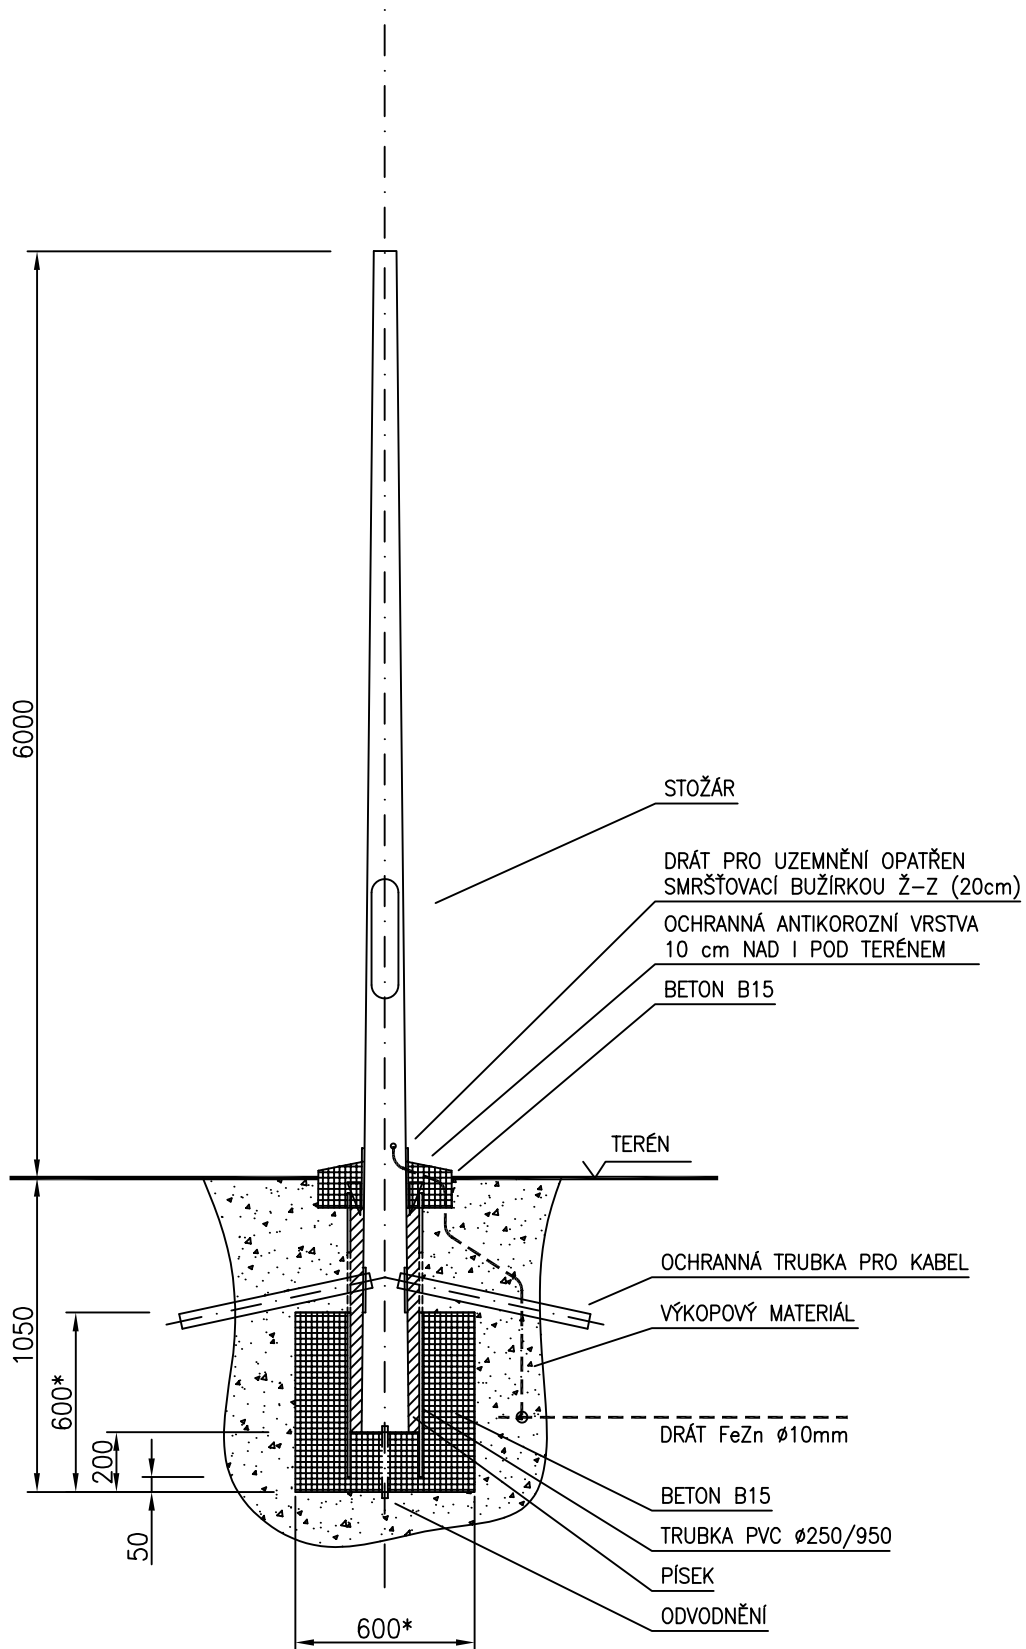

\*) POZN: ROZMĚRY BETONOVÉHO ZÁKLADU MUSÍ BÝT UZPŮSOBENY MONTÁŽNÍMU NÁVODU KONKRÉTNÍHO VÝROBCE STOŽÁRU A STATICKÉMU VÝPOČTU