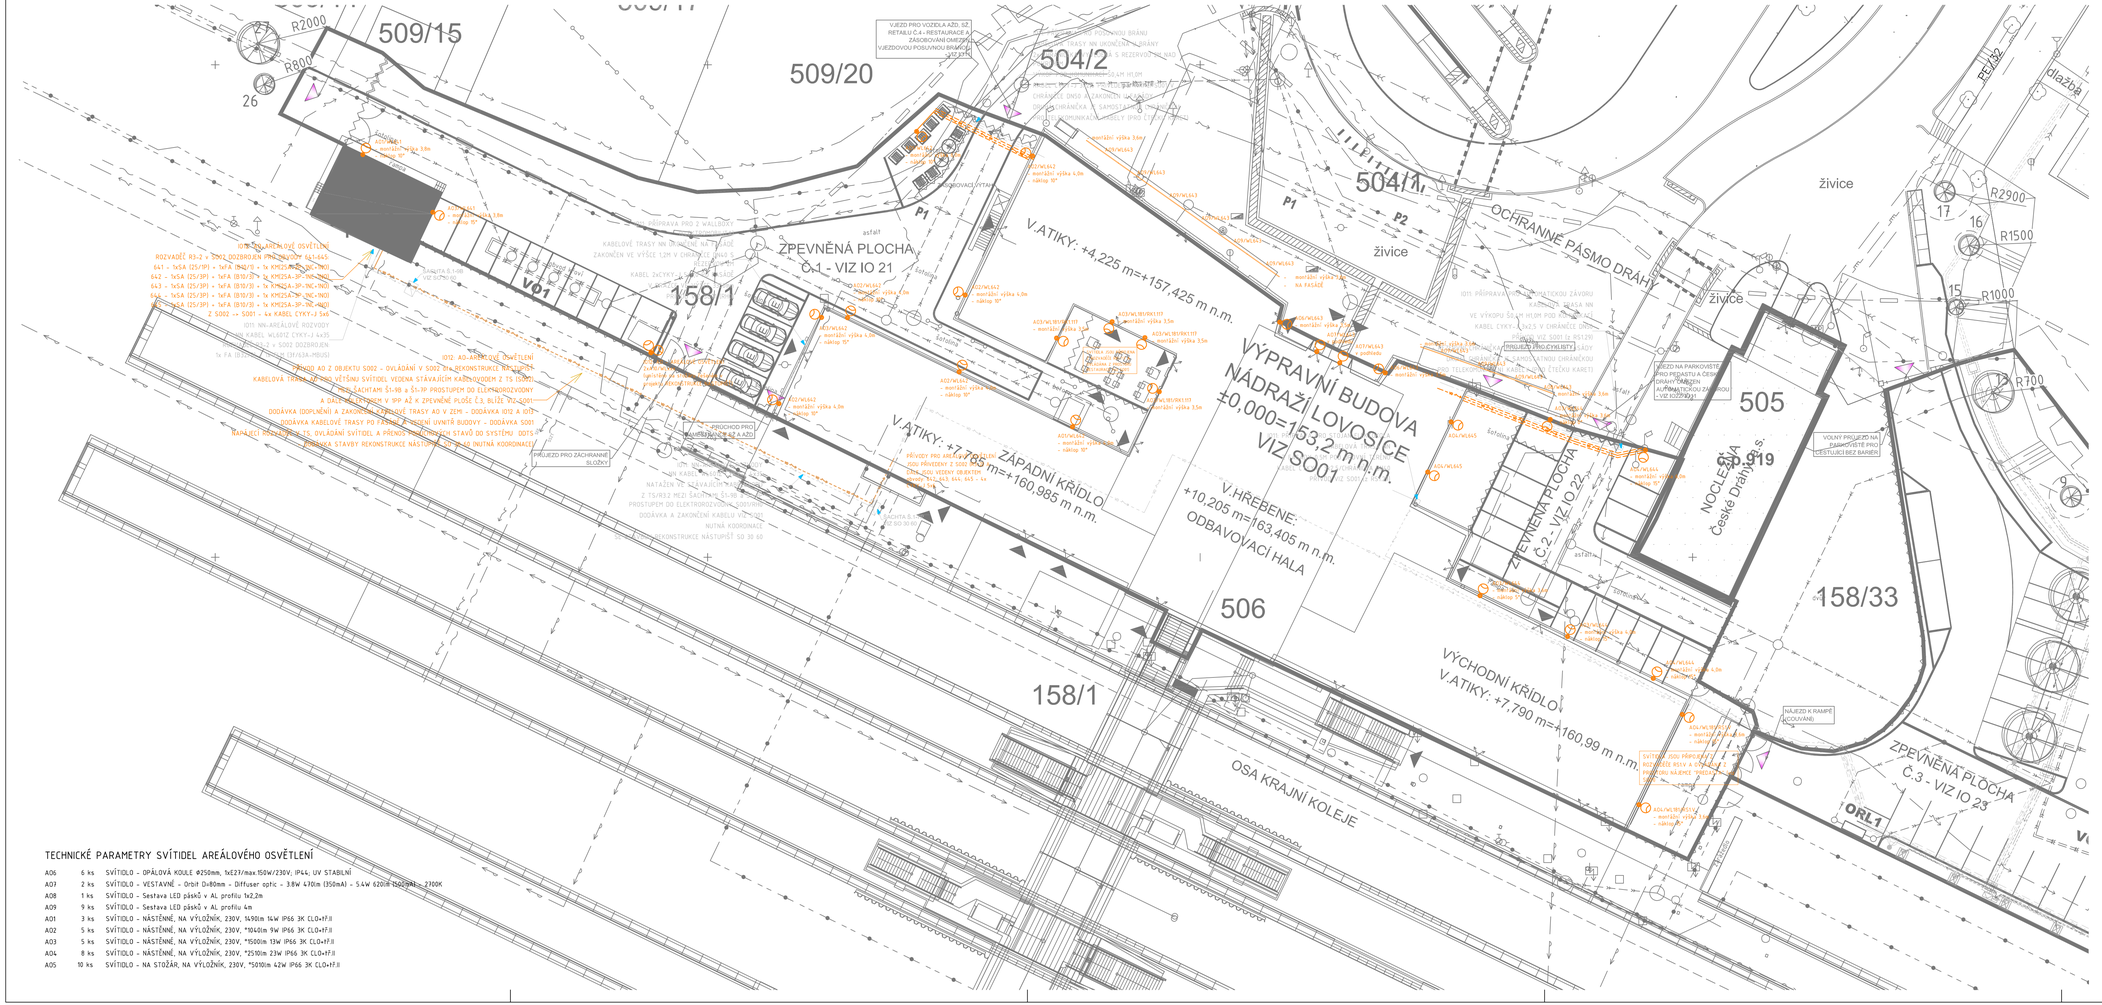
509/15
509/20
504/2
504/1
158/1
158/33
505
506
26
R2000
R800
R2900
R1500
R1000
R700
P1
P2
živice
dlažba
ZPEVNĚNÁ PLOCHA Č.1 - VIZ IO 21
ZPEVNĚNÁ PLOCHA Č.2 - VIZ IO 22
ZPEVNĚNÁ PLOCHA Č.3 - VIZ IO 23
OCHRANNÉ PÁSMO DRÁHY
VÝPRAVNÍ BUDOVA NÁDRAŽÍ LOVOSICE ±0,000=153,2 m.n.m. VIZ SO01
ODBAVOVACÍ HALA
ZÁPADNÍ KŘÍDLO V.ATIKY: +7,785 m=+160,985 m n.m.
VÝCHODNÍ KŘÍDLO V.ATIKY: +7,790 m=+160,99 m n.m.
V.ATIKY: +4,225 m=+157,425 m n.m.
V.HŘEBENE: +10,205 m=163,405 m n.m.
NOCLEHÁRNA České Dráhy s.r.o.
OSA KRAJNÍ KOLEJE
VJEZD PRO VOZIDLA AŽD, SZ RETAILU Č.4 - RESTAURACE A ZÁSOBOVÁNÍ OBCHODU
VJEZDOVOU POSUVNOU BRÁNU
VJEZD NA PARKOVIŠTĚ PRO PŘÍJEZDY A ODJEZDY OSOBNÍCH AUTOMOBILŮ (OBJEZDOVÁ TRASA) - VIZ IO22
VOLNÝ PRŮJEZD NA PARKOVIŠTĚ PRO CESTUJÍCÍ BEZ BARIÉR
NÁJEZD K RAMPĚ (ODJÍŽDĚNÍ)
PŘÍJEZD PRO ZÁCHRANNÉ SLOŽKY
PŘÍCHOD PRO CESTUJÍCÍ DO 42 A AZD
ASFALT
ORL1
IO11: NN-AREÁLOVÉ ROZVODY
IO12: AREÁLOVÉ OSVĚTLENÍ
IO11: PŘÍPRAVA PRO ELEKTRICKÉ ZÁVORY