


DETAIL BEZBARIÉROVÉ ÚPRAVY V MÍSTĚ VJEZDU NEBO UKONČENÍ CHODNÍKU
S VAROVNÝM PÁSEM Z RELIÉFNÍ DLAŽBY

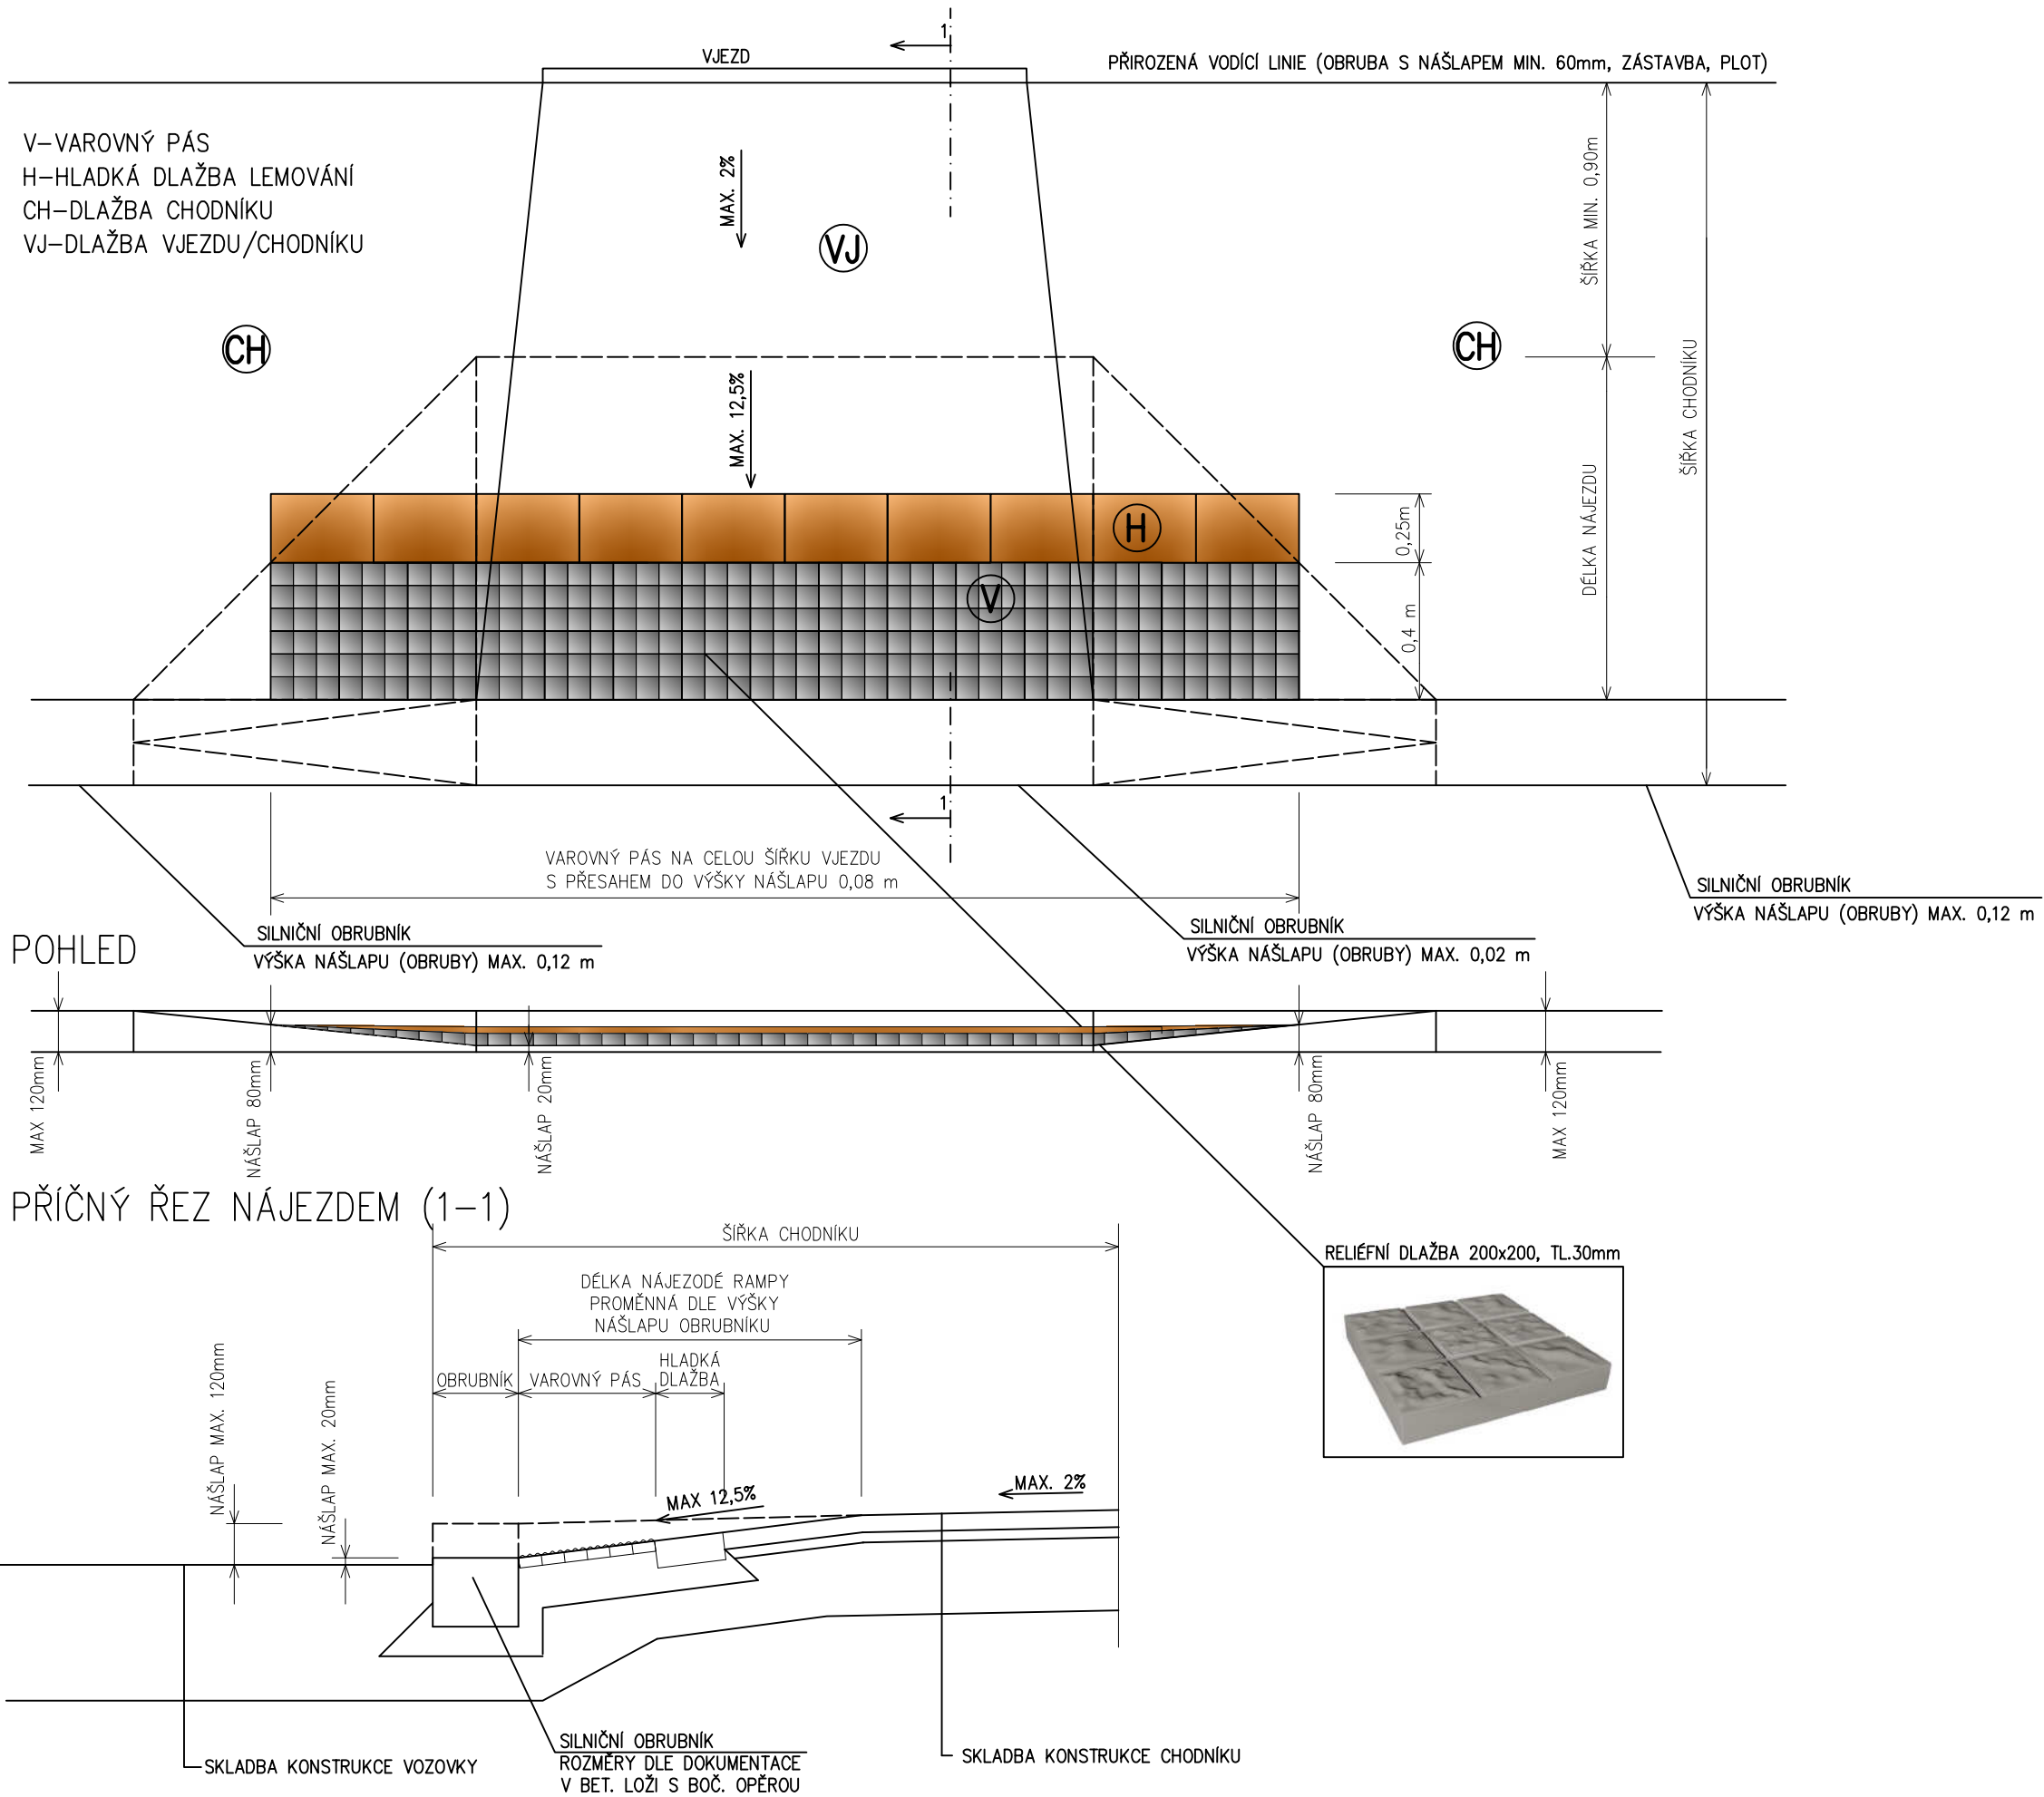

 <div>EVROPSKÁ UNIE Evropské strukturální a Investiční fondy Operační program Doprava</div>	<div>Ministerstvo dopravy Státní fond dopravní infrastruktury</div> 		
<div>Orientační schéma:</div> 		Razítko oprávněné osoby:	
Podpis:		Datum:	
Revize:	Datum:	Popis:	Kontroloval:
001	1.12.2022	Odevzdání dokumentace PDPS žstopsis	Ing. Jan Polívka
000	1.10.2022	Odevzdání dokumentace PDPS k připomínkám	Ing. Jan Polívka
Stavebník/Investor:		Správa železnic, státní organizace Dlážděná 1003/7, 110 00 Praha 1	
Zástupce investora:		Stavební správa západ Sokolovská 1995/278, 190 00 Praha 9	
			
Zhotovitel stavby:		DigiTry Art Technologies s.r.o.	
Kontakt:		Vocetářova 2449/5, 180 00 Praha 8 T: +420 724 444 999 E: patrik.babinek@digitry.cz	
Zhotovitel objektu:		LUCIDA s.r.o.	
Kontakt:		Marie Cibulkové 34/356, 140 00 Praha 4 - Nusle T: +420 244 014 110 E: projekce@lucida.cz	
Hlavní projektant (HIP): Ing. Jan Polívka		Specialista: Ing. Lukáš Rácz	Odpovědný projektant: Ing. Josef Stanko
			Zpracovatel: Ing. Lukáš Rácz
Název stavby/akce:		Rekonstrukce výpravní budovy ŽST Lovosice	
		Označení (S-kód): S631900085	
		Označení zhotovitele: 2021-002	
Název části:		Pozemní stavební objekty výpravních budov a budov zastávek	
Název objektu:		Stavební část - Inženýrské objekty IO 23 - Dopravní řešení - zpevněná plocha 3	
		Označení části: D.2.1.8.23	
		Označení objektu/komplexu:	
Název přílohy:		Detail bezbariérových úprav	
Název dílčí části přílohy:		Číslo přílohy: 2.004	
Ústecký kraj		Katastrální území: Lovosice [687707]	TUDU: 0801 N5
Stupeň dokumentace: PDPS		Datum zpracování: 1.12.2022	Formáty: 3 x A4
		Měřítko: 1:20	
S-kód: S 6 3 1 9 0 0 0 8 5 - P O P S - D 2 1 8 2 3 - X X X X X X X X - X X - 2 - 0 0 4 - 0 0 1			
Část: [Prostor pro další informace]			
Objekt: [Prostor pro další informace]			
Podobjekt: [Prostor pro další informace]			
Příloha: [Prostor pro další informace]			
Revize: [Prostor pro další informace]			